




Carrer Gran de Gràcia

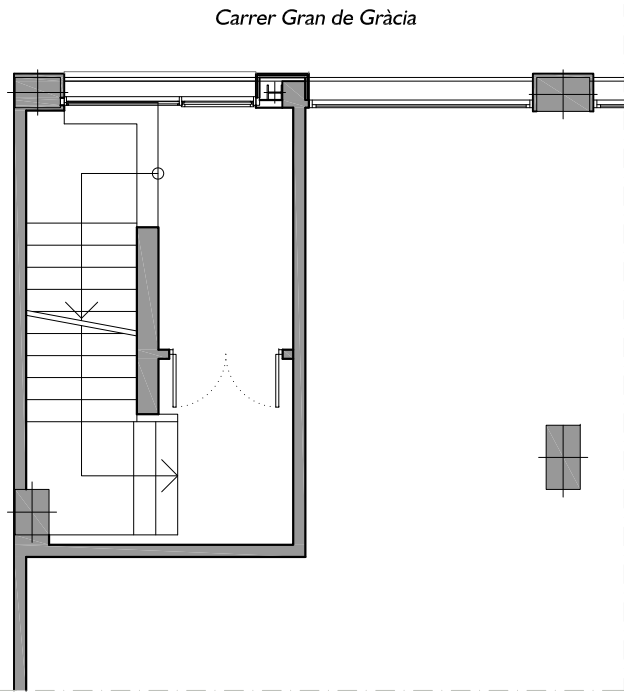

ENTREPLANTA

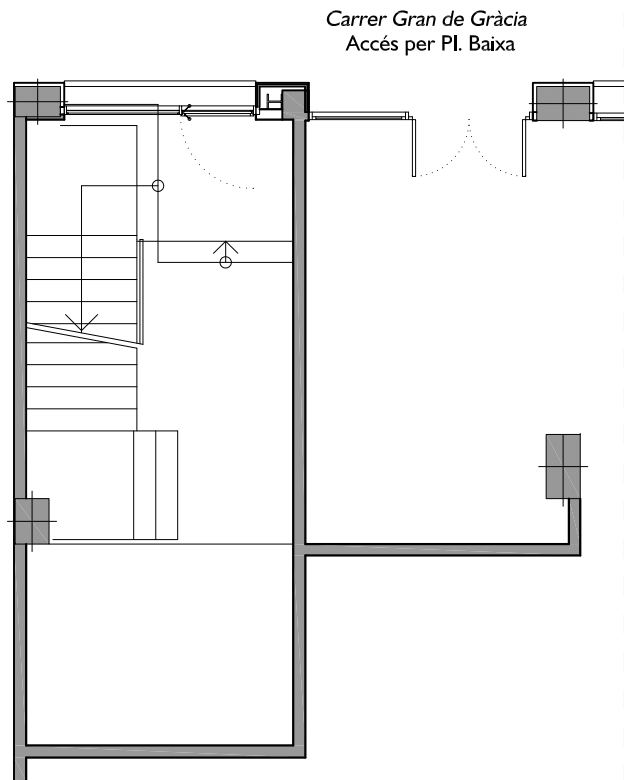

PLANTA BAIXA - RECEPCIÓ

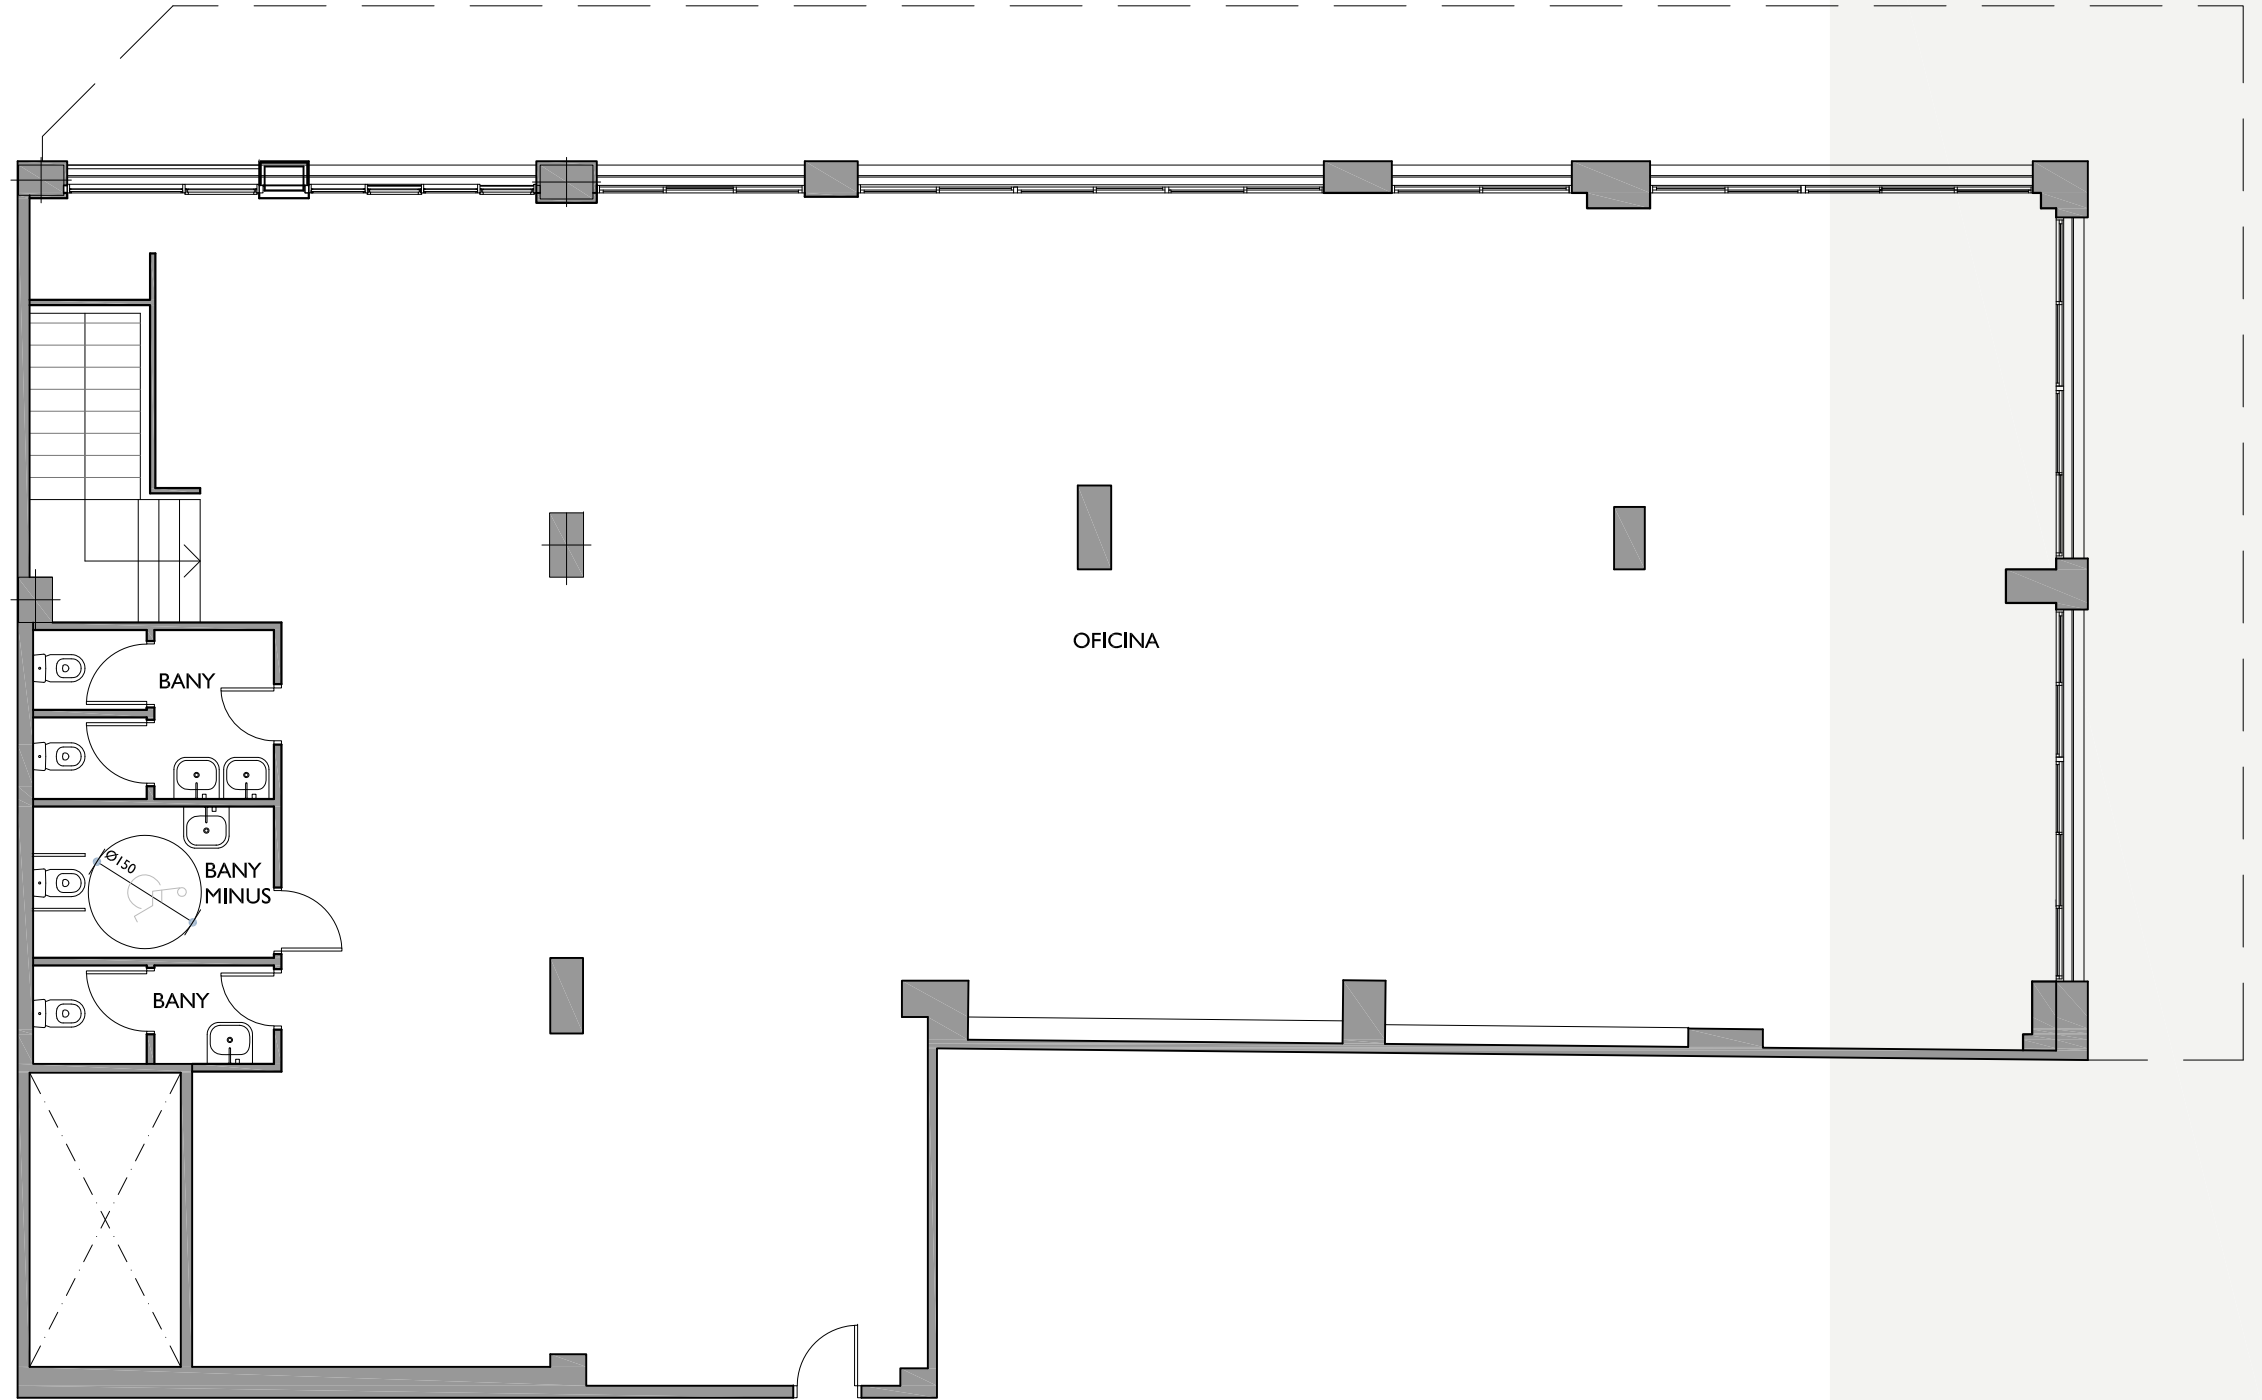

ENTRESÓL 1ª

/ març 2024 / EA035entresol1-B

OFICINA: 0035.201.006  
OFICINA:

**Escala A / Pl. Entresòl / Porta 1**  
**Escalera A / Pl. Entresuelo / Puerta 1**

ESCALA: 1 / 100 (Din A3)