



/NN Llorens i Barba

c. Llorens i Barba 66-72, Barcelona

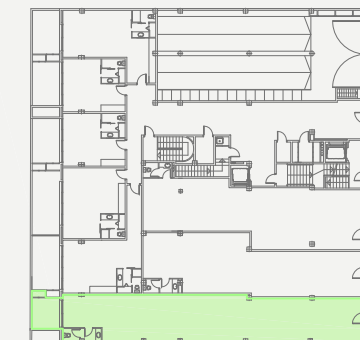

CARRER DE LLORENS I BARBA

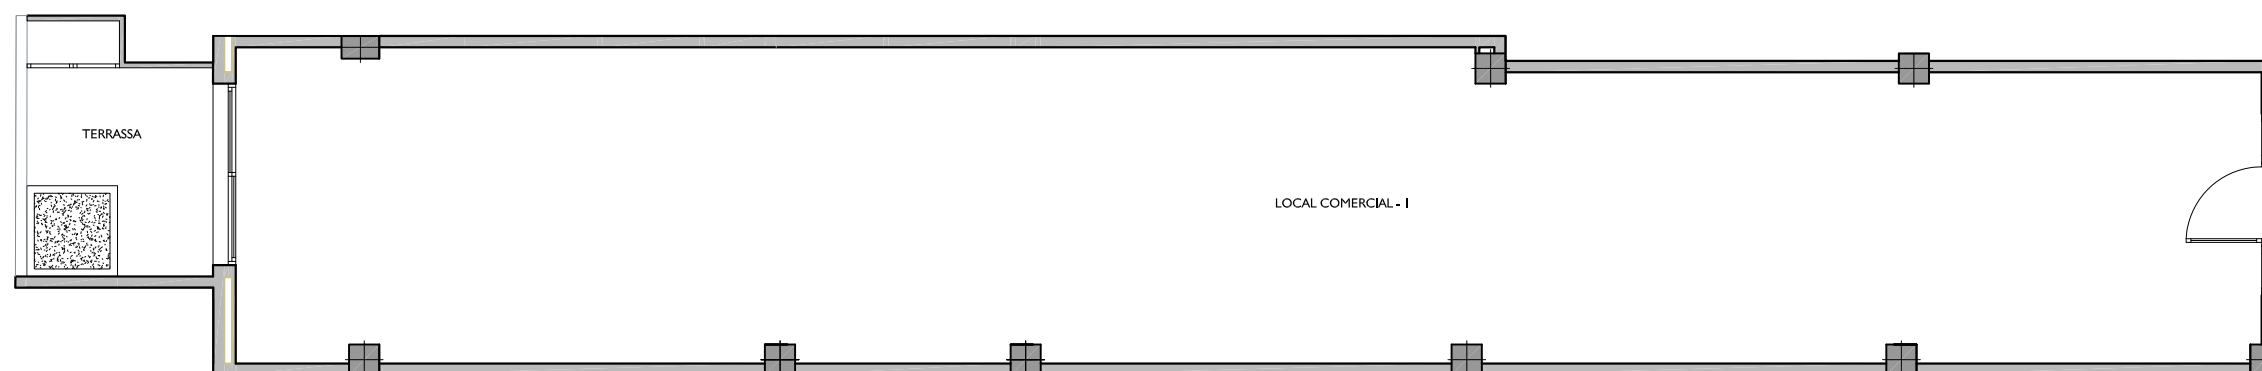

/ octubre 2023 / PO105106E

LOCAL: 1051.101.001
LOCAL:

Escala A / Planta Baixa / Local 1
Escalera A / Planta Baixa / Local 1

ESCALA: 1 / 100 (Din A3)