


ESCALA 1/50

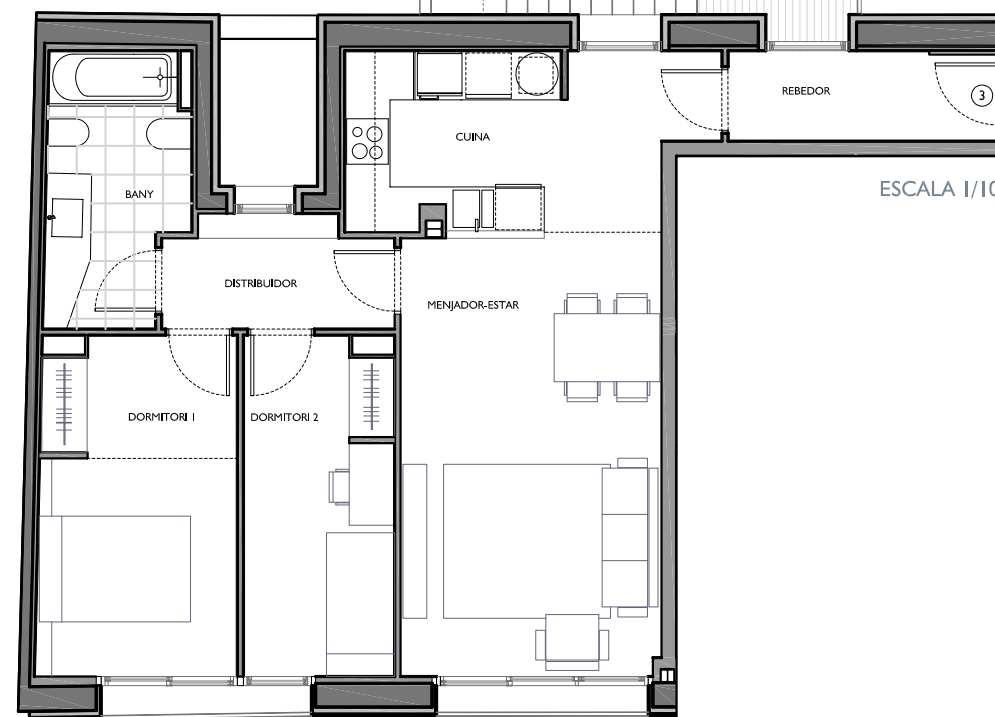

ESCALA 1/100

# NN-ALEGRE DE DALT

CARRER ALEGRE DE DALT N° 66  
CANTONADA CARRER SANT MARTÍ N° 121-123



PLANTA PRIMERA - PORTA 3<sup>a</sup> 

FITXER 140702		DATA	
REF. 1407001013		JUNY-2017	
BLOC --	ESCALA 1	PIS 1 <sup>o</sup>	PORTA 3 <sup>a</sup>
VERSIO A	ESCALA GRAFICA		
ESCALA (Din A3) 1/50	