


PLANTA PRIMERA - PORTA 1ª

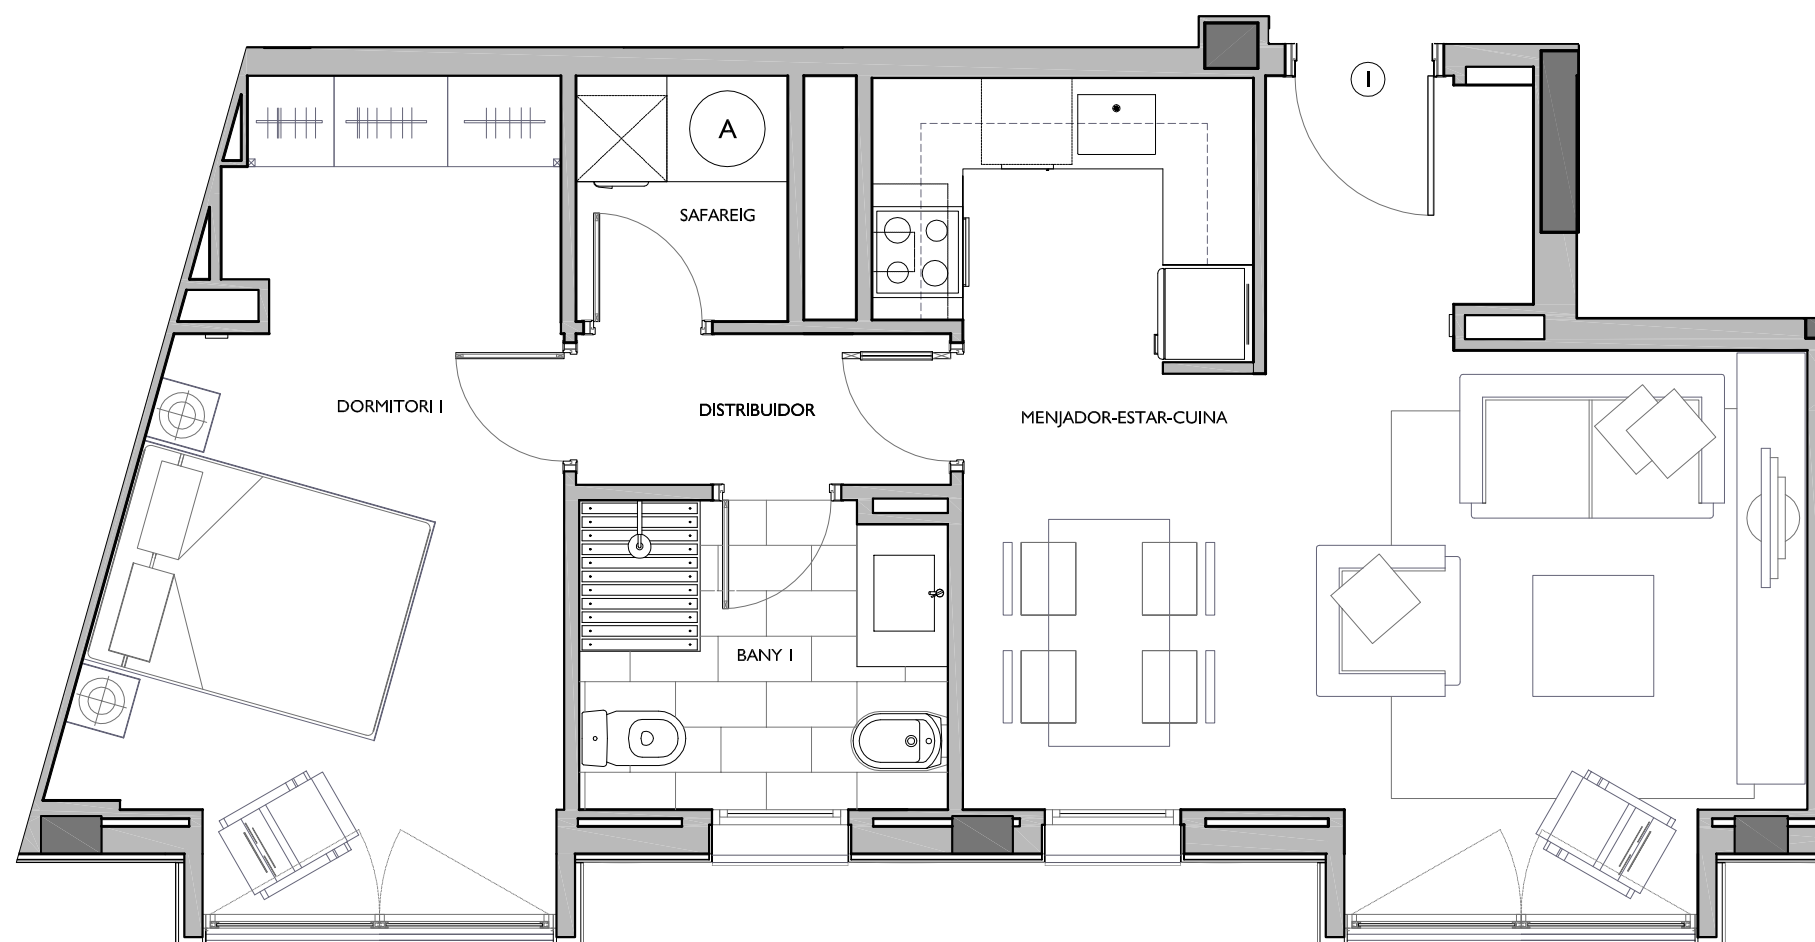

ESCALA 1/50

ARQUITECTE :
ÀNGEL FIGUEROLA SOLÀ

FITXER	1453_07_P1_171130	DATA	OCTUBRE-2017	
REF.	1453001011			
BLOC	--	ESCALA	1	PORTA
VERSIÓ	B	ESCALA GRÀFICA		
ESCALA (Din A3)	1/50	0 0.50 1 1.50 2		