



NN-MATARÓ - C/PIZARRO

CARRER PIZARRO N° 82-88 CANTONADA
C/HERNAN CORTÉS I PASSATGE PIZARRO

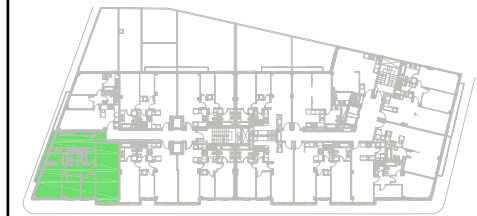

PLANTA PRIMERA - PORTA 3ª

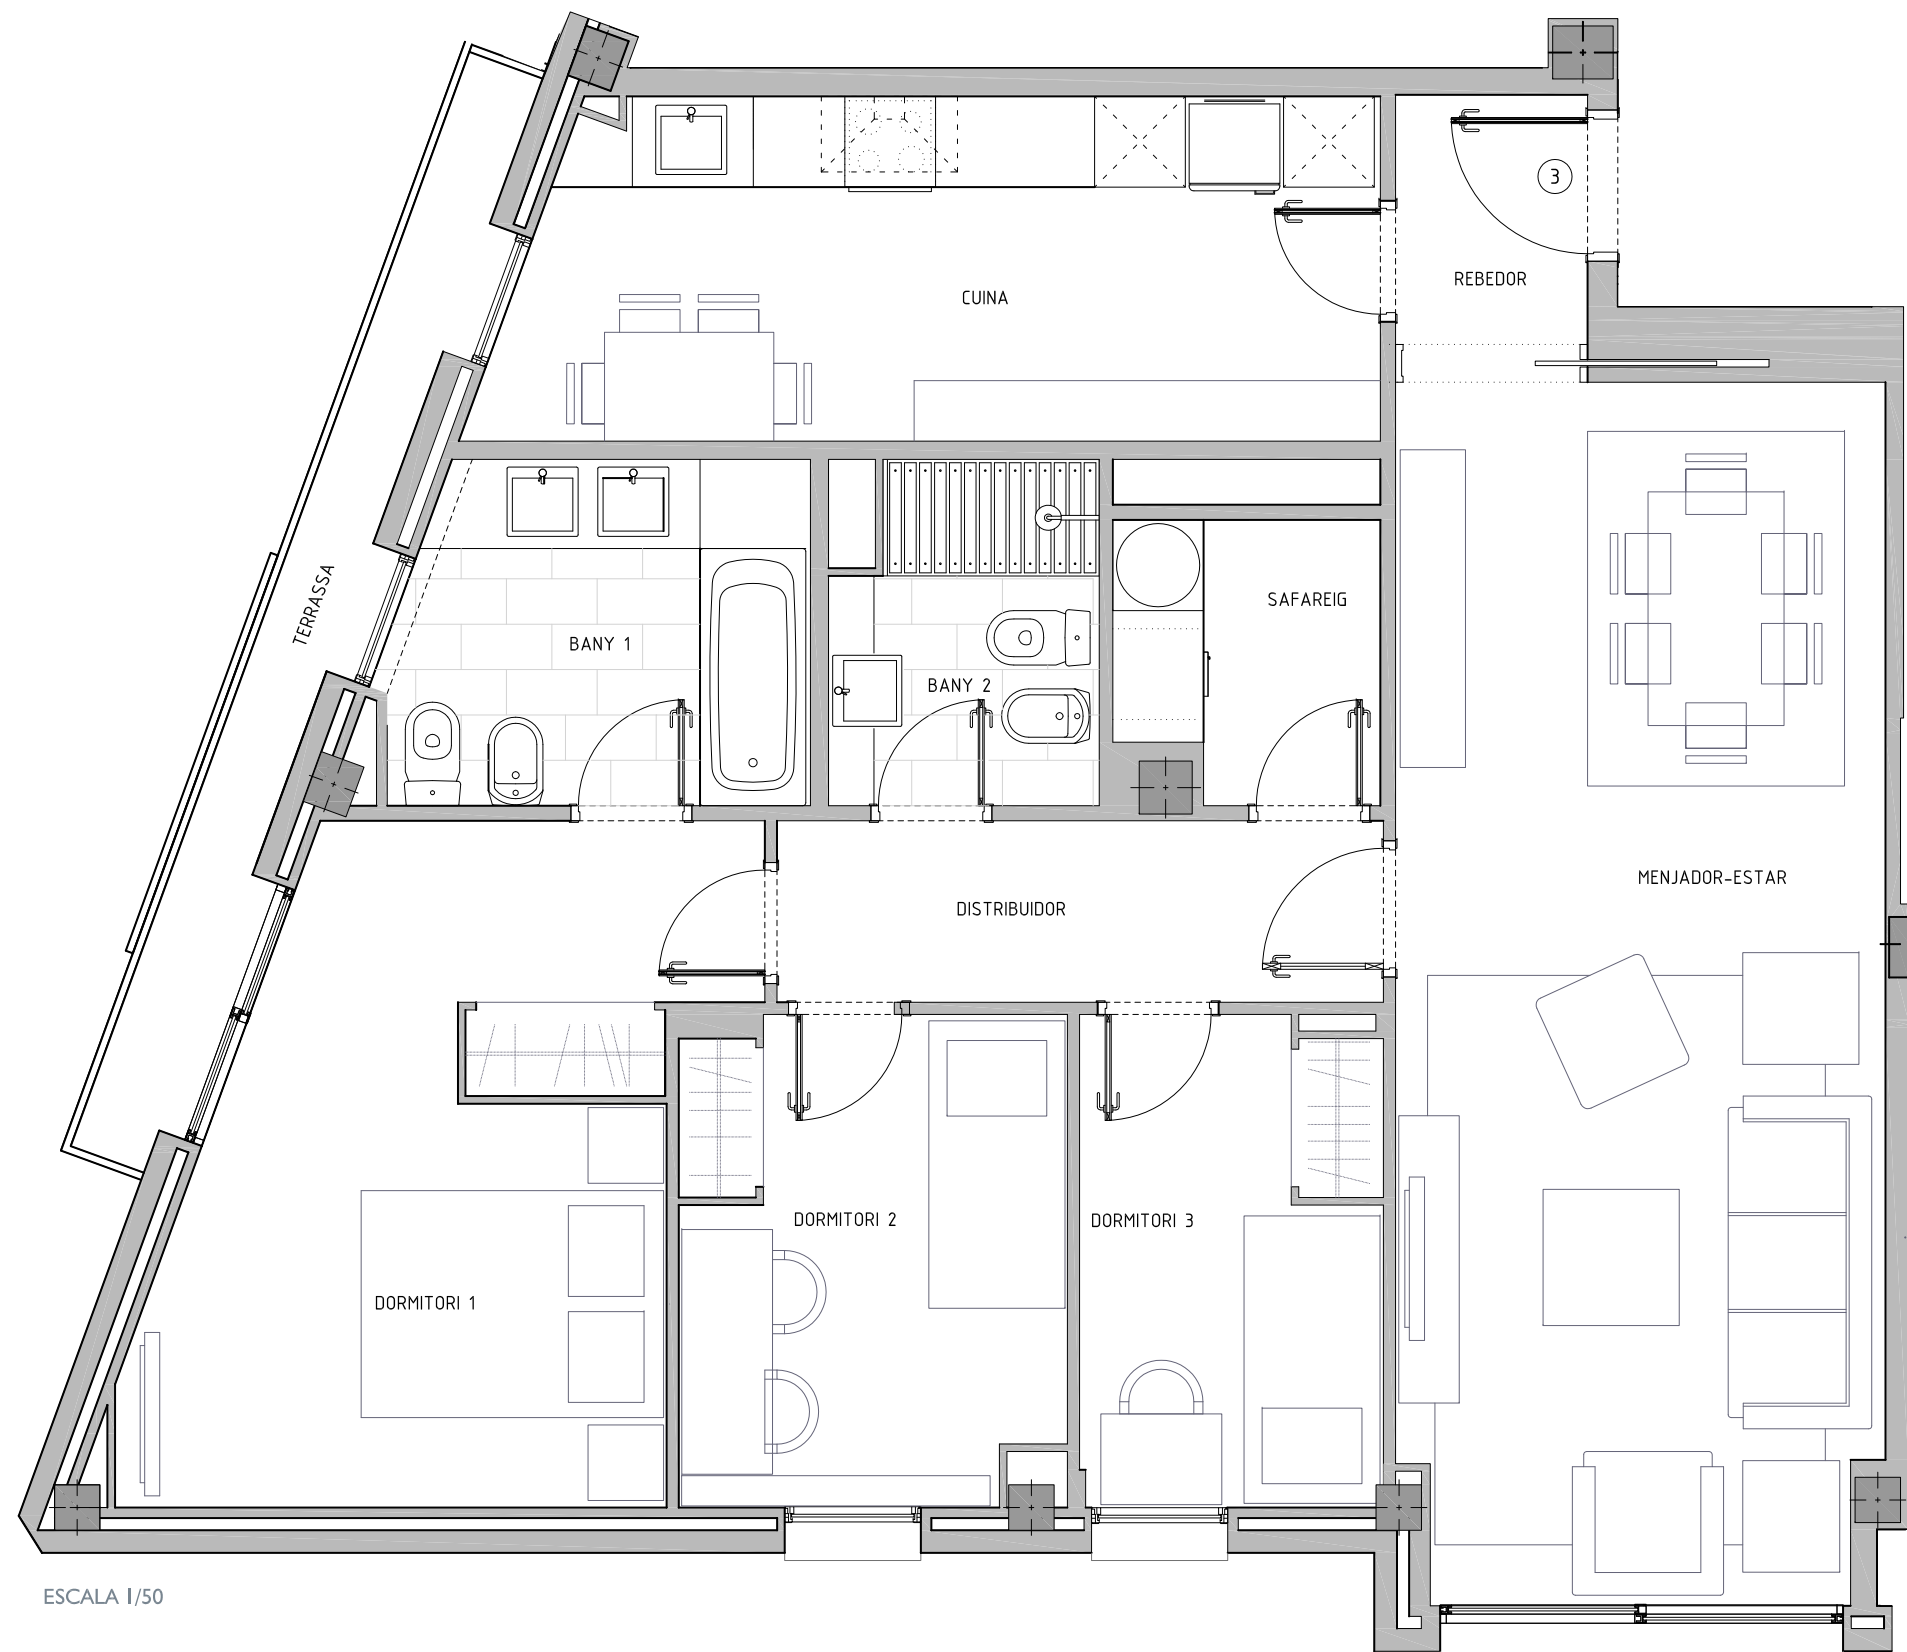

ESCALA 1/50

ARQUITECTE :			
ÀNGEL FIGUEROLA SOLÀ			
FITXER		DATA	
REF.	I 277001013	JULIOL 2017	
BLOC	ESCALA	PIS	PORTA
--	A	I	3ª
VERSIO			
ESCALA GRÀFICA			
0 0.50 1 1.50 2			
ESCALA (Din A3)			
1/50			

NN NÚÑEZ I NAVARRO

·URGELL 230·BARCELONA·08036·TI.933.636.950·