



NN-MATARÓ - C/PIZARRO

CARRER PIZARRO N° 82-88 CANTONADA
C/HERNAN CORTÉS I PASSATGE PIZARRO

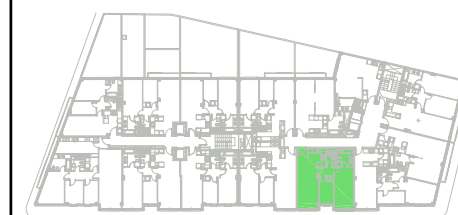

PLANTA PRIMERA - PORTA 4ª

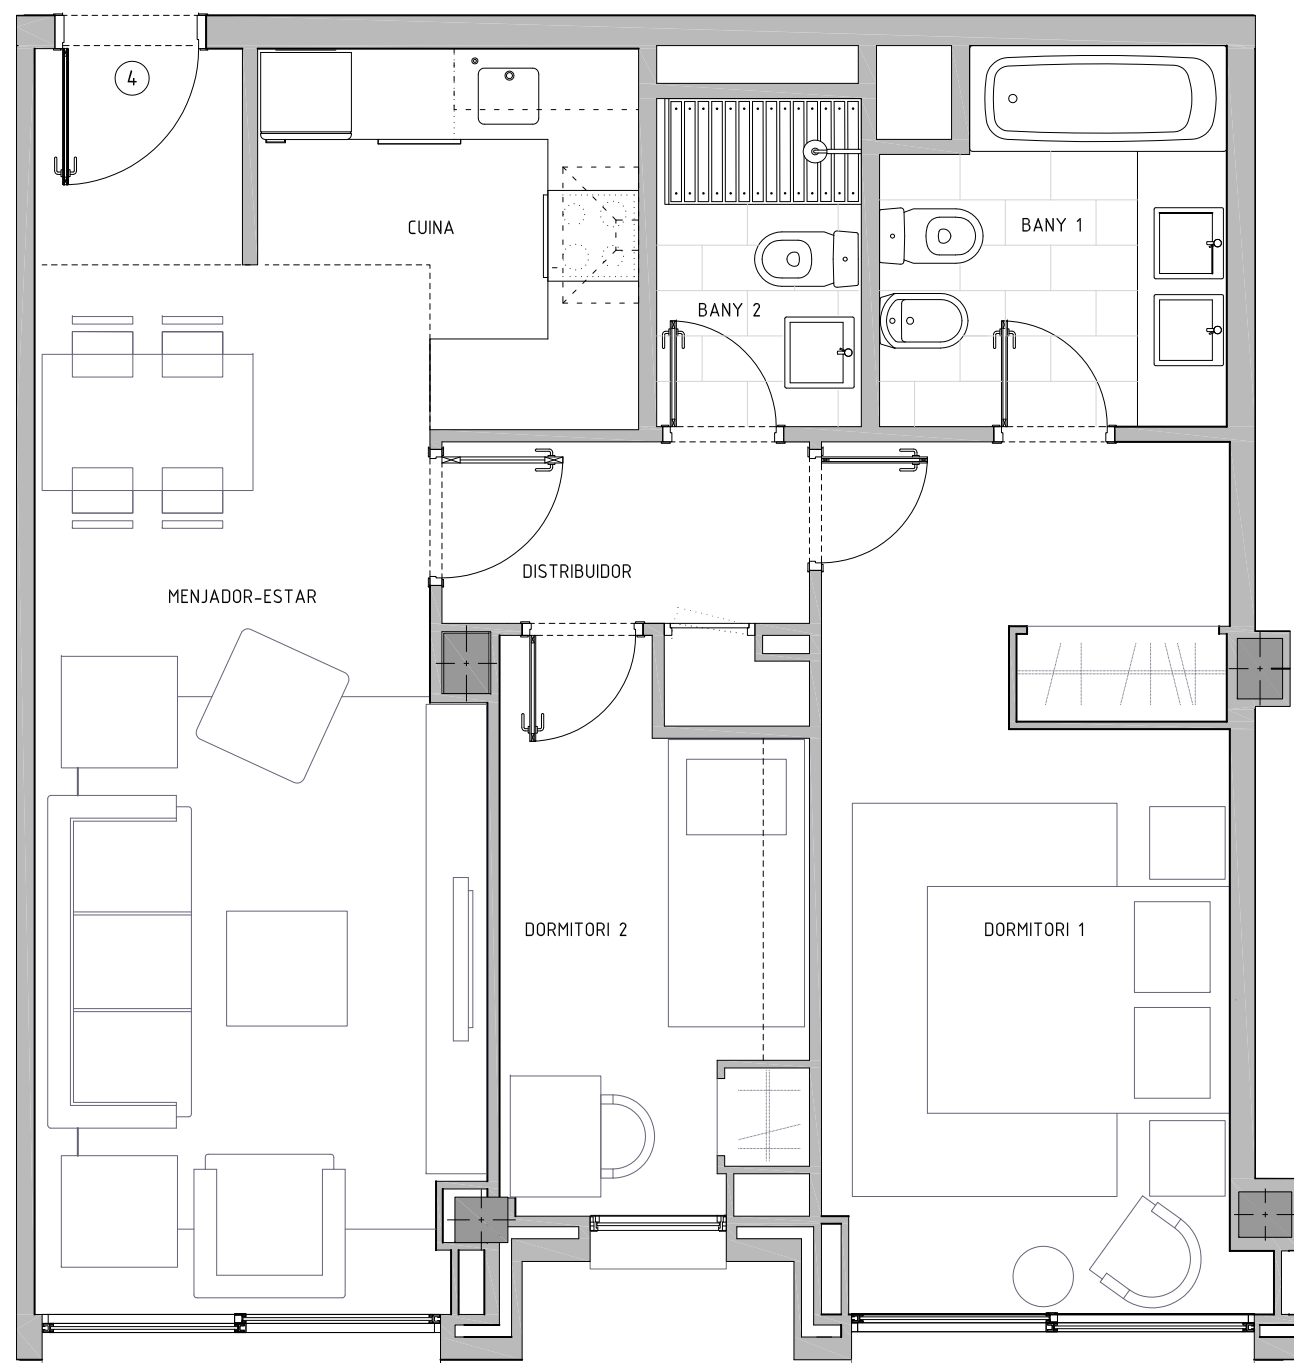

ESCALA 1/50

ARQUITECTE :

ÀNGEL FIGUEROLA SOLÀ

FITXER		DATA	
REF.	I 2770020 I 4	JULIOL 2017	
BLOC	--	ESCALA	B I 4ª
VERSIO	ESCALA GRAFICA		
0 0.50 1 1.50 2			
ESCALA (Din A3)	I/50		

 **NÚÑEZ I NAVARRO**

·URGELL 230·BARCELONA·08036·Tl.933.636.950·