


NN-MATARÓ - C/PIZARRO

CARRER PIZARRO Nº 82-88 CANTONADA
C/HERNAN CORTÉS I PASSATGE PIZARRO

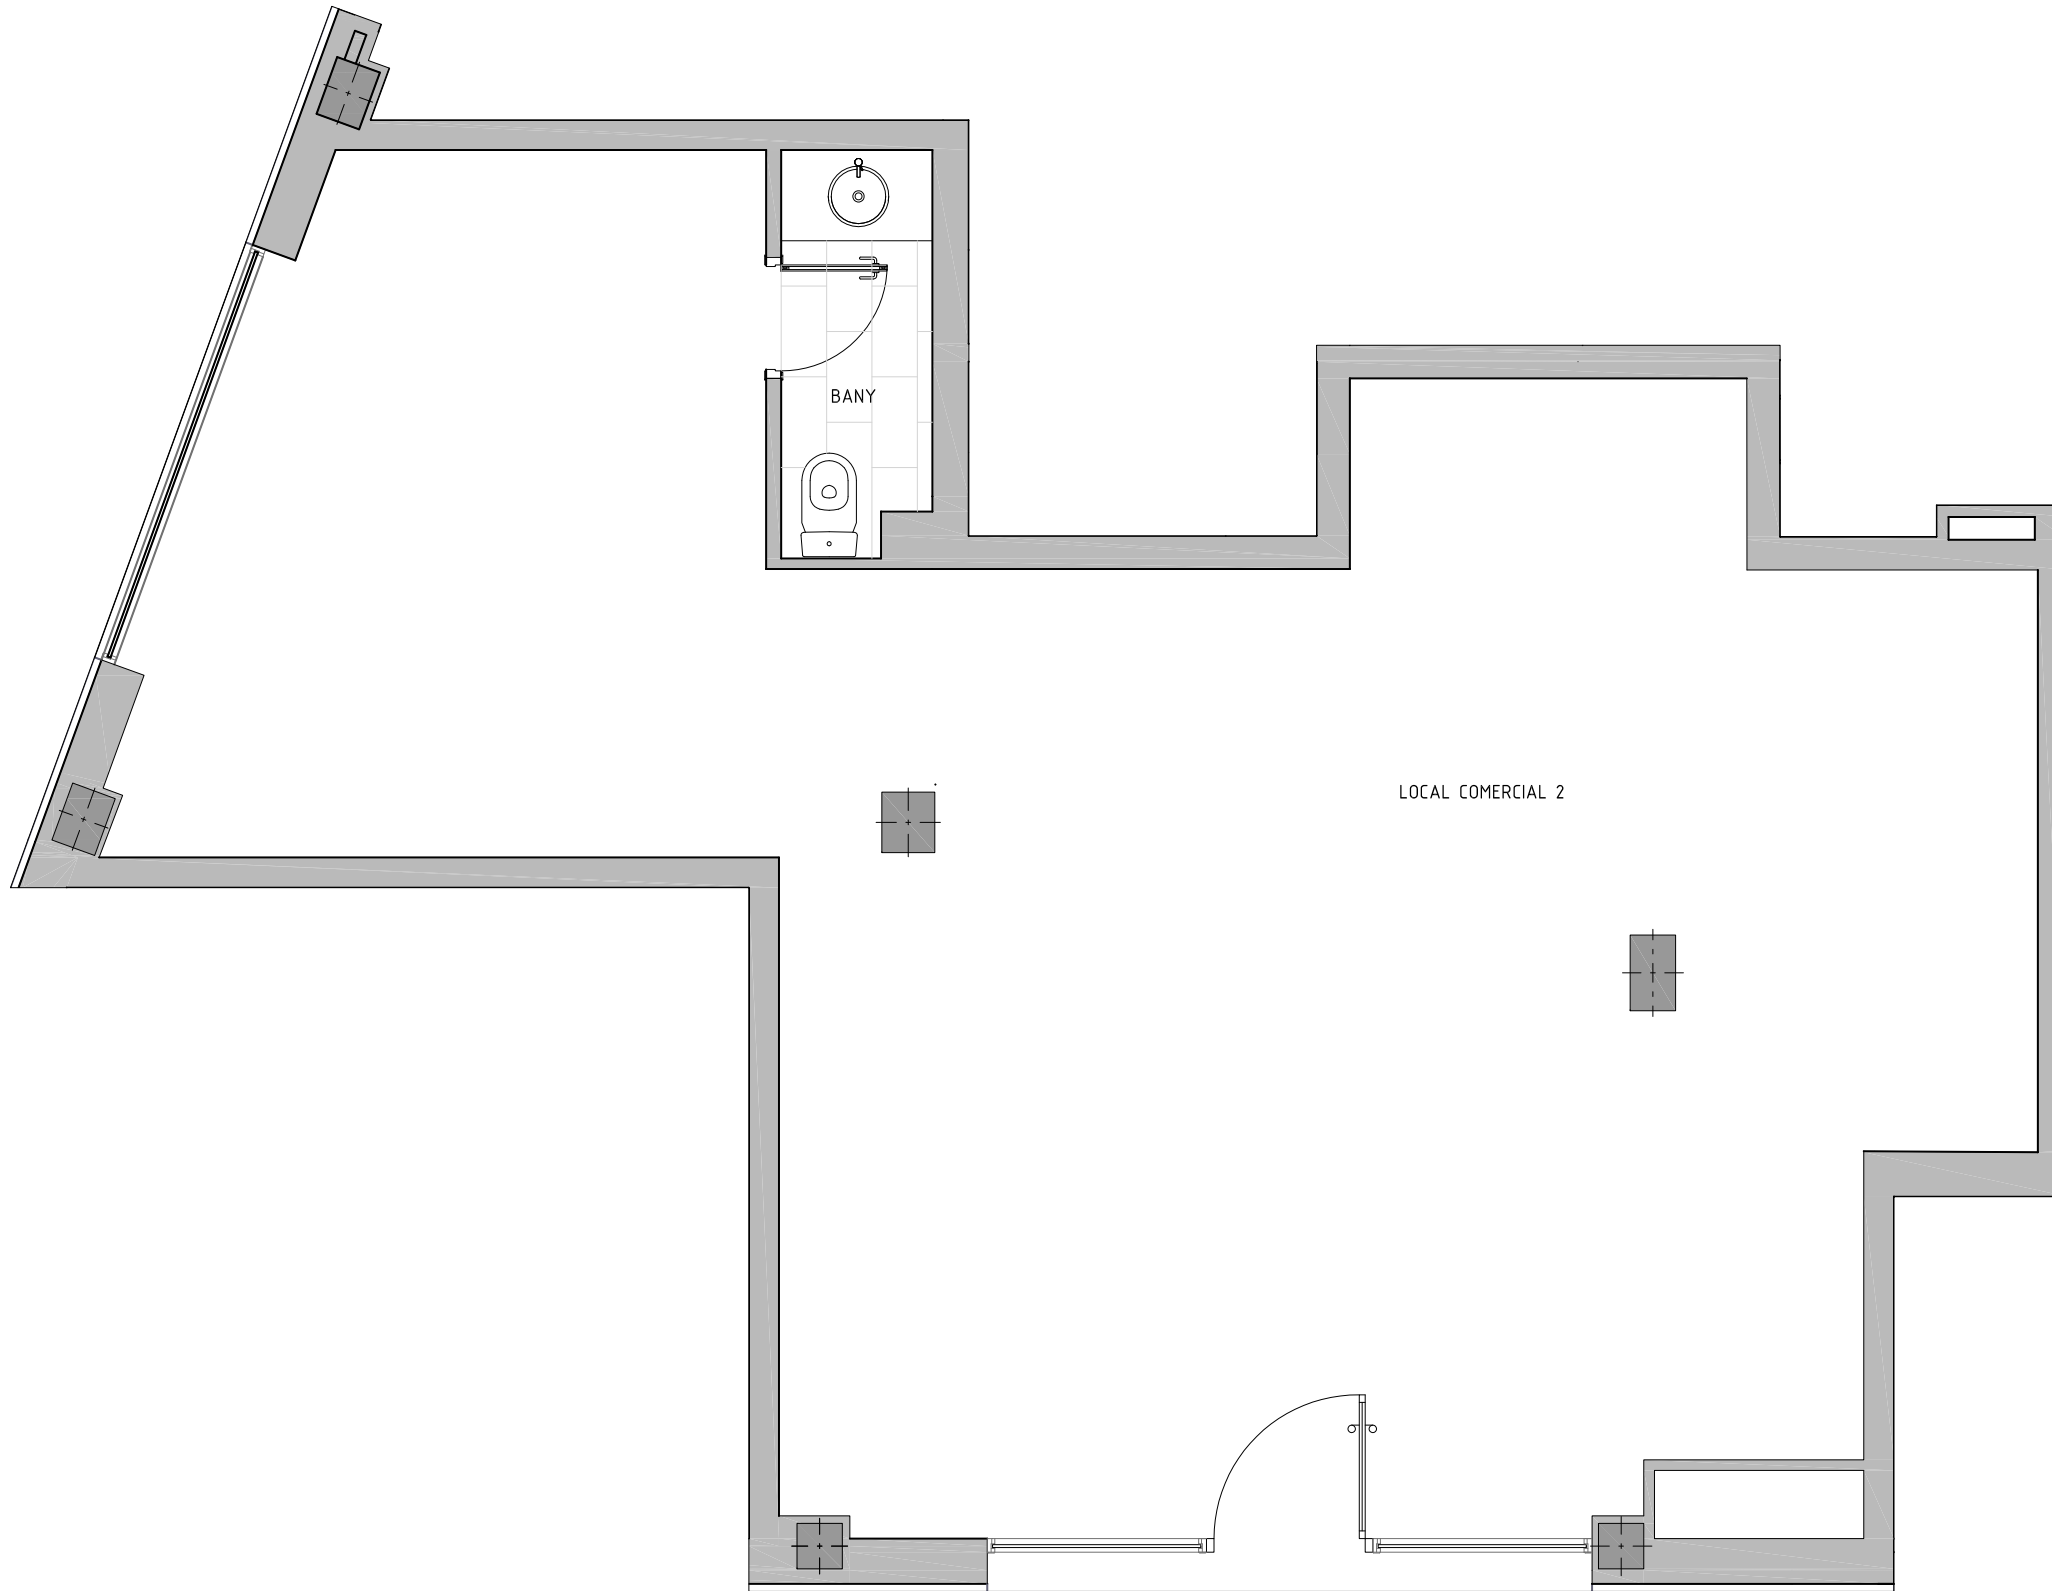

PLANTA BAIXA - LOCAL 2



LOCAL COMERCIAL 2

ESCALA 1/50

ARQUITECTE :

ÀNGEL FIGUEROLA SOLÀ

FITXER	DATA	
REF. 1277101002	JULIOL 2017	
BLOC --	ESCALA A	LOCAL 2
VERSIO	ESCALA GRAFICA	
ESCALA (Din A3)	0 0.50 1 1.50 2	
1/50		