


# NN-MATARÓ - C/PIZARRO

CARRER PIZARRO Nº 82-88 CANTONADA  
C/HERNAN CORTÉS I PASSATGE PIZARRO

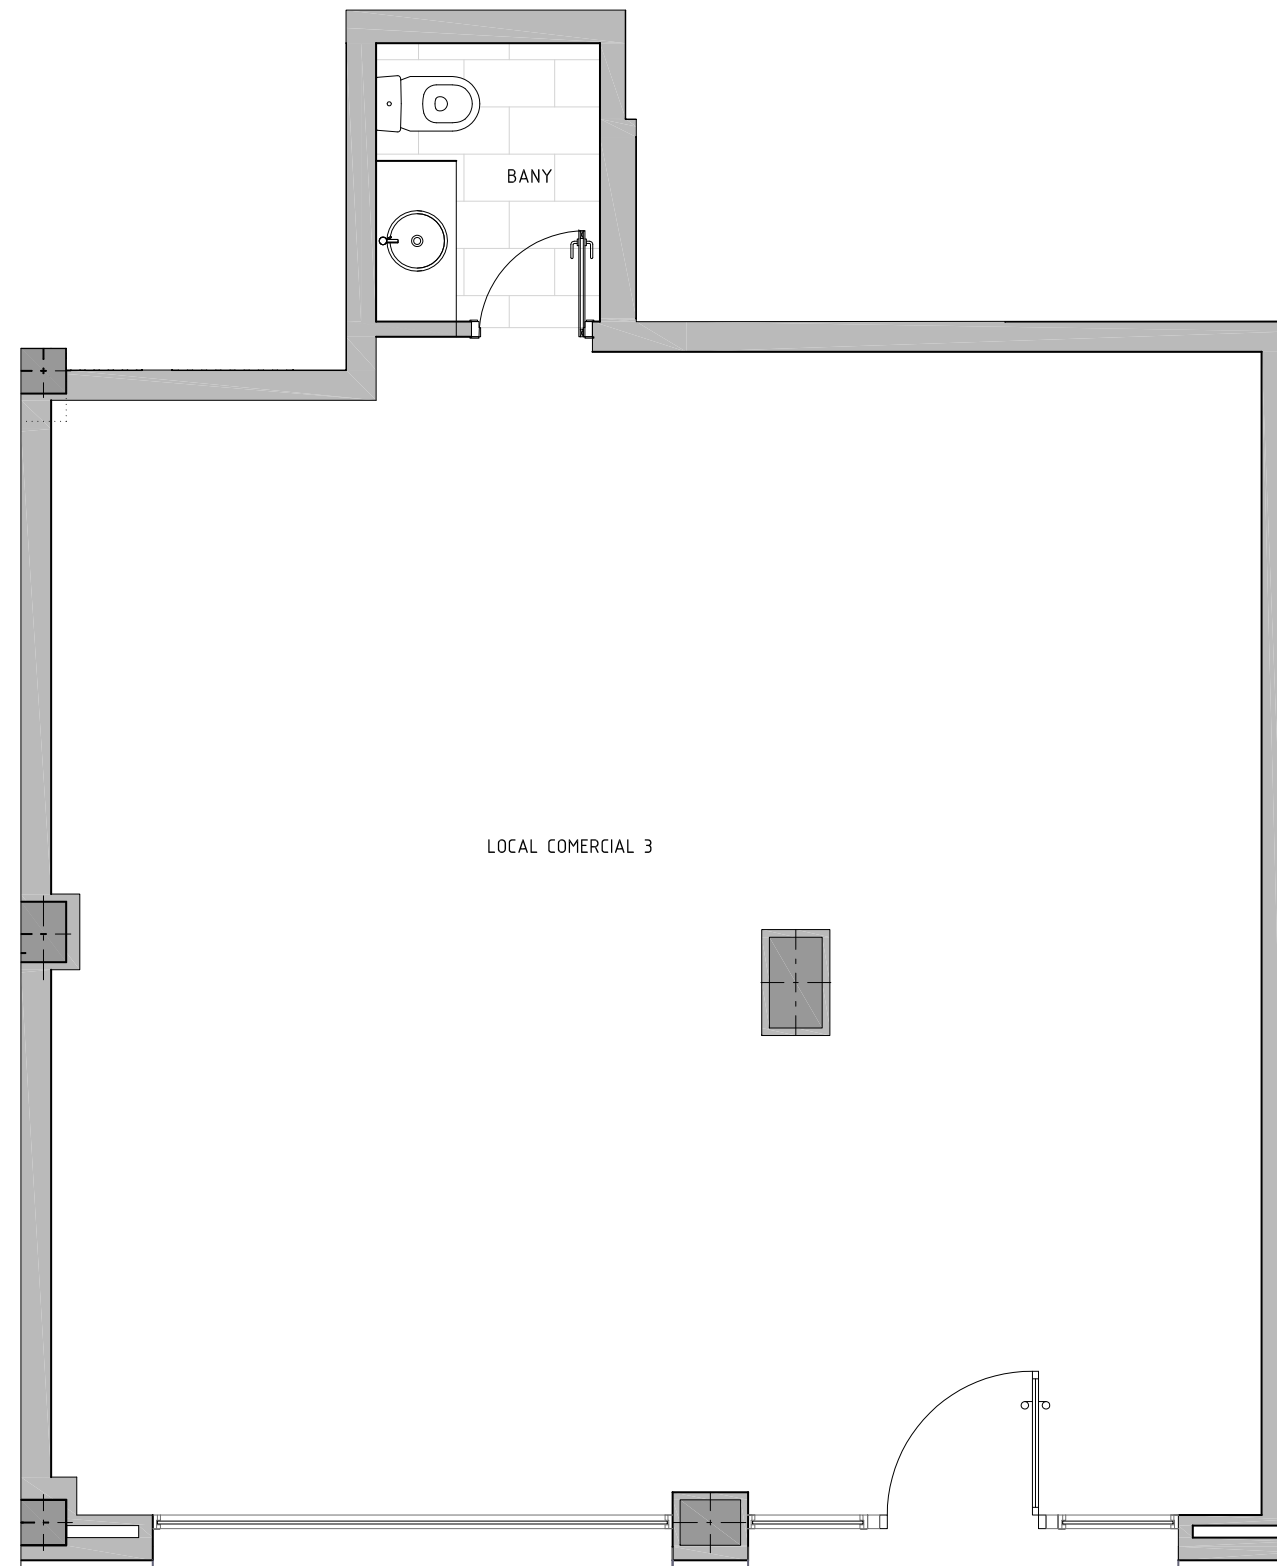

PLANTA BAIXA - LOCAL 3



ESCALA 1/50

ARQUITECTE :  
ÀNGEL FIGUEROLA SOLÀ

FITXER		DATA	
REF. 1277102003		JULIOL 2017	
BLOC --	ESCALA B	LOCAL 3	
VERSÍO		ESCALA GRÀFICA	
ESCALA (Din A3)		0 0.50 1 1.50 2	
1/50			

**NN** NÚÑEZ I NAVARRO

·URGELL 230·BARCELONA·08036·Tl.933.636.950·