



/NN Metalarte

c. Rius i Taulet 12, Sant Joan d'Espí,
Barcelona

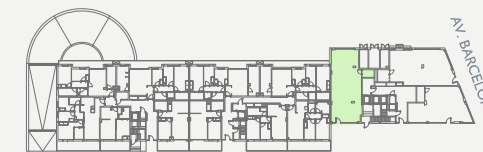

C. RIUS I TAULET

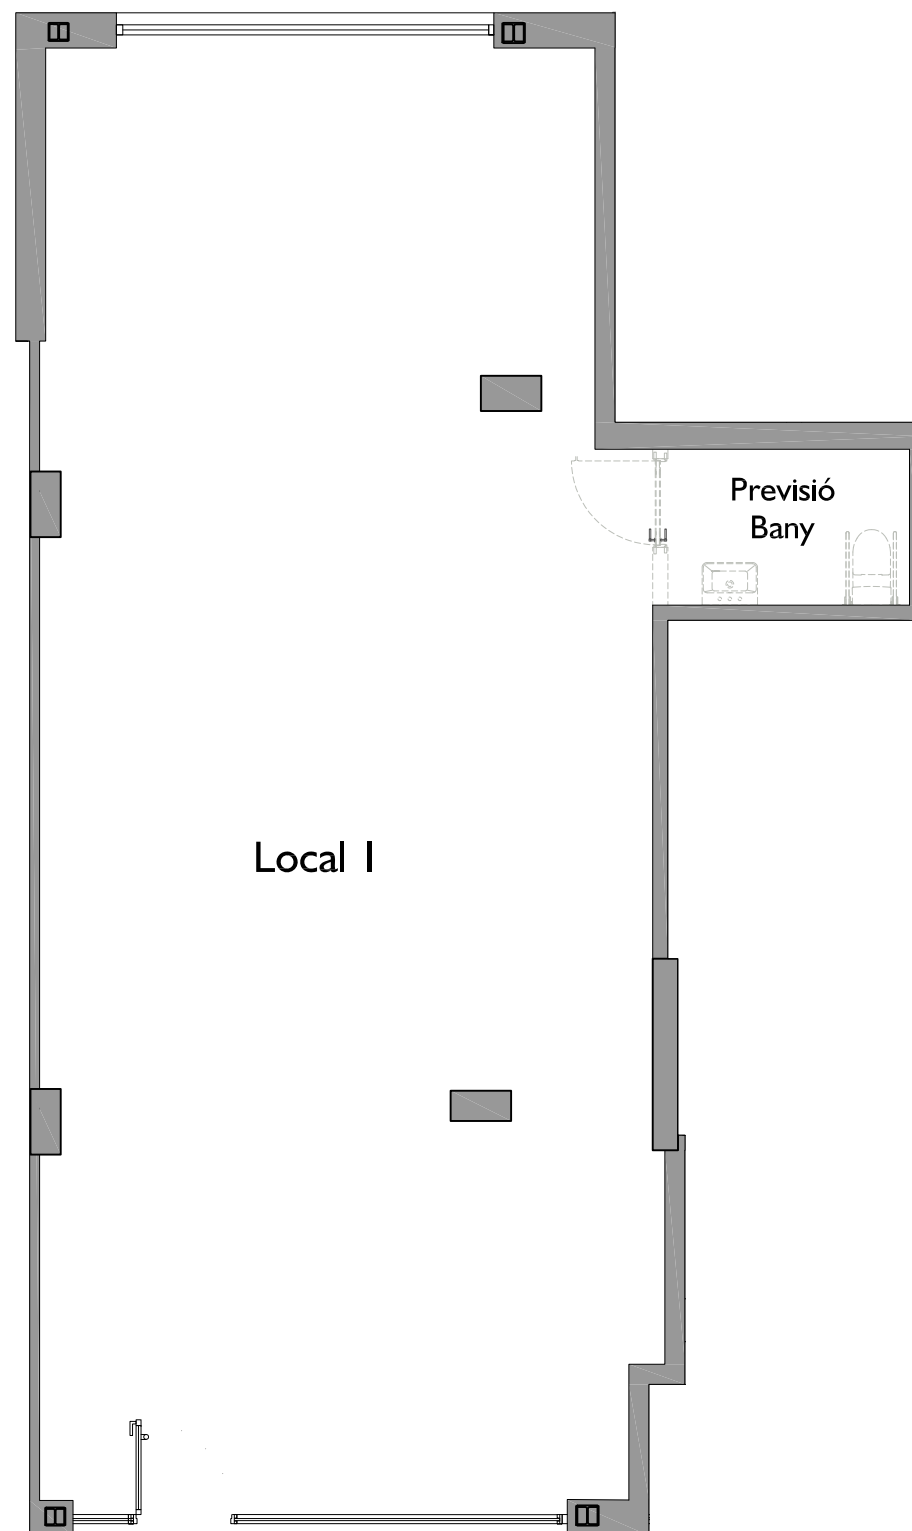

/ octubre 2023 / 9192 220309 A01-08

LOCAL: 9192.103.001
LOCAL:

Escala C / Planta Baixa / Local 1
Escalera C / Planta Baja / Local 1

ESCALA: 1 / 50 (Din A3)