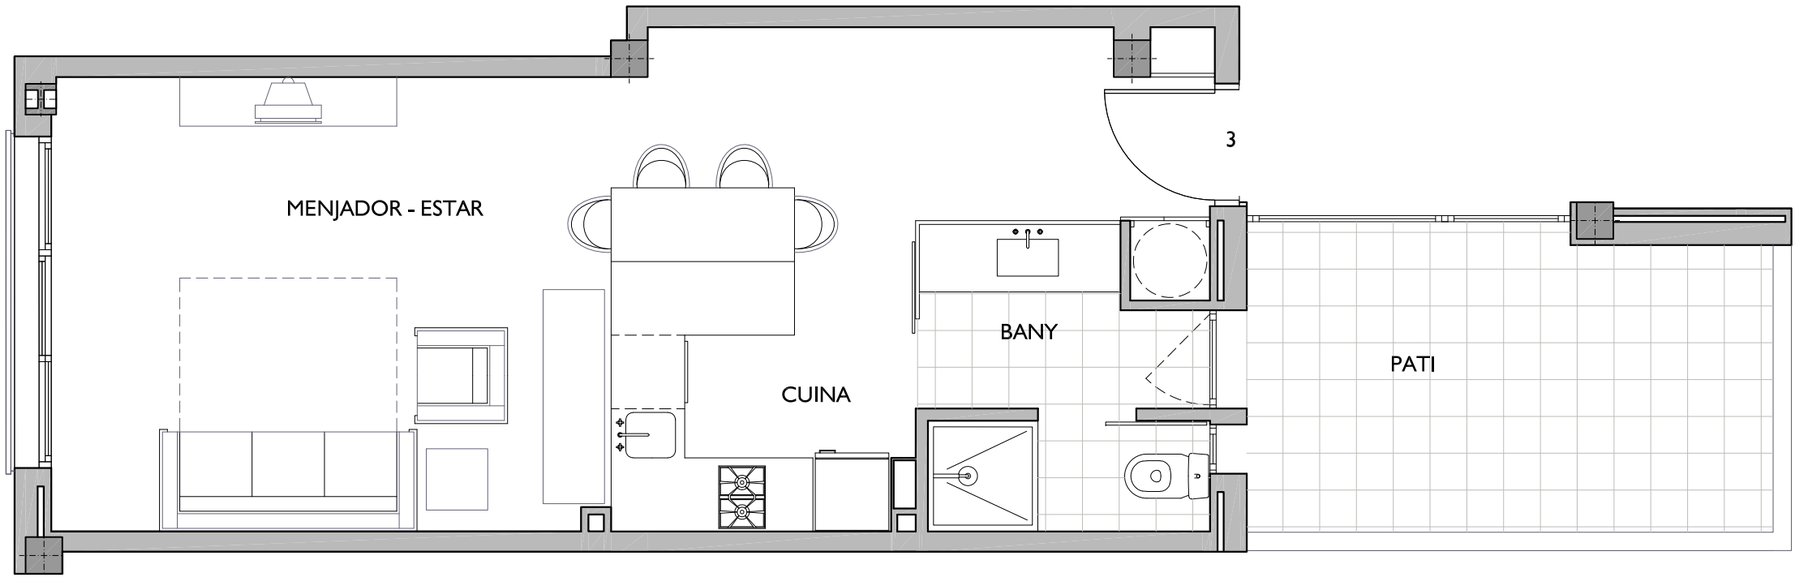

/NN El Pallol

c. Raval del Pallol 7, Reus, Tarragona

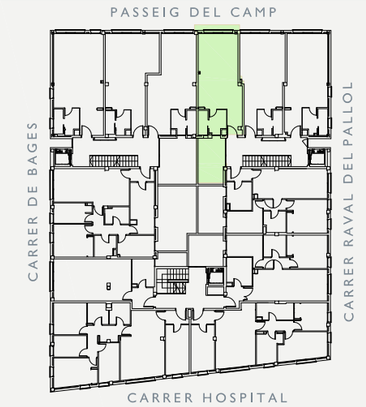

PLANTA PRIMERA

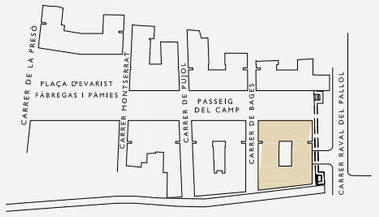

PLANTA GENERAL

/ octubre 2023 / PO1470BHP1C

HABITATGE: 6013.019.013
VIVIENDA:

Bloc H / Escala 3 / Planta 1 / Porta 3
Bloque H / Escalera 3 / Pl. 1 / Puerta 3

ESCALA :
1 / 50 (Din A3)

0 1 2

Núñez i Navarro

Comte d'Urgell, 230 · 08036 Barcelona Tel: 93 405 01 01 · inmo@nyn.es · nyn.es / Aquesta descripció és informativa, de manera que no constitueix cap document contractual legal / *La presente descripción es informativa, de modo que no constituye ningún documento contractual legal.*