


NN-JARDINETS


PASSEIG DE GRÀCIA N° 125-127

C/ RIERA DE SANT MIQUEL


PASSEIG DE GRÀCIA

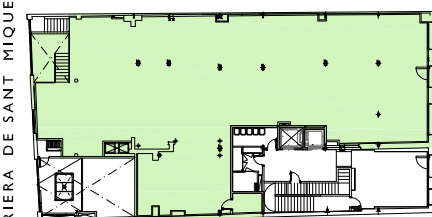


PLANTA BAIXA - LOCAL

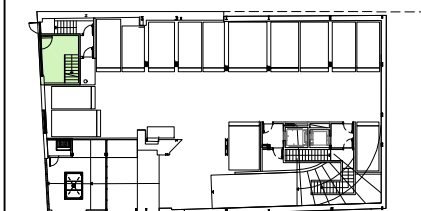

PLANTA SOTERRANI - LOCAL

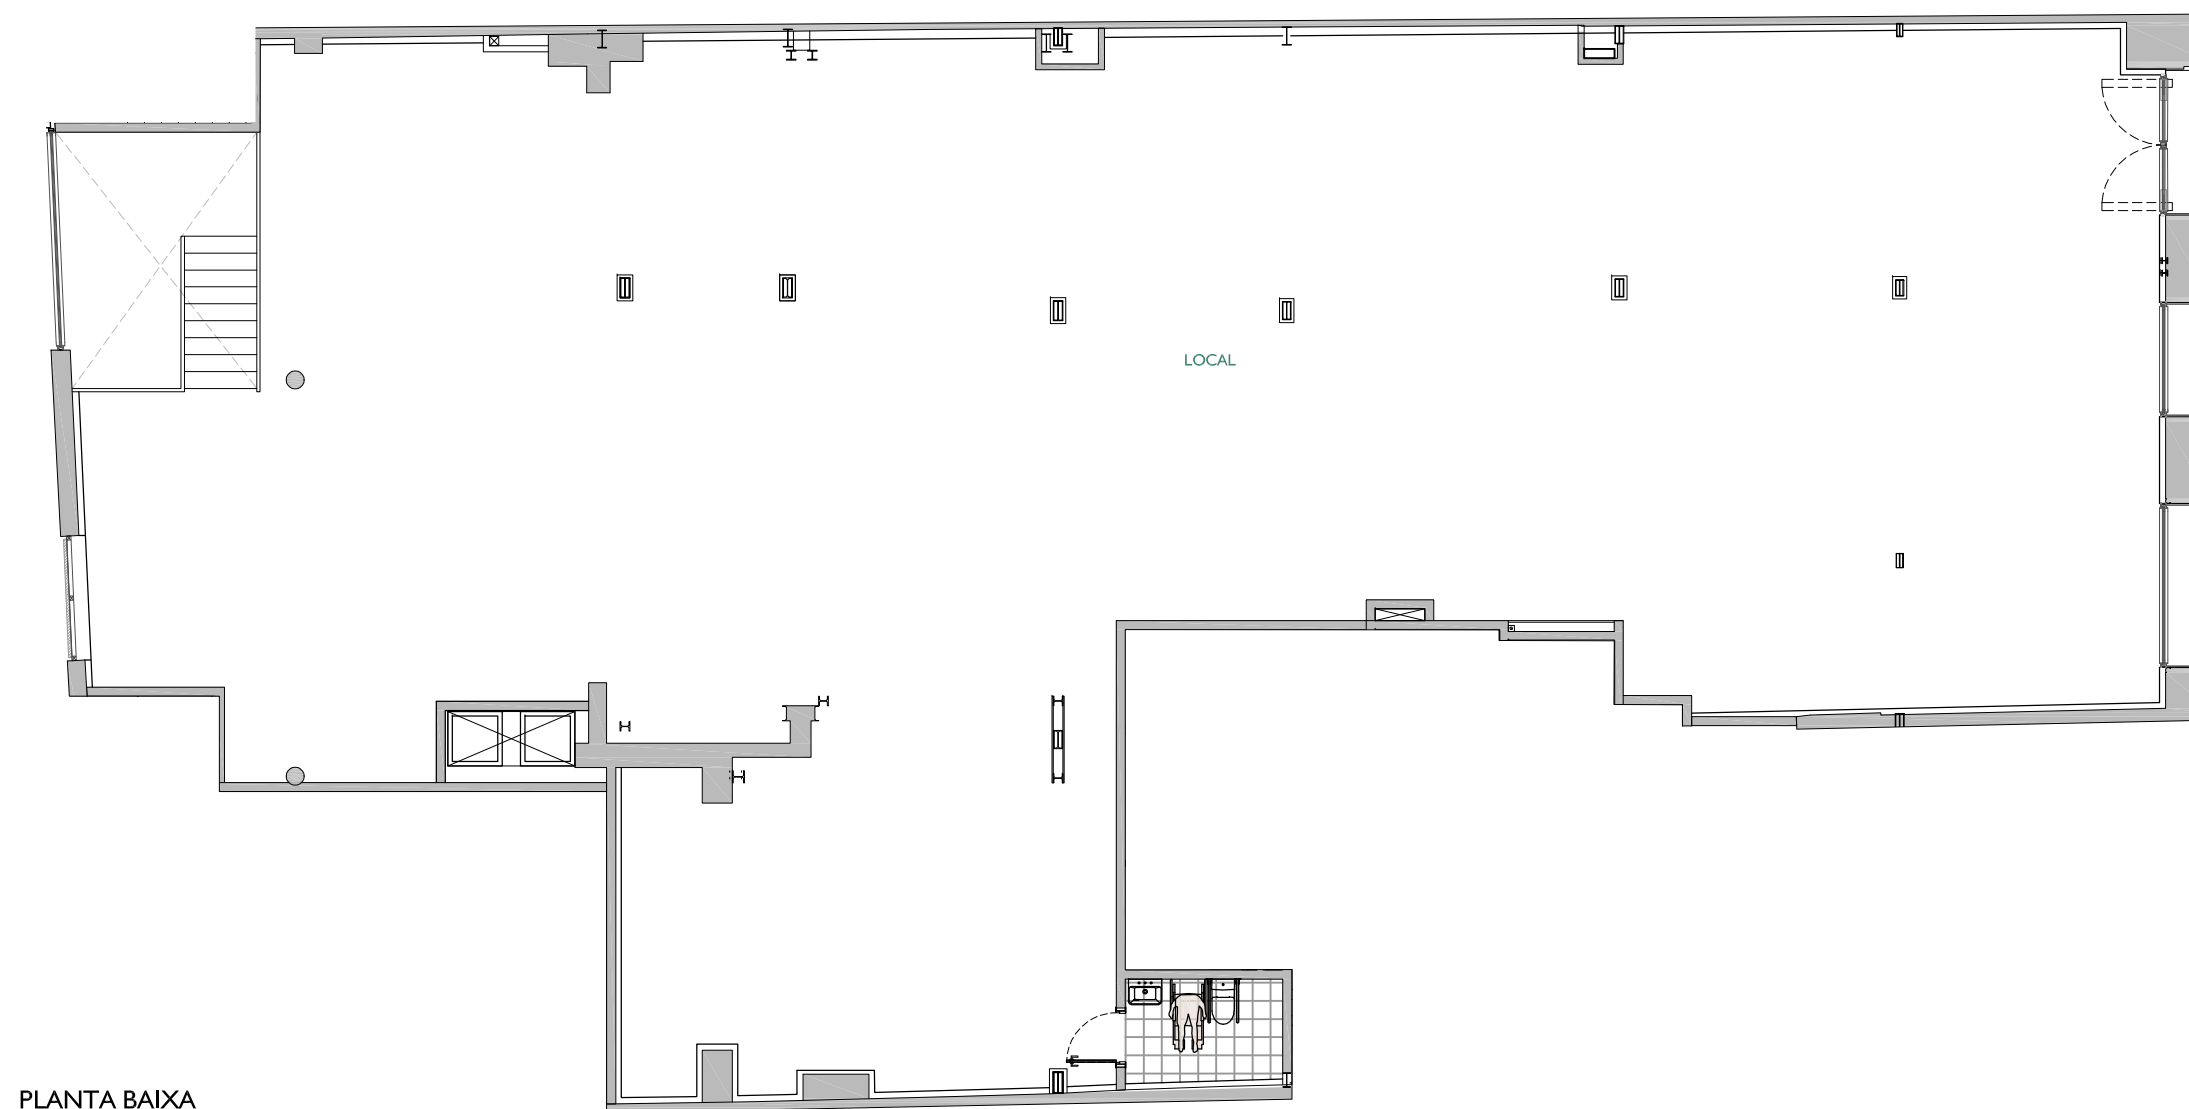

PLANTA BAIXA

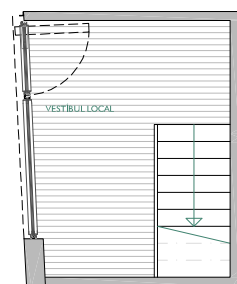

PLANTA SOTERRANI

FITXER 200204 NN PSG GEOMETRIA		DATA FEBRER - 2020	
REF. 1430101001			
BLOC --	ESCALA --	PIS SOT-BAIXA	PORTA I
VERSIÓ B	ESCALA GRÀFICA		
ESCALA (Din A3) 1/125	0 2.50 5		