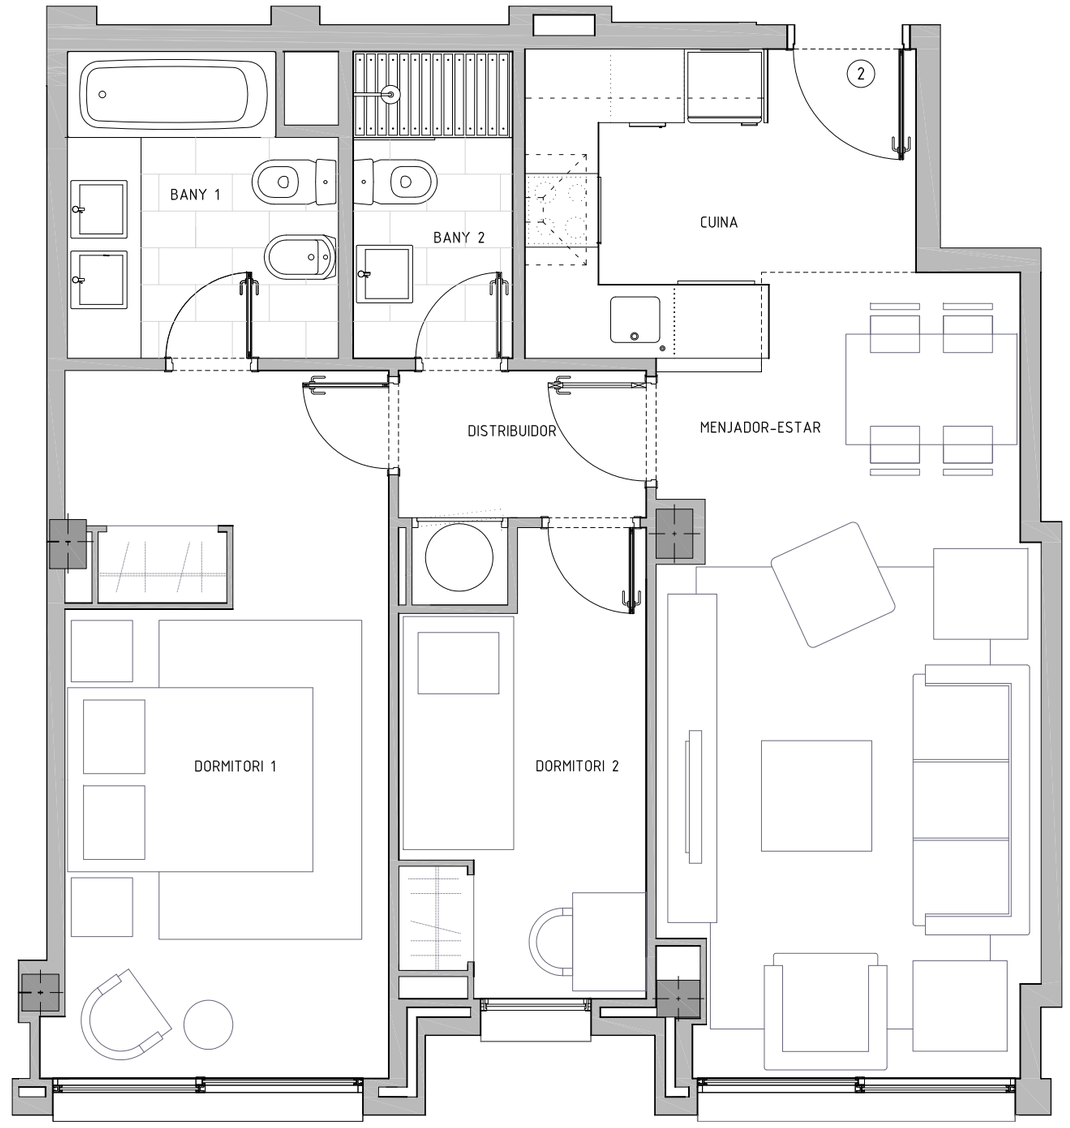

ESCALA 1/50

NN-MATARÓ - C/PIZARRO

CARRER PIZARRO Nº 82-88 CANTONADA
C/HERNAN CORTÉS I PASSATGE PIZARRO

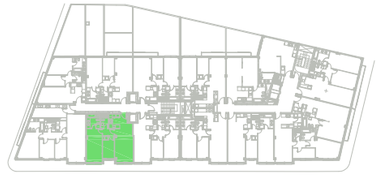

PLANTA PRIMERA - PORTA 2ª

ARQUITECTE :

ÀNGEL FIGUEROLA SOLÁ

FITXER		DATA	JULIOL 2017
REF. 1277001012			
BLOC --	ESCALA A	PIS 1	PORTA 2ª
VERSIÓ	ESCALA GRÀFICA 0 0.50 1 1.50 2		
ESCALA (Din A3) 1/50			

NÚÑEZ I NAVARRO
·URGELL 230·BARCELONA·08036·TI.933.636.950·