


# BARCELONA - CONCEPT


CARRER VALENCIA, 307-313  
BARCELONA



CARRER DE VALENCIA

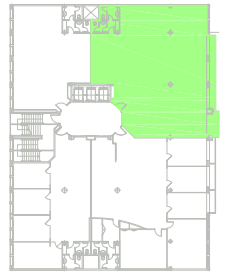

PLANTA PRIMERA - PORTA 1ª

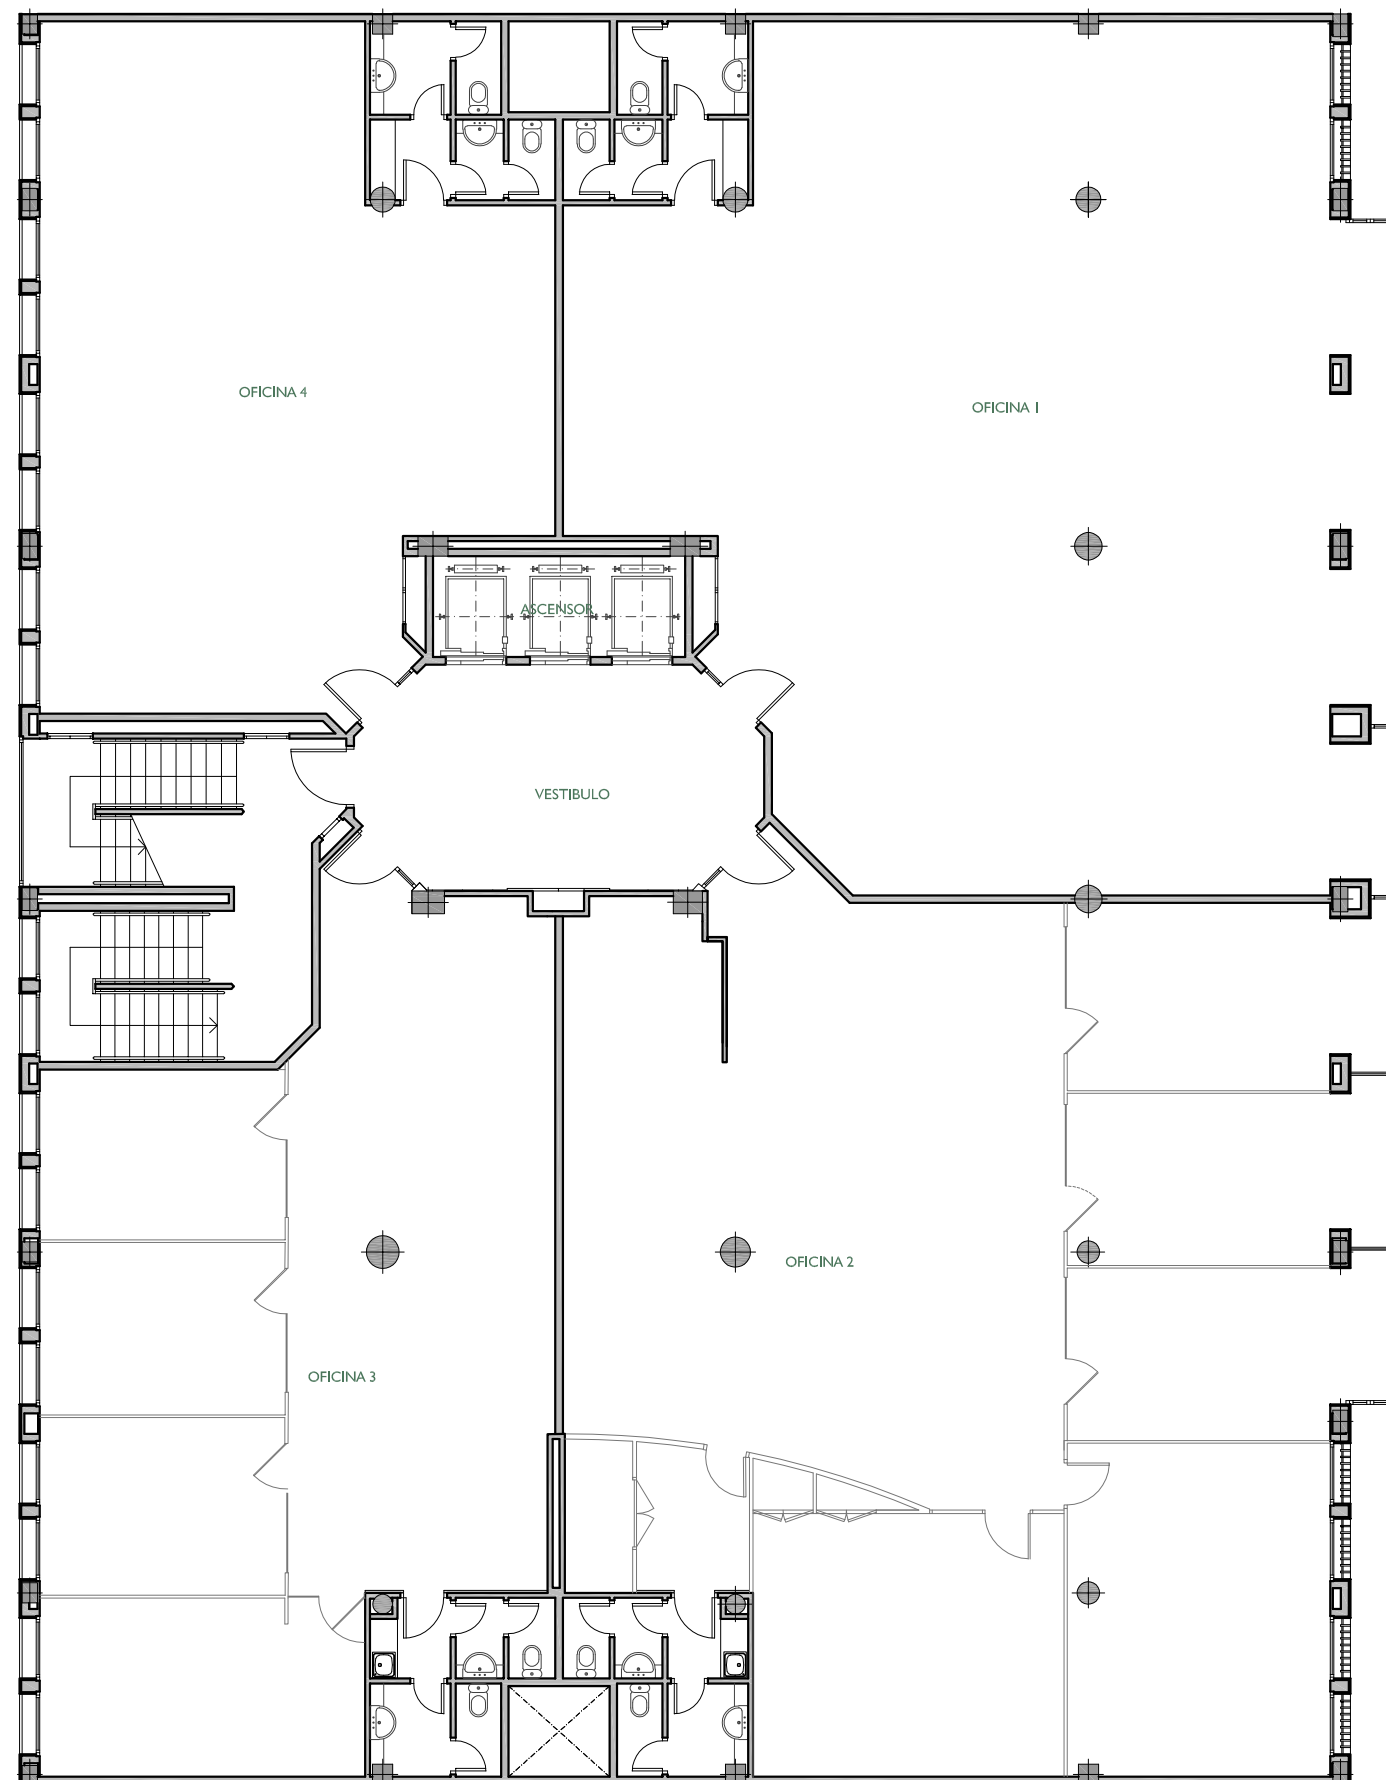

FITXER		Pebe142B		DATA	
REF.		51201011		JULIOL - 2020	
BLOC	ESCALA	PIS	PORTA		
--	1	1	1		
VERSIÓ	ESCALA GRÀFICA				
--	0 3 6				
ESCALA (Din A3)	1/150				