


EDIFICI ROCAFORT 116

CARRER ROCAFORT Nº 116-122, DE BARCELONA

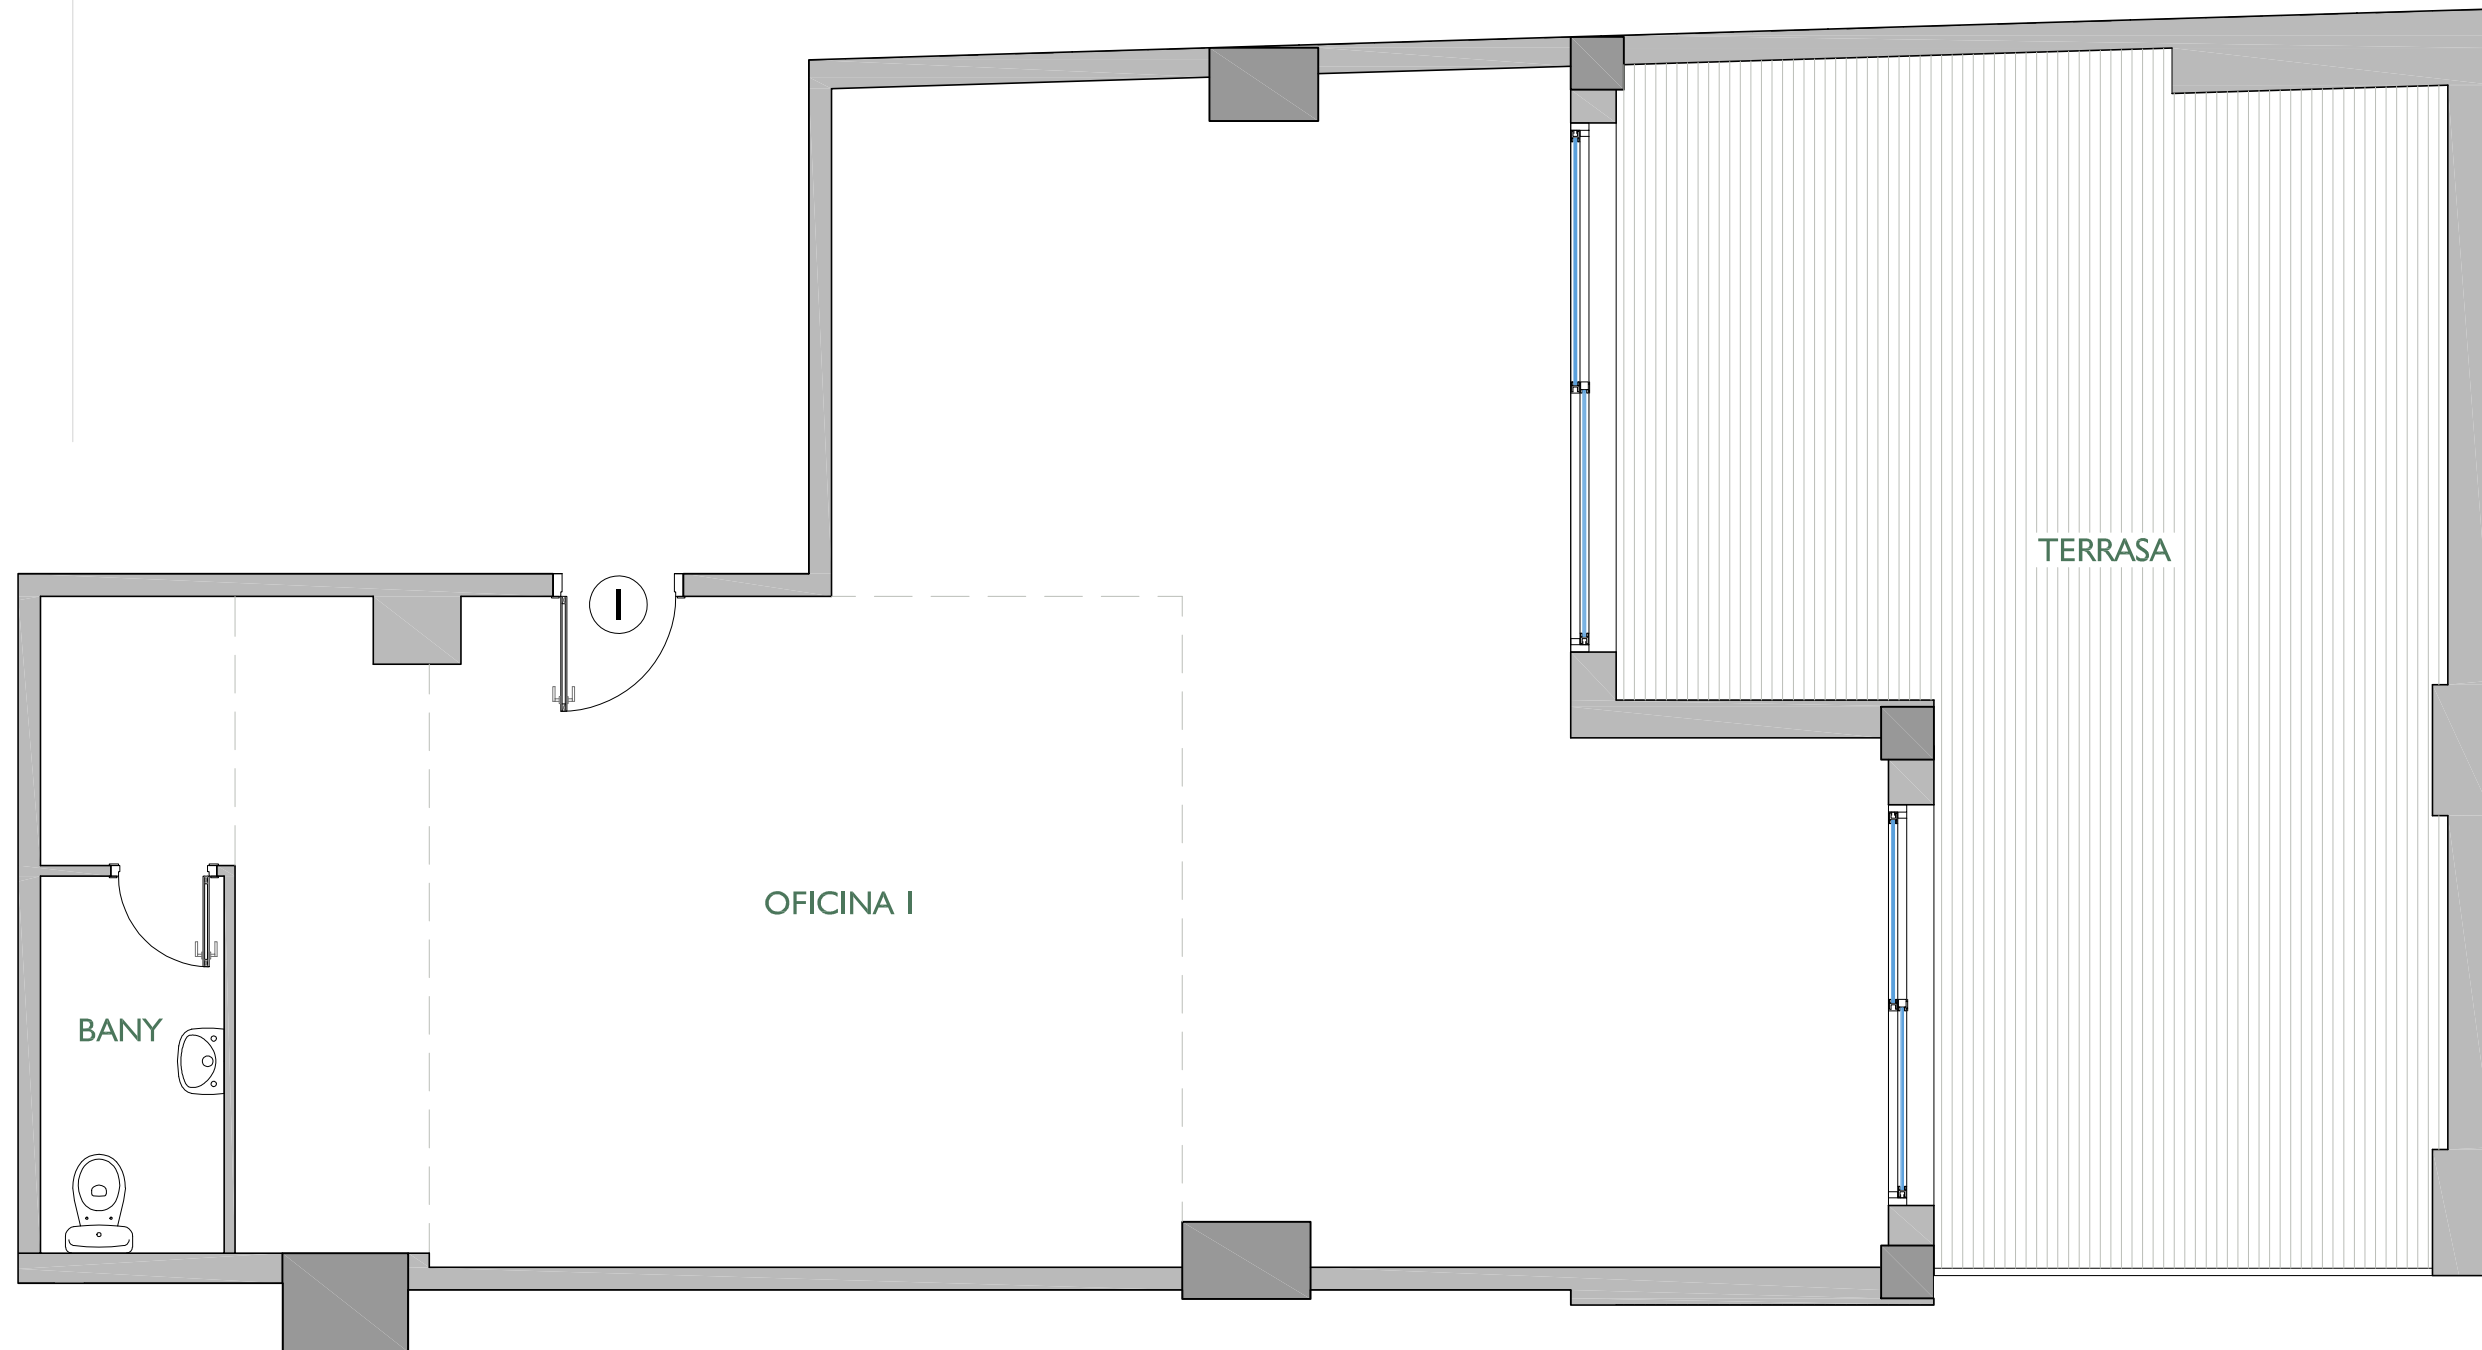

FITXER	84-P1.Entresuelo-A	DATA	SETEMBRE 2013	
REF.	84201001			
BLOC	--	ESCALA	A	ENTL.
VERSIO	A	ESCALA GRAFICA	0 1 2	
ESCALA (Din A3)	1/50			