


NN - EL PEDRÓ

C / CAN CALELLA 28-30

SANT VICENÇ DE MONTALT

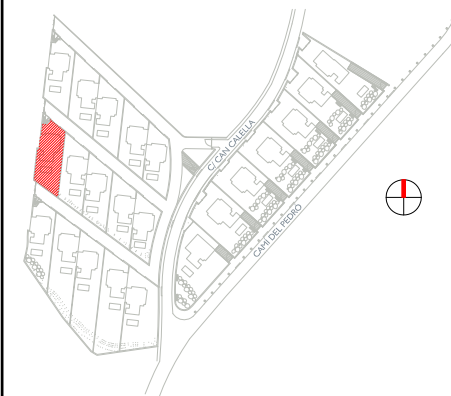

CASA 10 PLANTA JARDÍ

O	I	P
C	G	


SUPERFÍCIE PARCEL·LA	472,83 m2
Sup. construïda habitatge	285,56 m2
Sup. jardí	346,98 m2

ARQUITECTE:

SANTIAGO CASANOVA I NAVARRO

FTXER	VE1714ED3-AA	DATA	ABRIL 2010
REF.	1717001010-A		
CASA	10	PLANTA	JARDÍ


VERSIO	ESCALA GRAFICA
	0 2 4 6 8
ESCALA PLOT	1/200

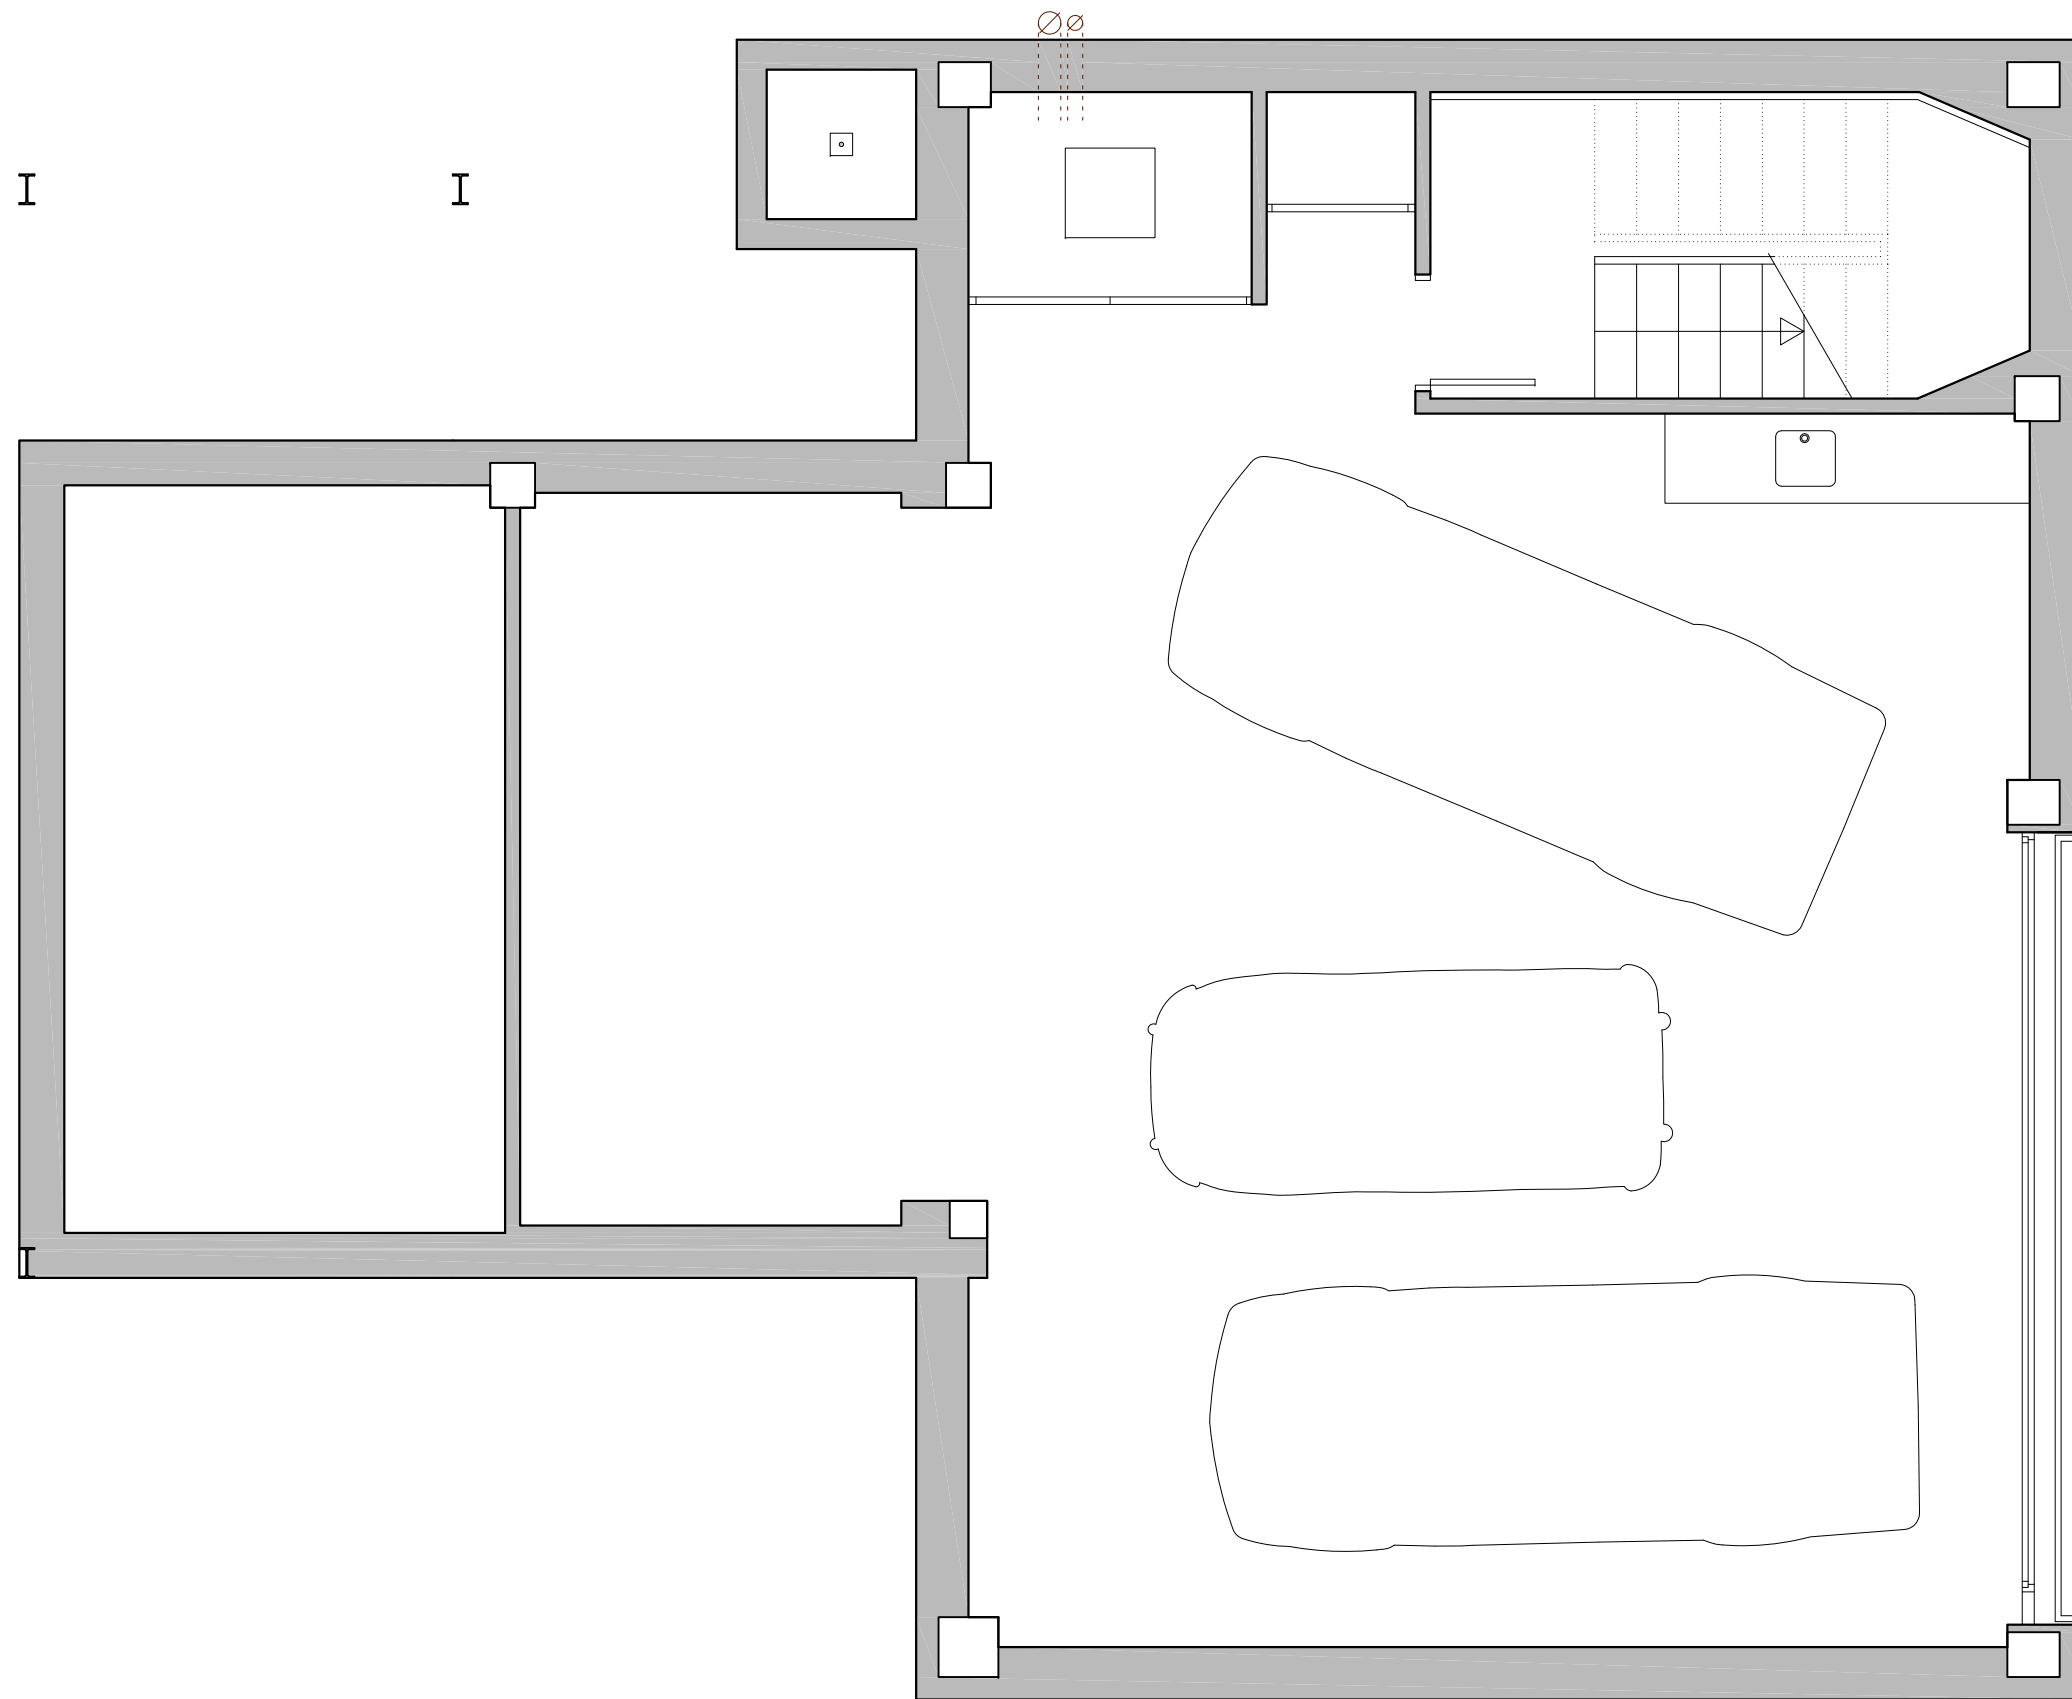

NN - EL PEDRÓ

C / CAN CALELLA 28-30

SANT VICENÇ DE MONTALT

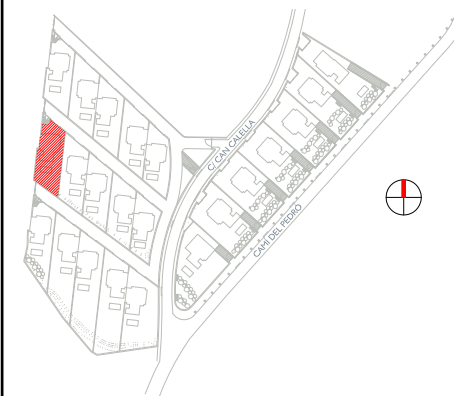

CASA 10 PLANTA SOTERRANI

O	I	P
C	G	

	SUPERFÍCIE CONSTRUÏDA	SUPERFÍCIE ÚTIL	SUPERFÍCIE TERRASSES/PORXO
P. Soterrani	103,36 m ²	82,91 m ²	
P. Baixa	98,58 m ²	74,55 m ²	16,80 m ² 10,47 m ²
P. Primera	77,42 m ²	57,29 m ²	13,03 m ²
P. Terrat	6,20 m ²	2,63 m ²	64,94 m ²
TOTAL	285,56 m²	217,38 m²	105,29 m²

ARQUITECTE:

SANTIAGO CASANOVA I NAVARRO

FTXER	VE1714ED3-AA	DATA	ABRIL 2010
REF.	1717001010-B	CASA	10
		PLANTA	SOTERRANI

VERSIO	ESCALA GRÀFICA
	0 0,5 1 1,5 2
ESCALA PLOT	1/50

NN - EL PEDRÓ

C / CAN CALELLA 28-30
SANT VICENÇ DE MONTALT



CASA 10 PLANTA BAIXA

O	I	P
C	G	


	SUPERFÍCIE CONSTRUÏDA	SUPERFÍCIE ÚTIL	SUPERFÍCIE TERRASSES/PORXO
P. Soterrani	103,36 m ²	82,91 m ²	
P. Baixa	98,58 m ²	74,55 m ²	16,80 m ² 10,47 m ²
P. Primera	77,42 m ²	57,29 m ²	13,03 m ²
P. Terrat	6,20 m ²	2,63 m ²	64,94 m ²
TOTAL	285,56 m²	217,38 m²	105,29 m²

ARQUITECTE:

SANTIAGO CASANOVA I NAVARRO

FTXER	VE1714ED3-AA	DATA	ABRIL 2010
REF.	1717001010-C		
CASA	10	PLANTA	BAIXA



VERSIO	ESCALA GRÀFICA
	0 0,5 1 1,5 2
ESCALA PLOT	1/50

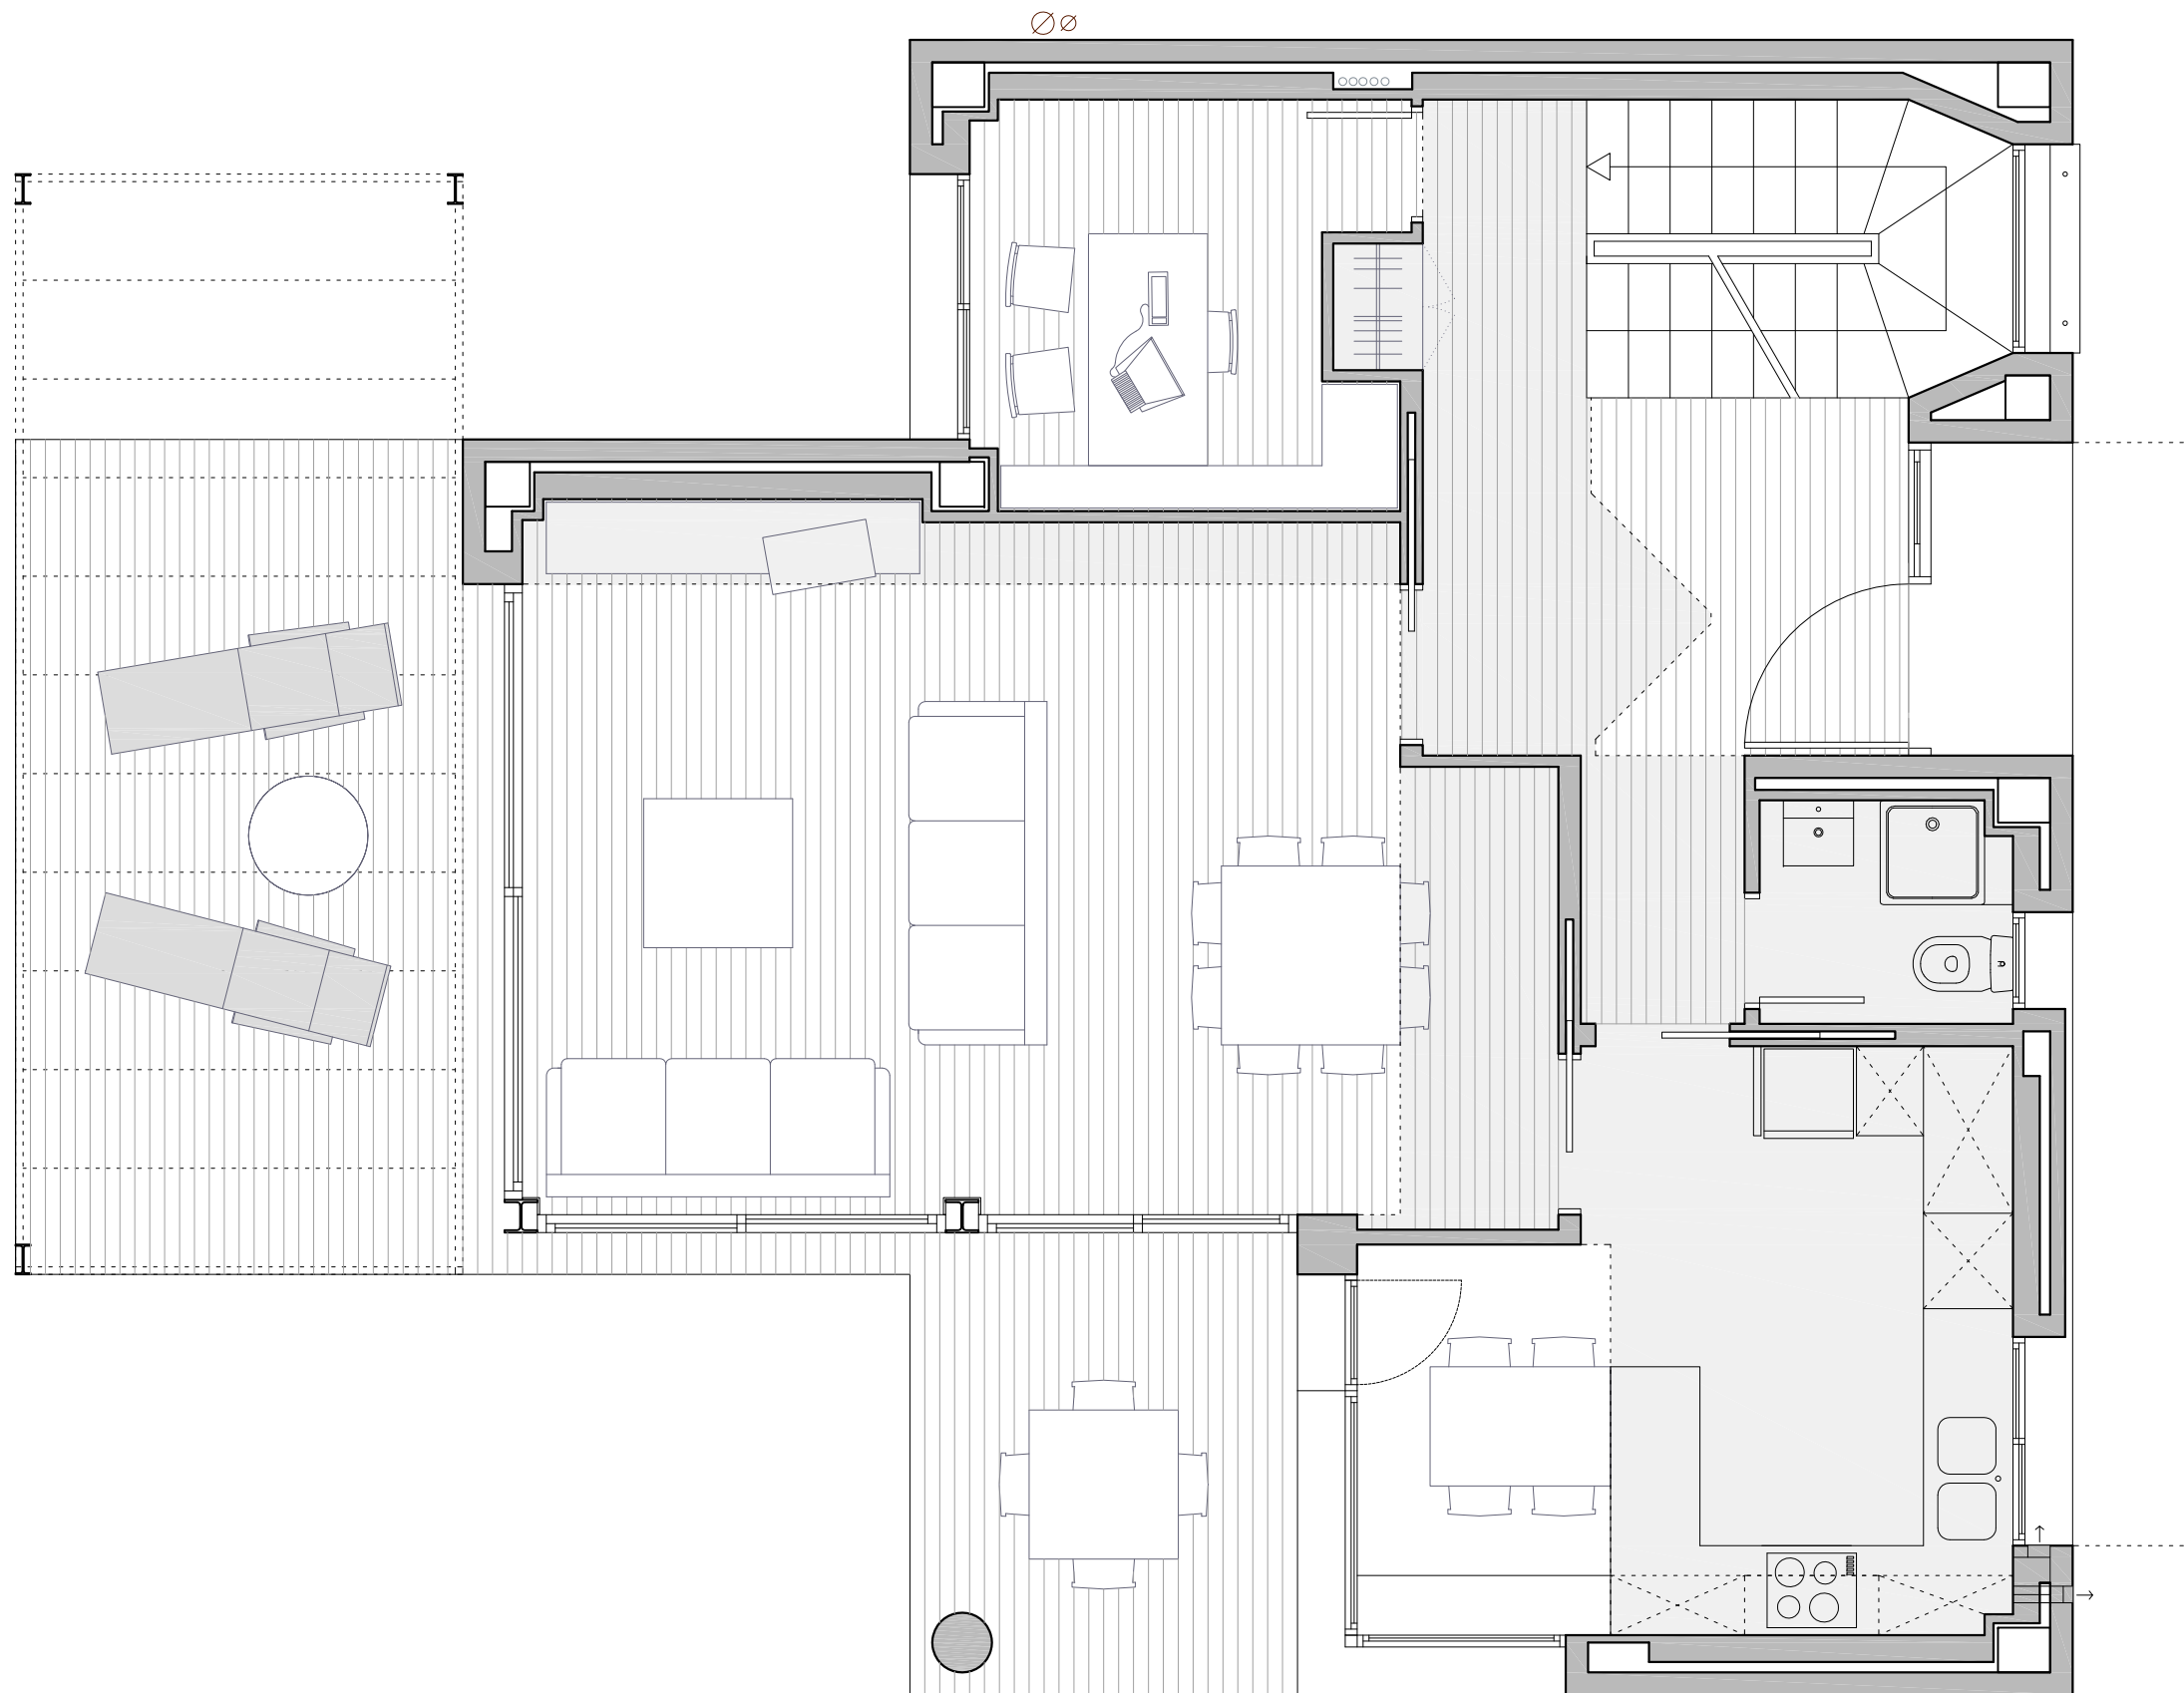

NN - EL PEDRÓ

C / CAN CALELLA 28-30

SANT VICENÇ DE MONTALT

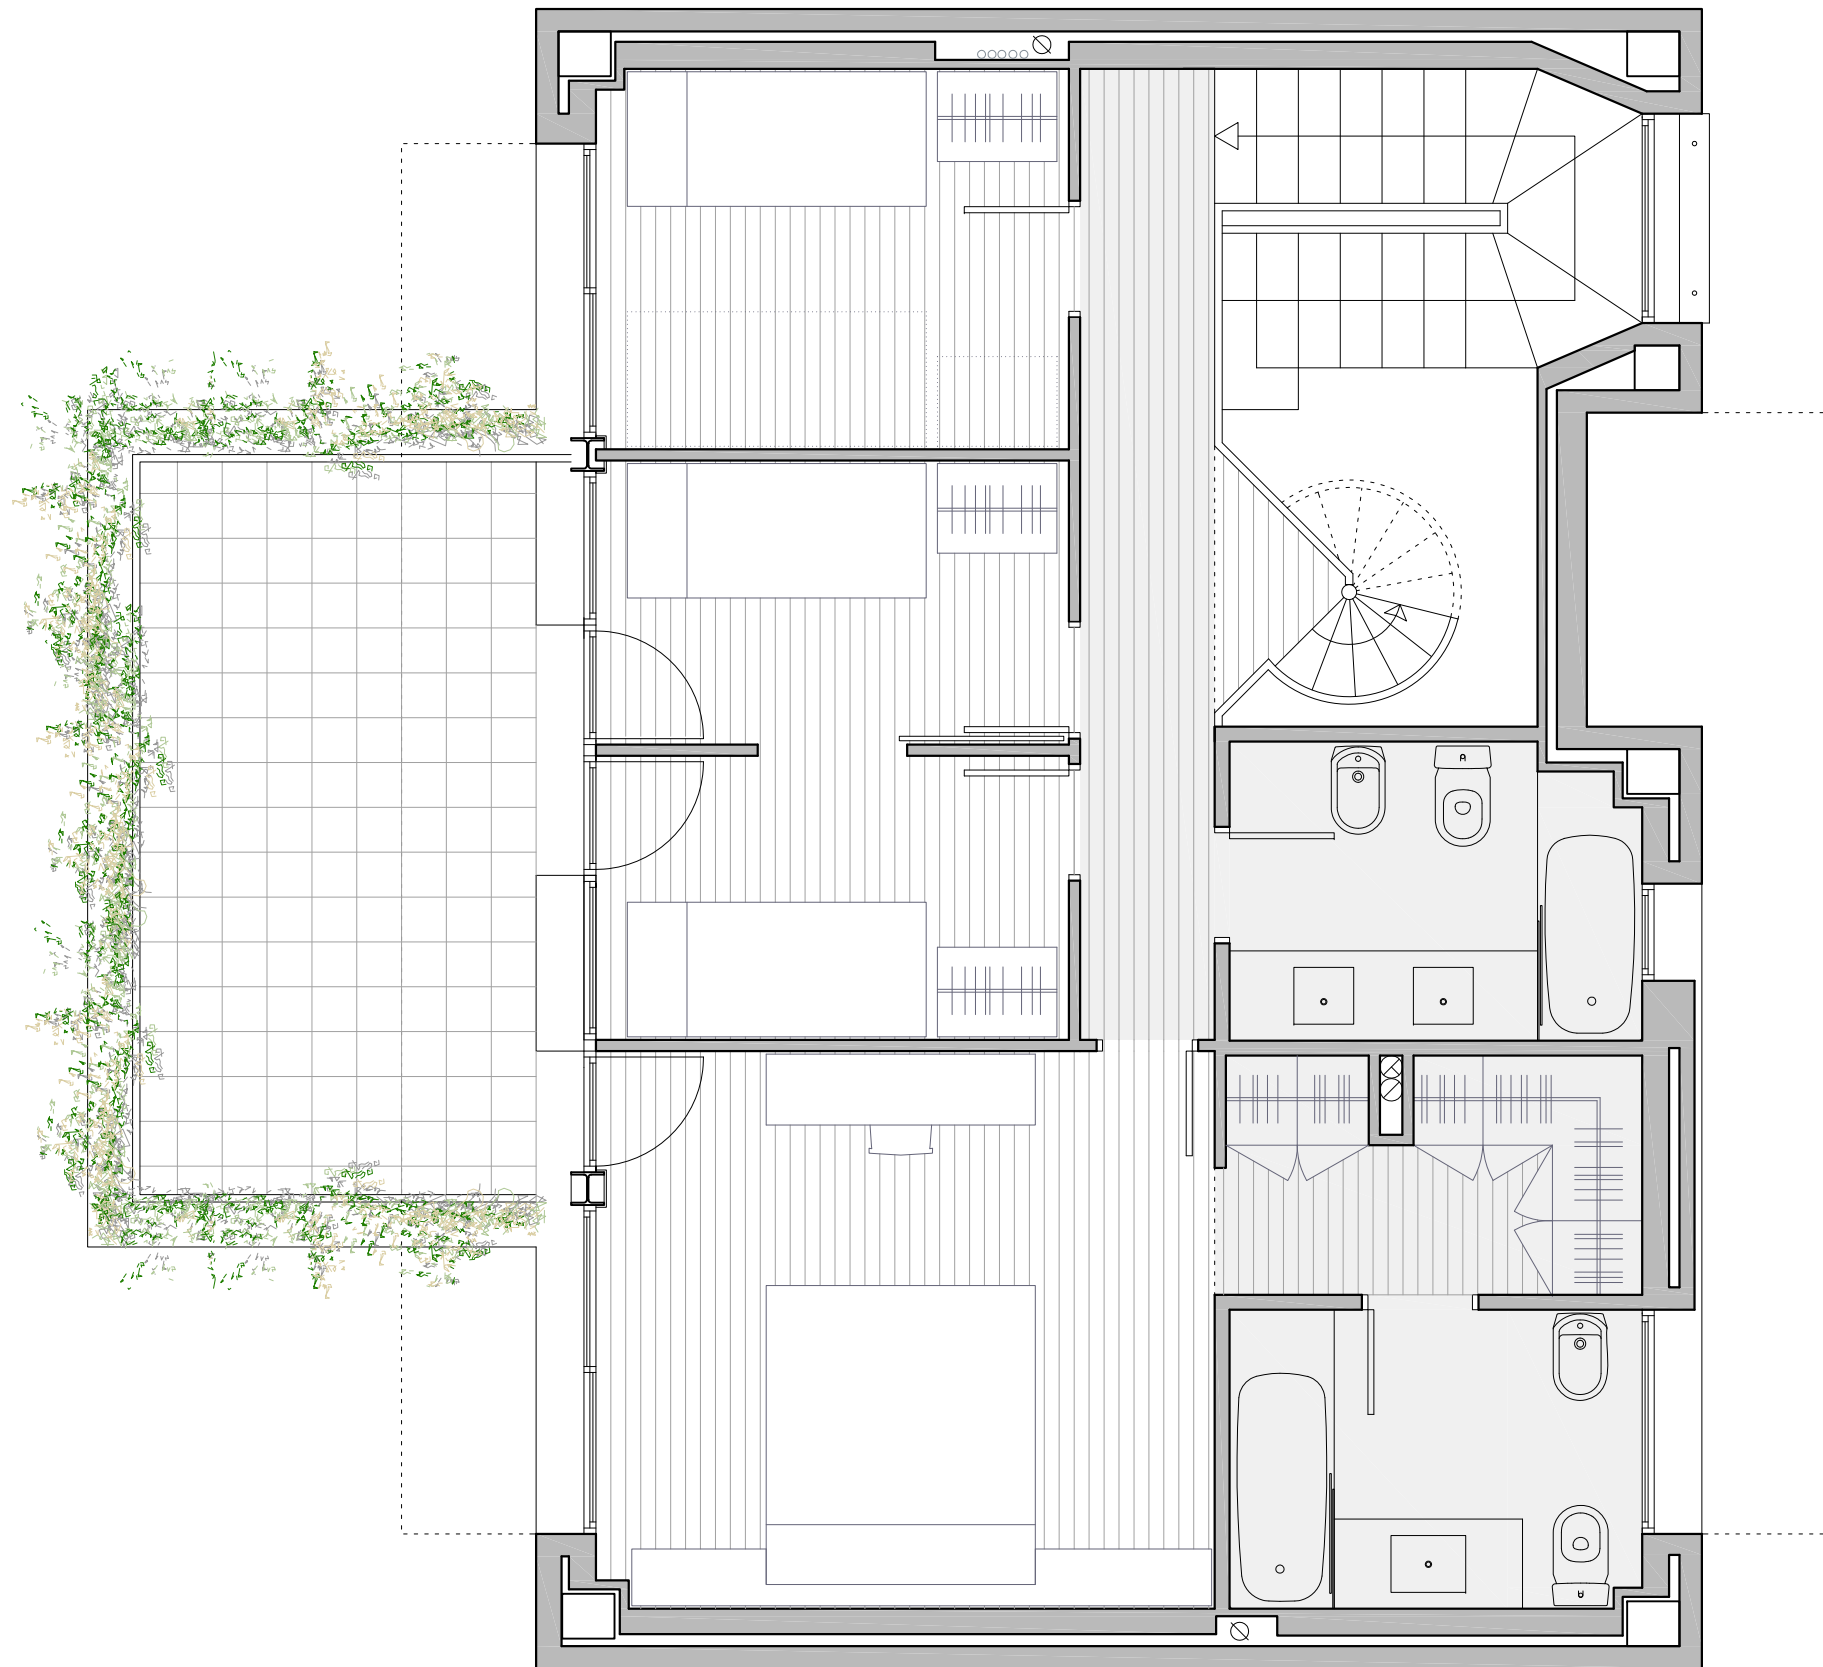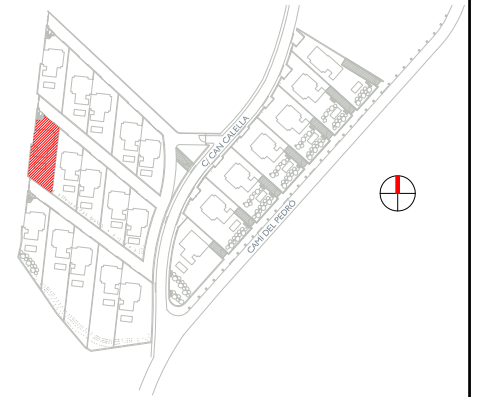

CASA 10
PLANTA PRIMERA

O	I	P
C	G	

	SUPERFÍCIE CONSTRUÏDA	SUPERFÍCIE ÚTIL	SUPERFÍCIE TERRASSES/PORXO
P. Soterrani	103,36 m ²	82,91 m ²	
P. Baixa	98,58 m ²	74,55 m ²	16,80 m ² 10,47 m ²
P. Primera	77,42 m ²	57,29 m ²	13,03 m ²
P. Terrat	6,20 m ²	2,63 m ²	64,94 m ²
TOTAL	285,56 m²	217,38 m²	105,29 m²

ARQUITECTE:

SANTIAGO CASANOVA I NAVARRO

FTXER	VE1714ED3-AA	DATA	ABRIL 2010
REF.	1717001010-D		
CASA	10	PLANTA	PRIMERA

VERSIÓ	ESCALA GRÀFICA
ESCALA PLOT	0 0,5 1 1,5 2
	1/50

NN - EL PEDRÓ

C / CAN CALELLA 28-30

SANT VICENÇ DE MONTALT



CASA 10 PLANTA TERRAT

O	I	P
C	G	

	SUPERFÍCIE CONSTRUÏDA	SUPERFÍCIE ÚTIL	SUPERFÍCIE TERRASSES/PORXO
P. Soterrani	103,36 m ²	82,91 m ²	
P. Baixa	98,58 m ²	74,55 m ²	16,80 m ² 10,47 m ²
P. Primera	77,42 m ²	57,29 m ²	13,03 m ²
P. Terrat	6,20 m ²	2,63 m ²	64,94 m ²
TOTAL	285,56 m²	217,38 m²	105,29 m²

ARQUITECTE:

SANTIAGO CASANOVA I NAVARRO

FTXER	VE1714ED3-AA	DATA	ABRIL 2010
REF.	1717001010-E		
CASA	10	PLANTA	TERRAT

VERSIO	ESCALA GRÀFICA
ESCALA PLOT	0 0,5 1 1,5 2
1/50	