


NN - EL PEDRÓ

C / CAN CALELLA 32-34
SANT VICENÇ DE MONTALT



CASA 13 PLANTA JARDÍ

O	I	P
C	G	

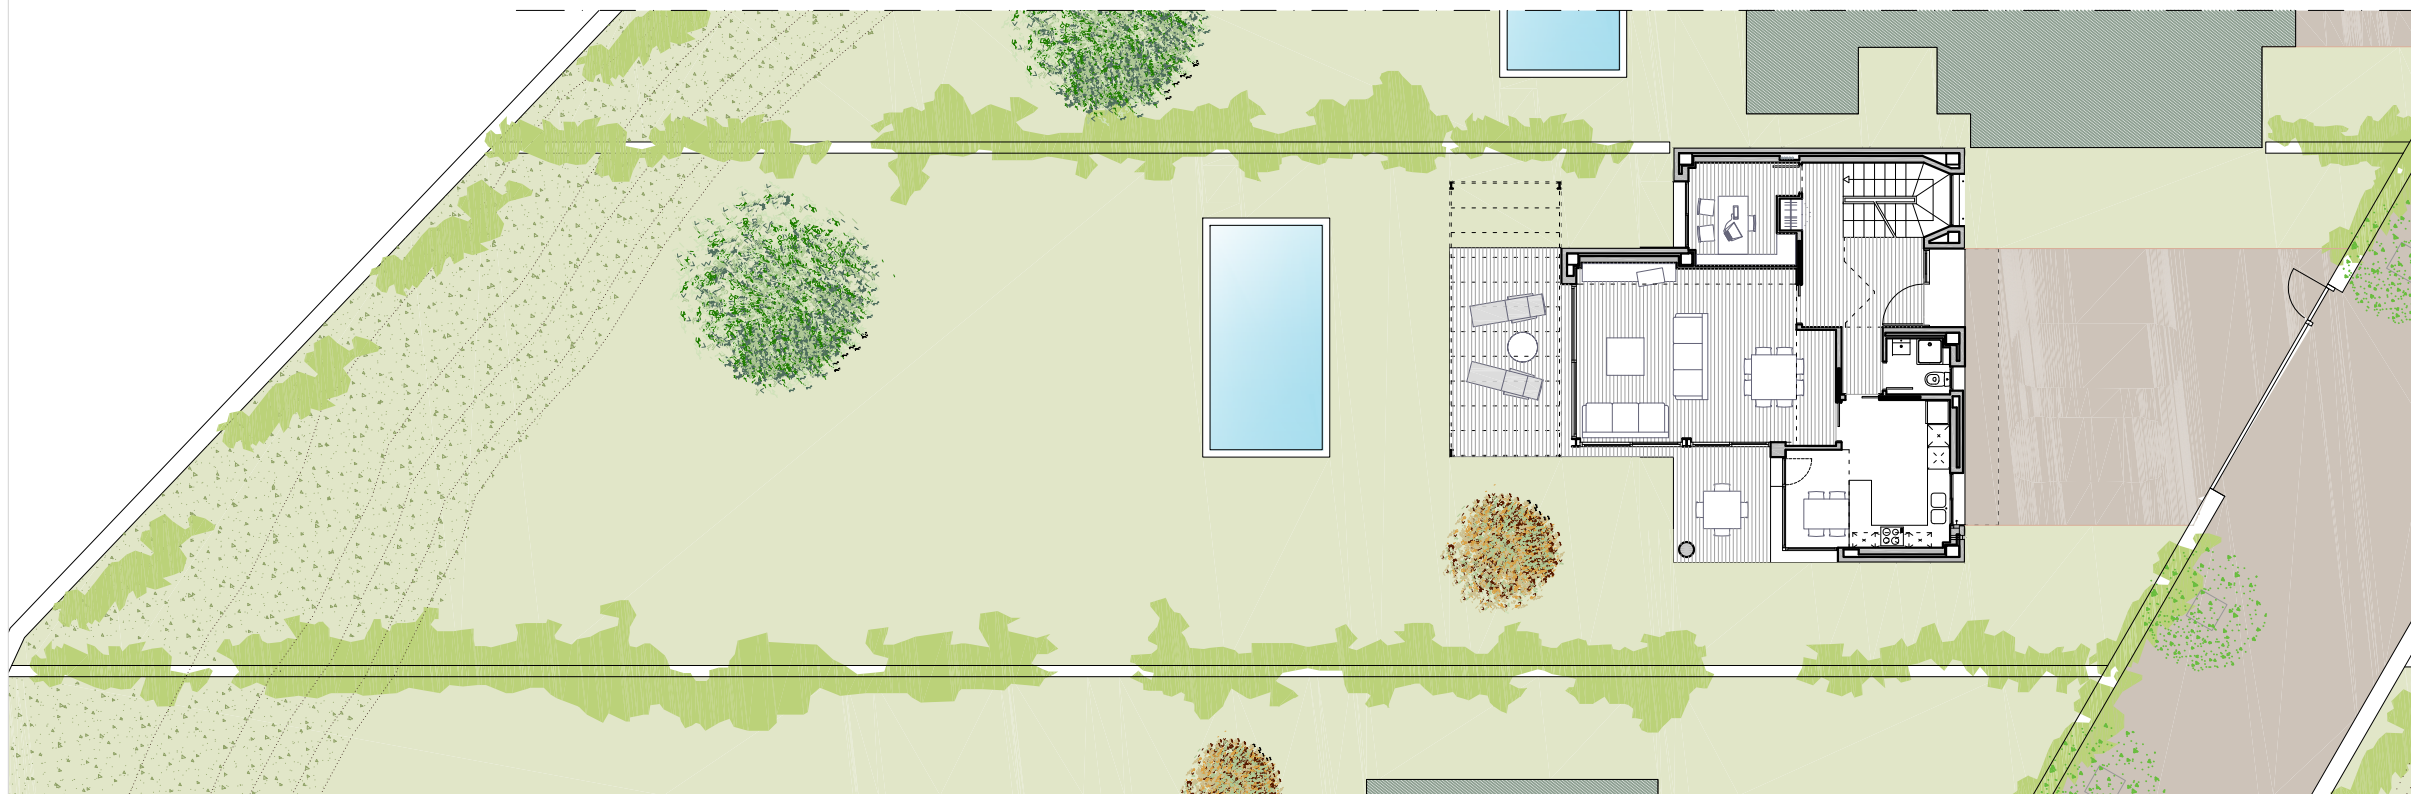

SUPERFÍCIE PARCEL·LA	715,59 m2
Sup. construïda habitatge	285,56 m2
Sup. jardí	589,74 m2

ARQUITECTE:


SANTIAGO CASANOVA I NAVARRO

FTXER	VE1714ED3-AA	DATA	ABRIL 2010
REF.	1714001013-A		
CASA	13	PLANTA	JARDÍ

VERSIO	ESCALA GRÀFICA
A	0 2 4 6 8
ESCALA PLOT	1/200

 **NÚÑEZ I NAVARRO**


·URGELL 230·BARCELONA·08036·T1.933.636.950·

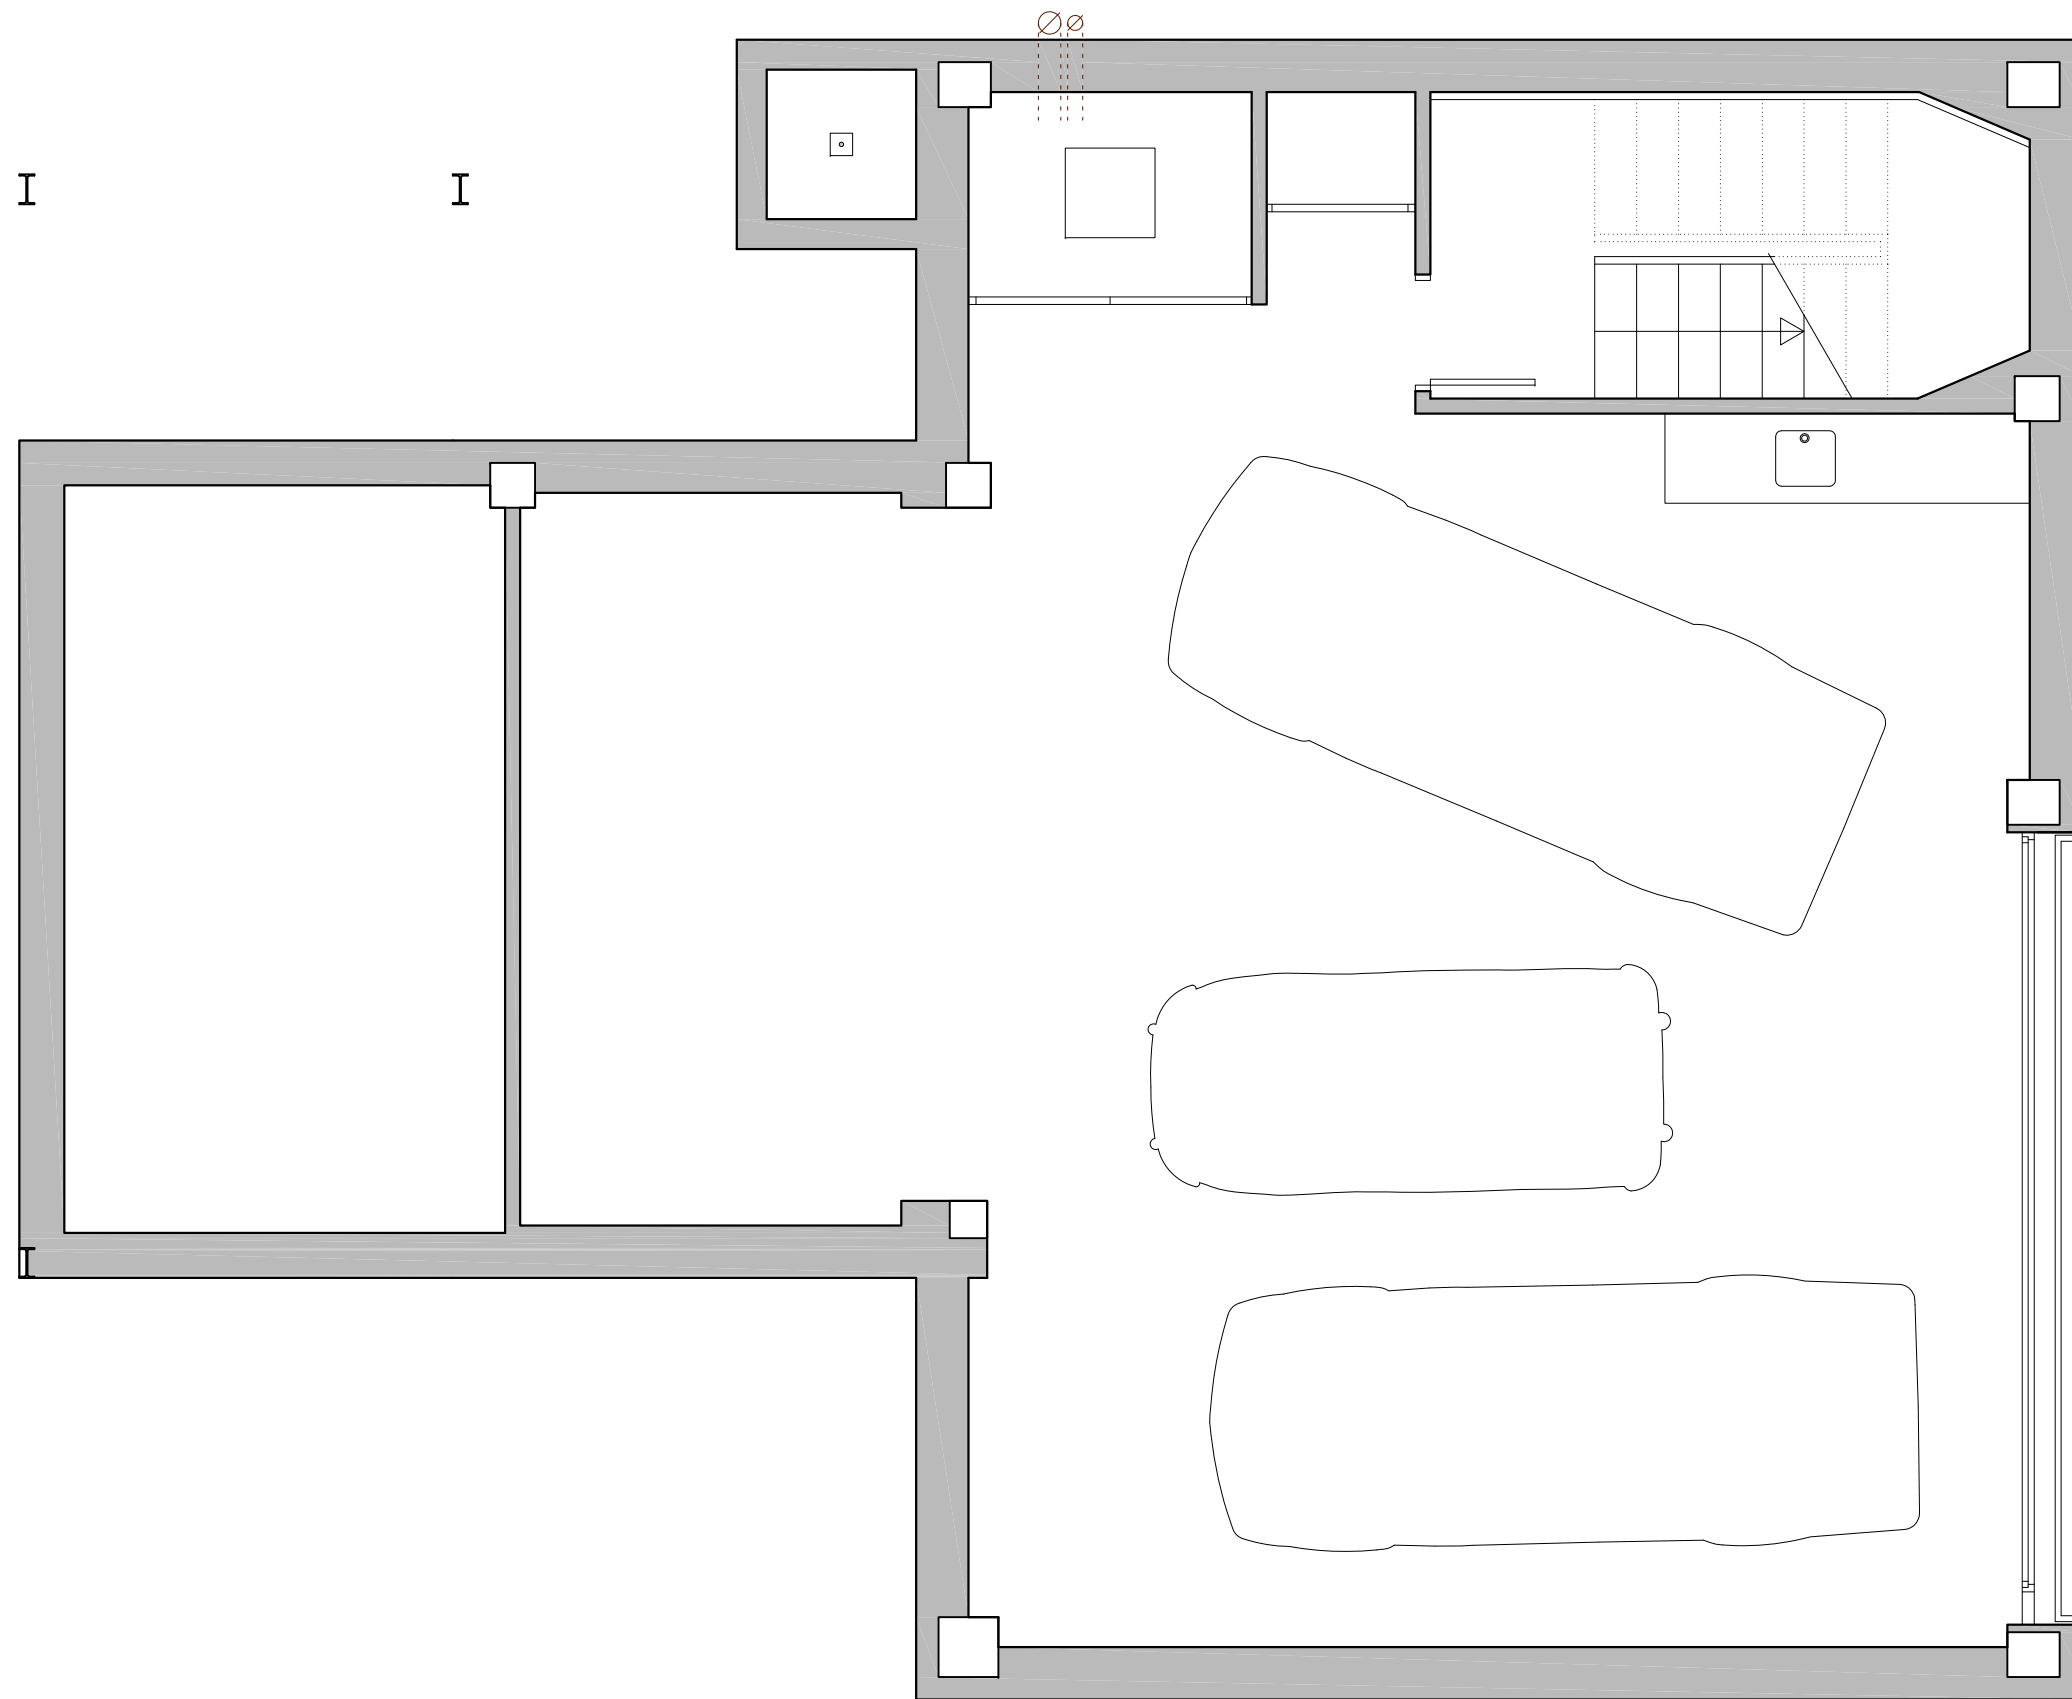

NN - EL PEDRÓ

C / CAN CALELLA 32-34

SANT VICENÇ DE MONTALT

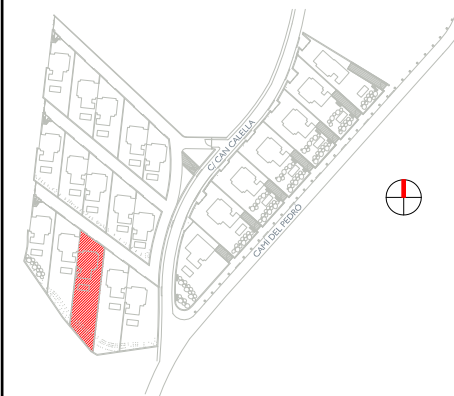

CASA 13 PLANTA SOTERRANI

O	I	P
C	G	

	SUPERFÍCIE CONSTRUÏDA	SUPERFÍCIE ÚTIL	SUPERFÍCIE TERRASSES/PORXO
P. Soterrani	103,36 m ²	82,91 m ²	
P. Baixa	98,58 m ²	74,55 m ²	16,80 m ² 10,47 m ²
P. Primera	77,42 m ²	57,29 m ²	13,03 m ²
P. Terrat	6,20 m ²	2,63 m ²	64,94 m ²
TOTAL	285,56 m²	217,38 m²	105,29 m²

ARQUITECTE:

SANTIAGO CASANOVA I NAVARRO


FTXER	VE1714ED3-AA	DATA	ABRIL 2010
REF.	1714001013-B		
CASA	13	PLANTA	SOTERRANI

VERSIO	A	ESCALA GRÀFICA	0 0,5 1 1,5 2
ESCALA PLOT	1/50		

NN - EL PEDRÓ

C / CAN CALELLA 32-34

SANT VICENÇ DE MONTALT

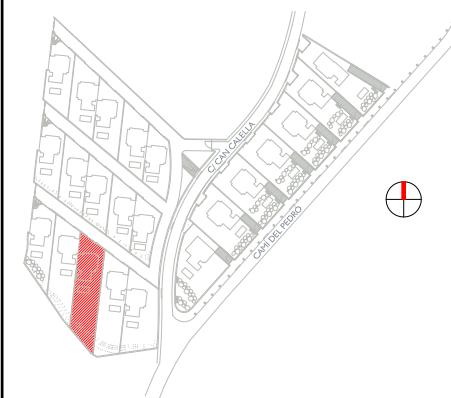

CASA 13 PLANTA BAIXA

O	I	P
C	G	

	SUPERFÍCIE CONSTRUÏDA	SUPERFÍCIE ÚTIL	SUPERFÍCIE TERRASSES/PORXO
P. Soterrani	103,36 m ²	82,91 m ²	
P. Baixa	98,58 m ²	74,55 m ²	16,80 m ² 10,47 m ²
P. Primera	77,42 m ²	57,29 m ²	13,03 m ²
P. Terrat	6,20 m ²	2,63 m ²	64,94 m ²
TOTAL	285,56 m²	217,38 m²	105,29 m²

ARQUITECTE:


SANTIAGO CASANOVA I NAVARRO

FTXER	VE1714ED3-AA	DATA	ABRIL 2010
REF.	1714001013-C		
CASA	13	PLANTA	BAIXA

VERSIÓ	A	ESCALA GRÀFICA	0 0,5 1 1,5 2
ESCALA PLOT	1/50		


NN NÚÑEZ I NAVARRO

·URGELL 230·BARCELONA·08036·T1.933.636.950·

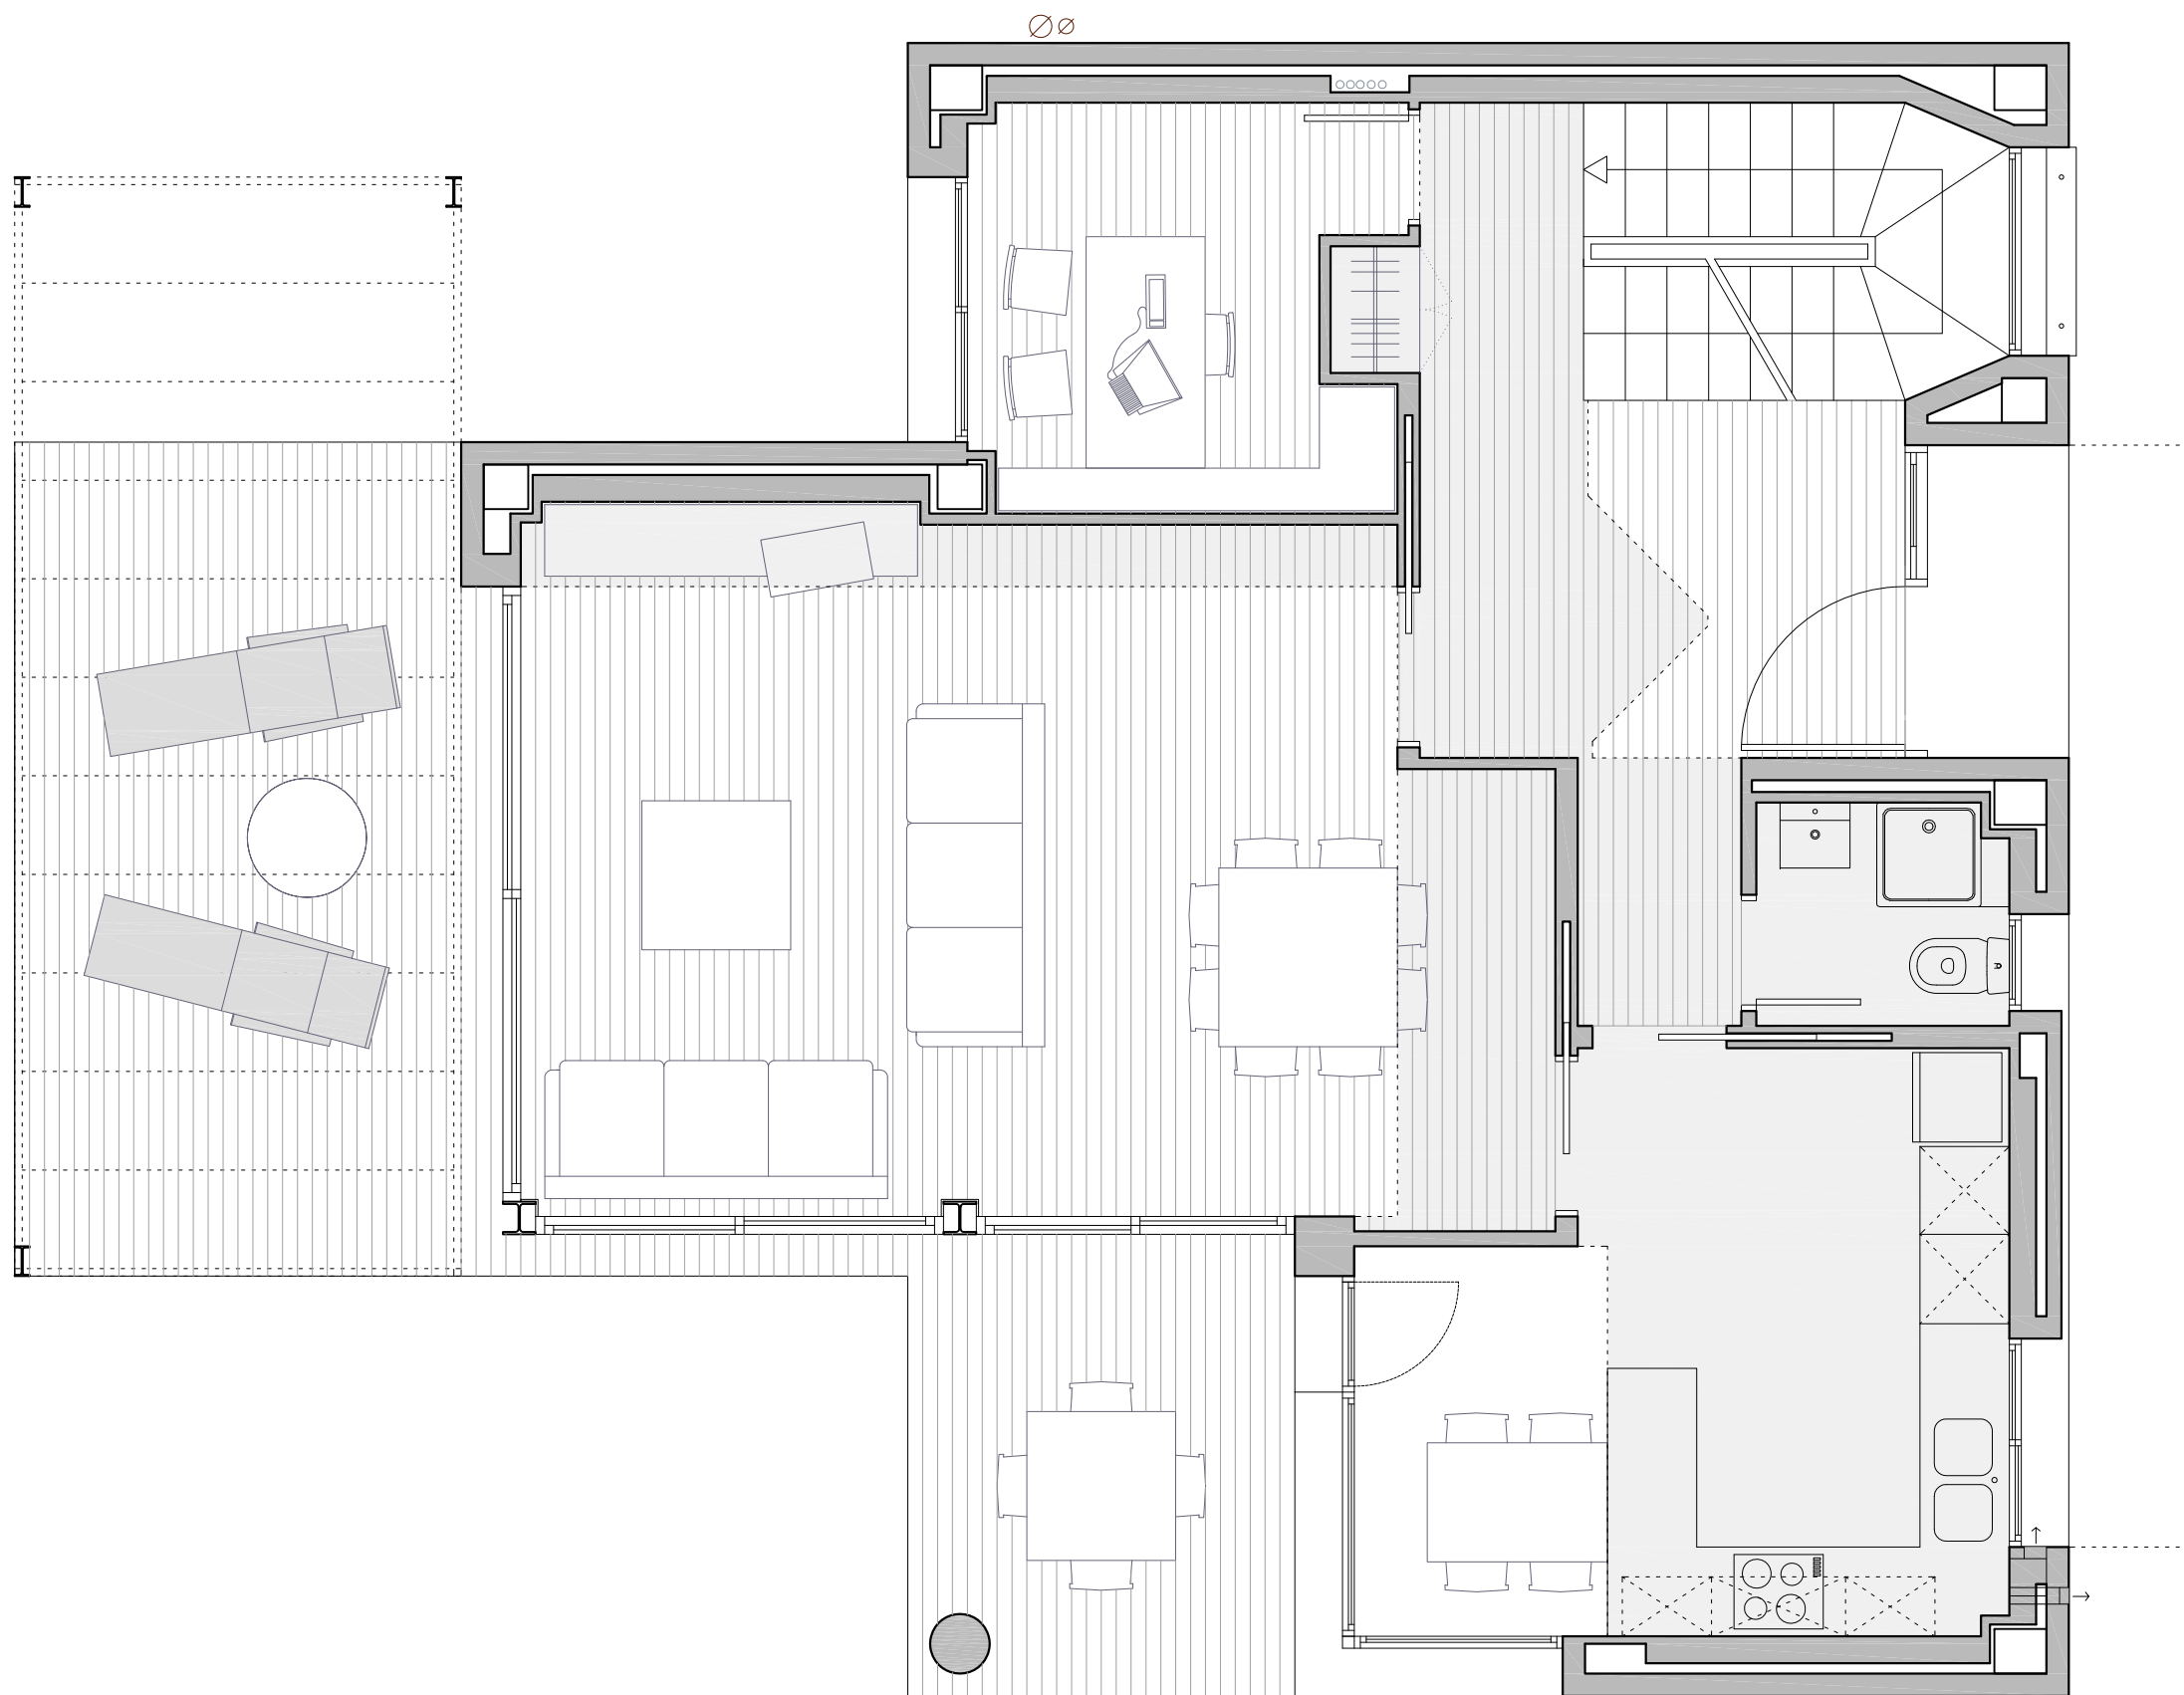

NN - EL PEDRÓ

C / CAN CALELLA 32-34
SANT VICENÇ DE MONTALT

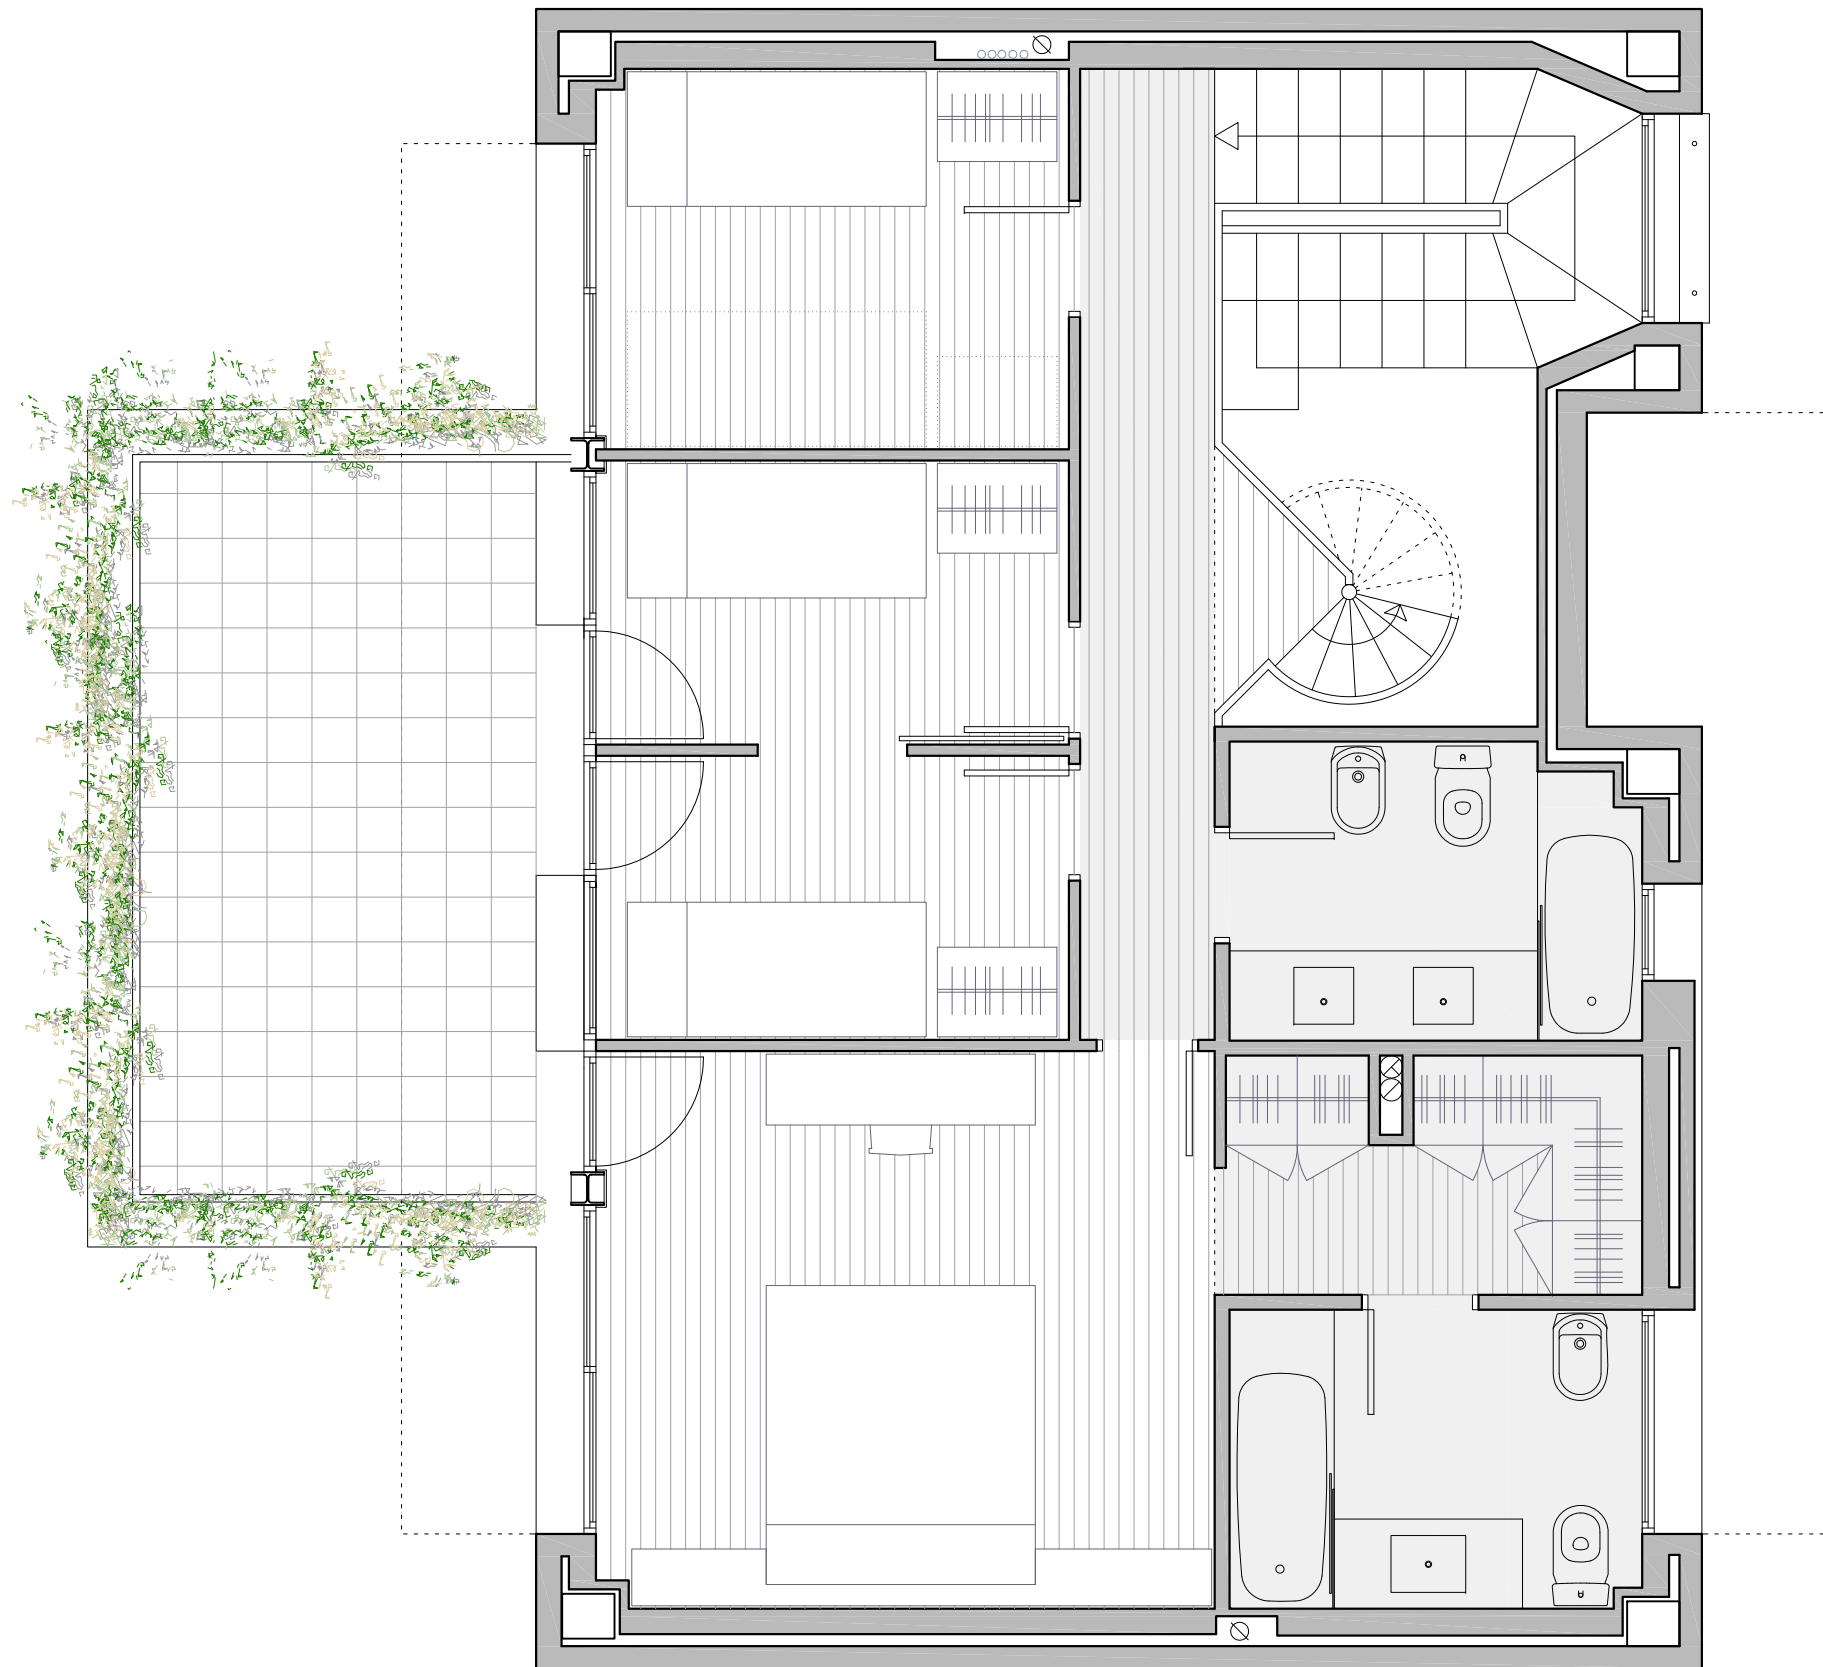

CASA 13
PLANTA PRIMERA

O	I	P
C	G	

	SUPERFÍCIE CONSTRUÏDA	SUPERFÍCIE ÚTIL	SUPERFÍCIE TERRASSES/PORXO
P. Soterrani	103,36 m ²	82,91 m ²	
P. Baixa	98,58 m ²	74,55 m ²	16,80 m ² 10,47 m ²
P. Primera	77,42 m ²	57,29 m ²	13,03 m ²
P. Terrat	6,20 m ²	2,63 m ²	64,94 m ²
TOTAL	285,56 m²	217,38 m²	105,29 m²

ARQUITECTE:

SANTIAGO CASANOVA I NAVARRO

FTXER	VE1714ED3-AA	DATA	ABRIL 2010
REF.	1714001013-D		
CASA	13	PLANTA	PRIMERA

VERSIÓ	A	ESCALA GRÀFICA	0 0,5 1 1,5 2
ESCALA PLOT	1/50		

NN - EL PEDRÓ

C / CAN CALELLA 32-34
SANT VICENÇ DE MONTALT



CASA 13 PLANTA TERRAT

O	I	P
C	G	

	SUPERFÍCIE CONSTRUÏDA	SUPERFÍCIE ÚTIL	SUPERFÍCIE TERRASSES/PORXO
P. Soterrani	103,36 m ²	82,91 m ²	
P. Baixa	98,58 m ²	74,55 m ²	16,80 m ² 10,47 m ²
P. Primera	77,42 m ²	57,29 m ²	13,03 m ²
P. Terrat	6,20 m ²	2,63 m ²	64,94 m ²
TOTAL	285,56 m²	217,38 m²	105,29 m²

ARQUITECTE:

SANTIAGO CASANOVA I NAVARRO

FTXER	VE1714ED3-AA	DATA	ABRIL 2010
REF.	1714001013-E		
CASA	13	PLANTA	TERRAT

VERSIO	A	ESCALA GRÀFICA	0 0,5 1 1,5 2
ESCALA PLOT	1/50		

