



EDIFICI REUS-C.GAS

CARRER CORREDOR DEL GAS Nº 9
REUS, BARCELONA

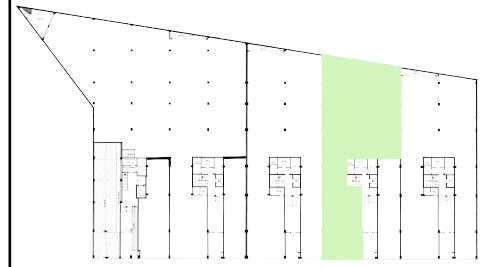

CORREDOR DEL GAS

ESCALA 18
PLANTA BAIXA - LOCAL 4

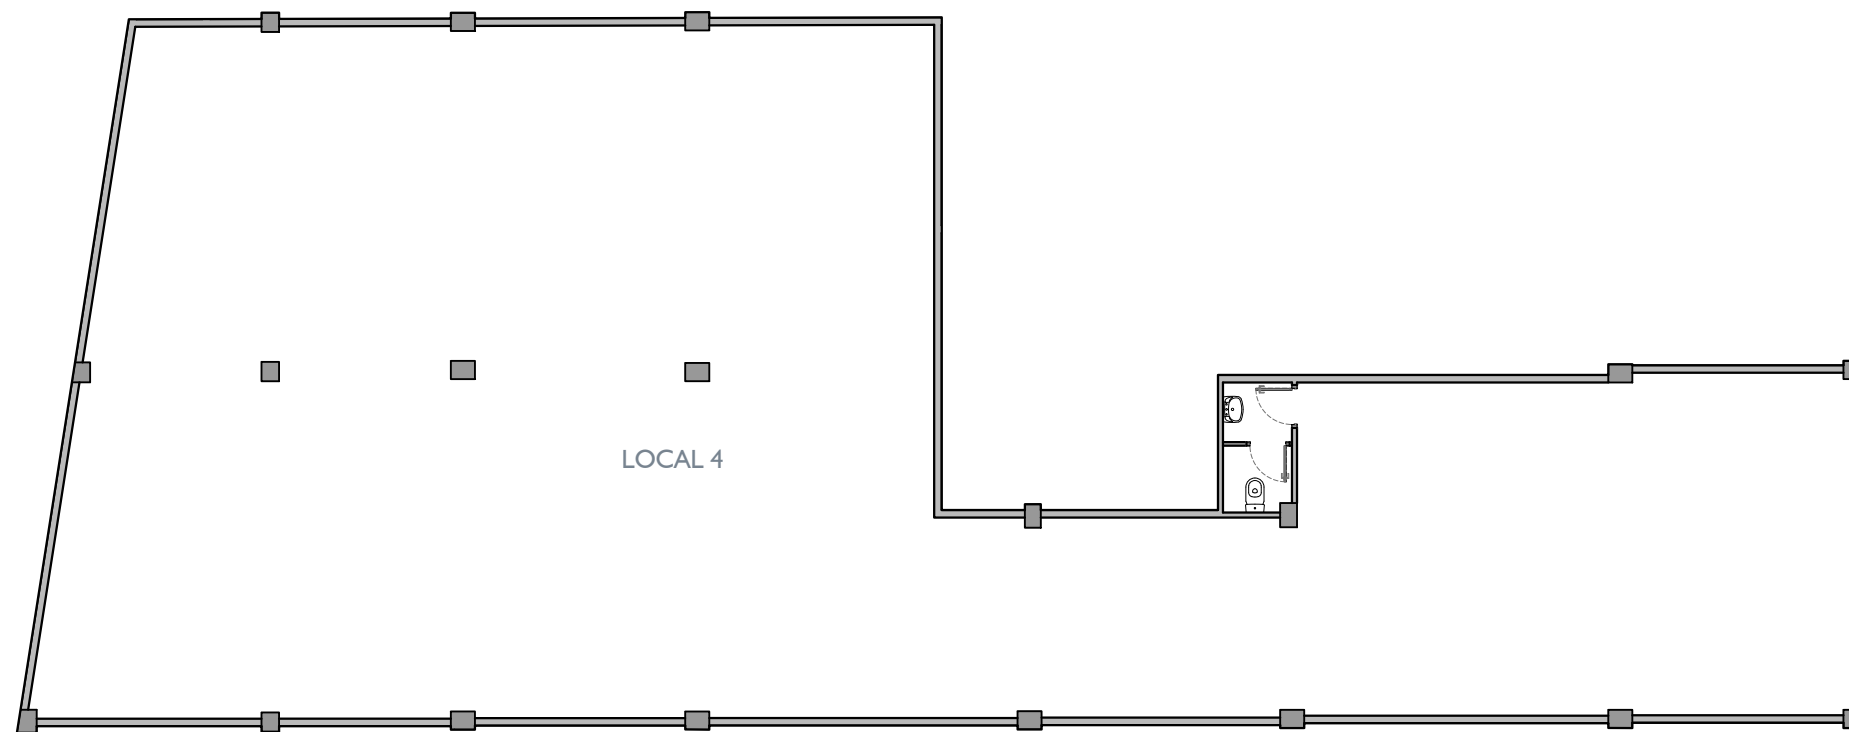

NOTA:
"El present document serveix a efectes il·lustratius.
El seu contingut no constitueix contracte, no garantia"

FITXER	141-PBAJA-A	DATA	OCTUBRE 2016				
REF.	92118004						
BLOC	--	ESCALA	18	PLANTA	PB	LOCAL	4
VERSIO	A	ESCALA GRAFICA					
ESCALA (Din A3)		0 1,5 3 4,5 6					
1/150							