



EDIFICI REUS-C.GAS

CARRER CORREDOR DEL GAS Nº 11
REUS, BARCELONA

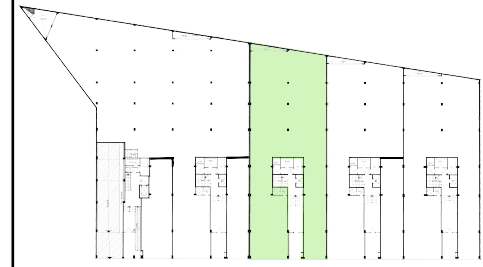

CORREDOR DEL GAS

ESCALA 19
PLANTA BAIXA - LOCAL 5 i 6

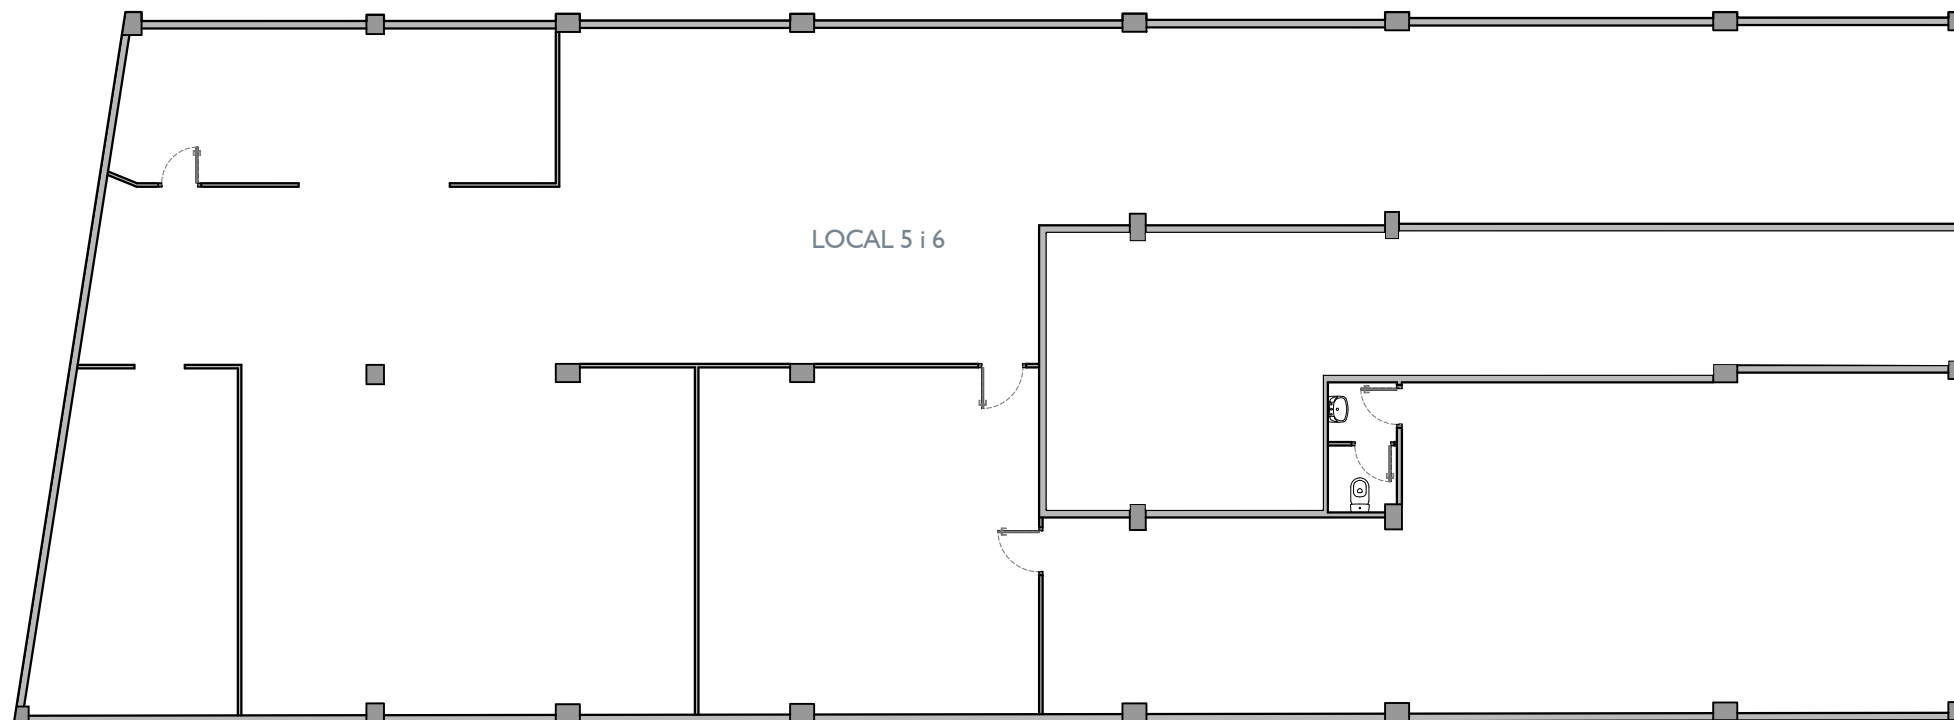

LOCAL 5 i 6

NOTA:
"El present document serveix a efectes il·lustratius.
El seu contingut no constitueix contracte, no garantia"

FITXER	141-PBAJA-A	DATA	SETEMBRE 2014				
REF.	93119005						
BLOC	--	ESCALA	19	PLANTA	PB	LOCAL	5-6
VERSIO	B	ESCALA GRAFICA					
ESCALA (Din A3)		0 1,5 3 4,5 6					
1/150							