



# NN - BAQUEIRA

CARRETERA PORT DE LA BONAIGUA, S/N  
VALL D'ARAN, LLEIDA

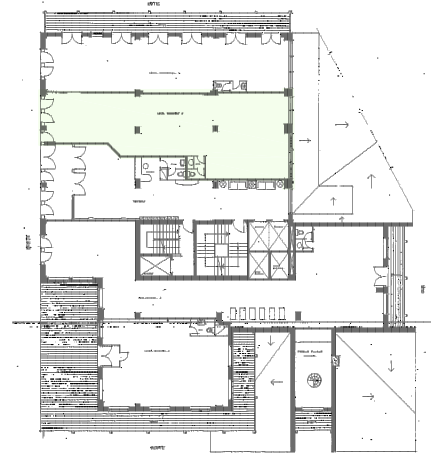

PLANTA BAIXA - LOCAL 2

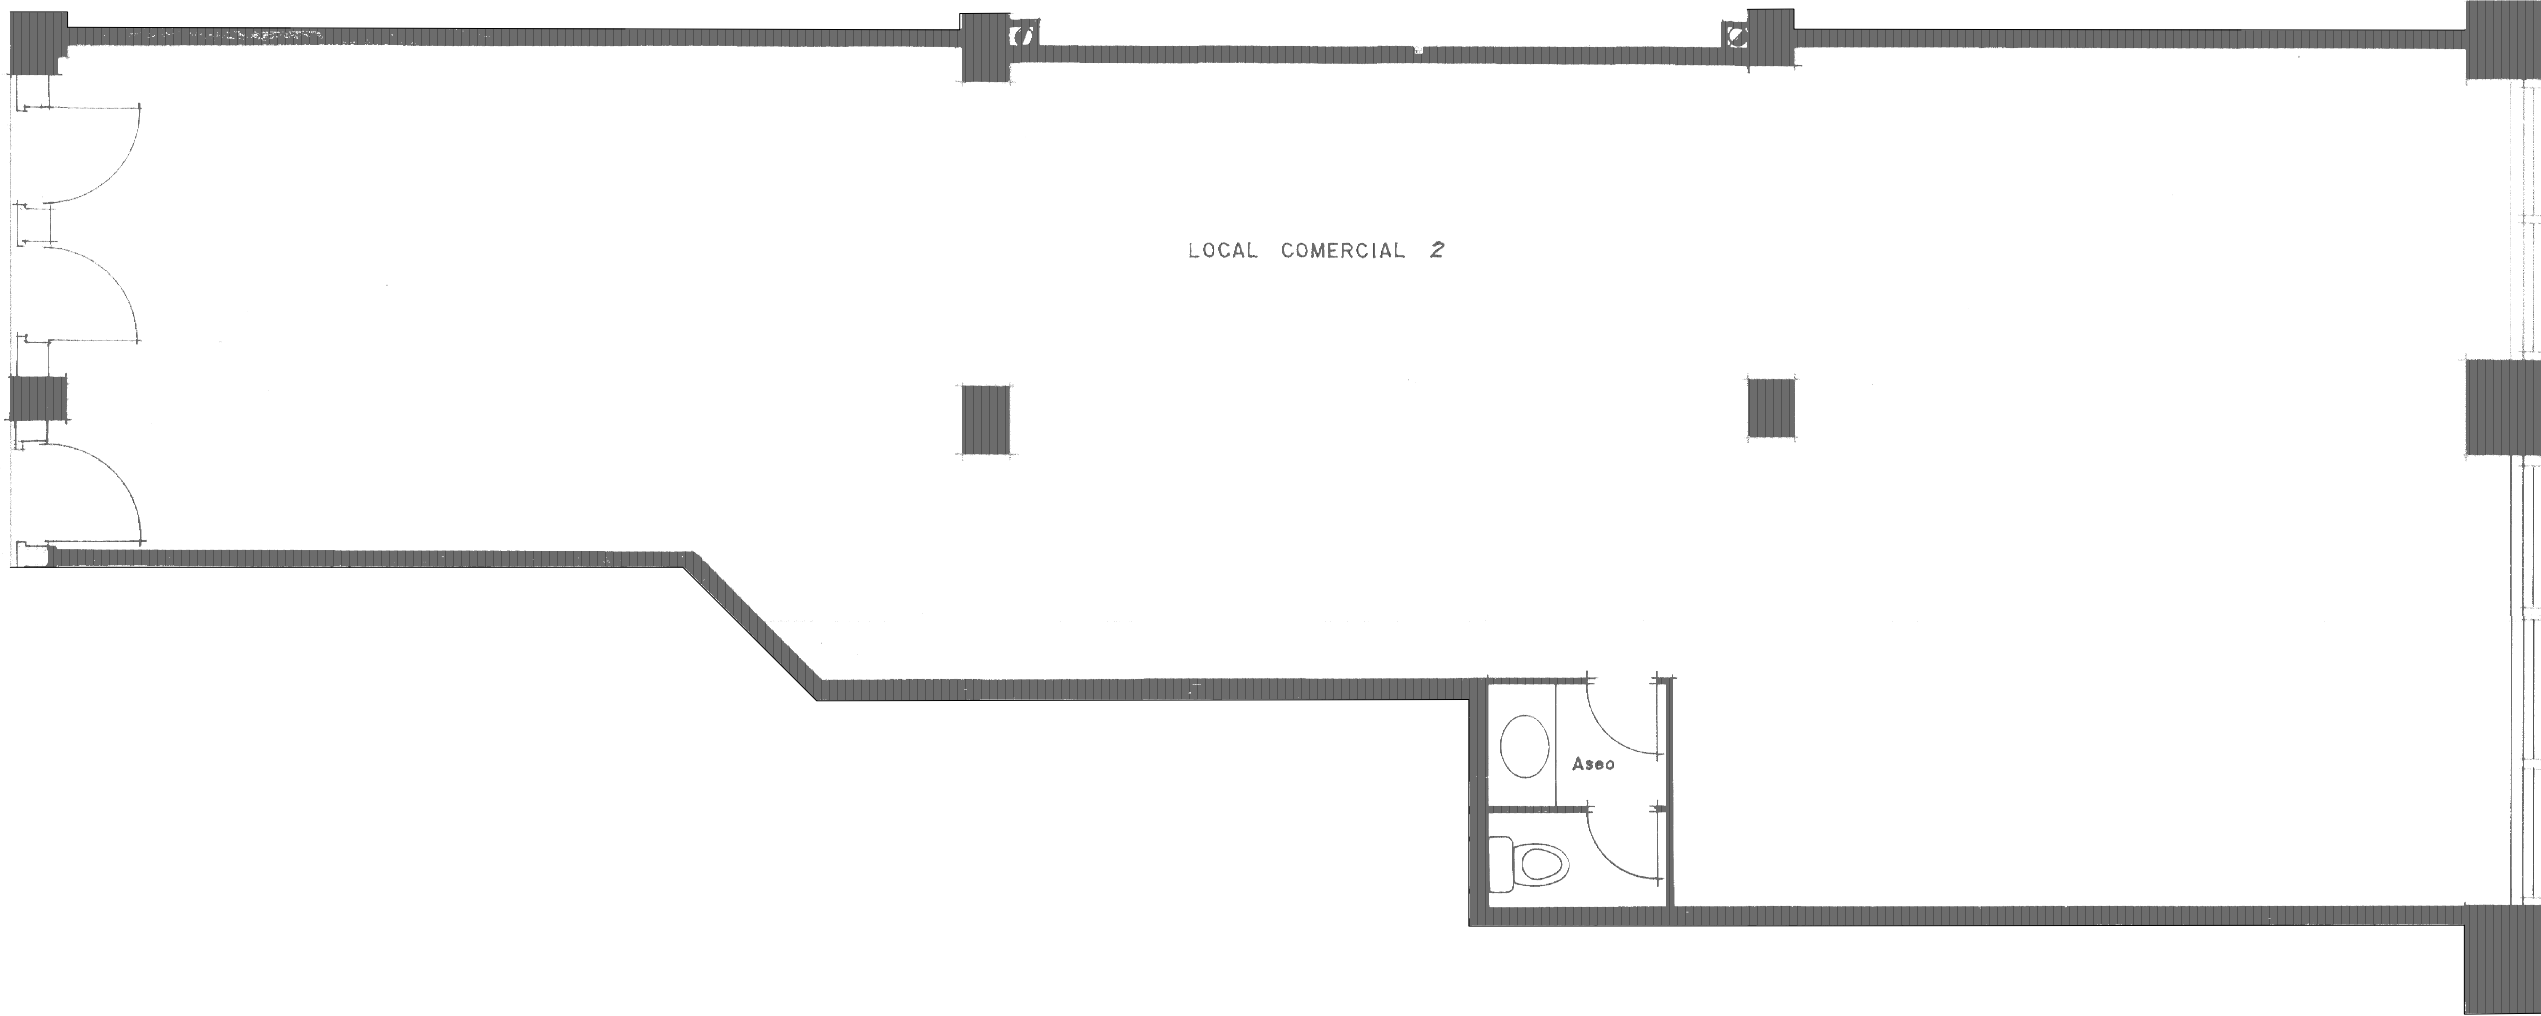

NOTA:  
"El present document serveix a efectes il·lustratius.  
El seu contingut no constitueix contracte, no garantia"

FITXER		DATA	
100-LOCAL 2		MARÇ - 2019	
REF.		100101002	
BLOC	ESCALA	PIS	LOCAL
--	--	PB	2
VERSIÓ		ESCALA GRÀFICA	
--		0 0,75 1,5 2,25 3	
ESCALA (Din A3)		1/75	