



NN - BAQUEIRA

CARRETERA PORT DE LA BONAIGUA, S/N
VALL D'ARAN, LLEIDA

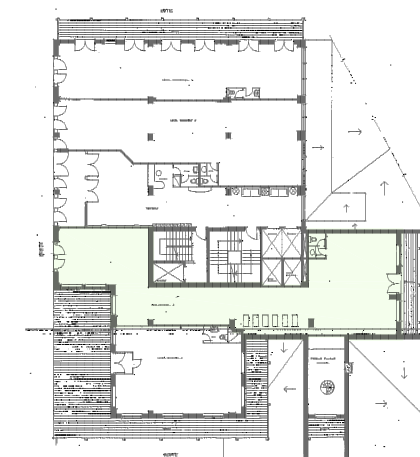

PLANTA BAIXA - LOCAL 3

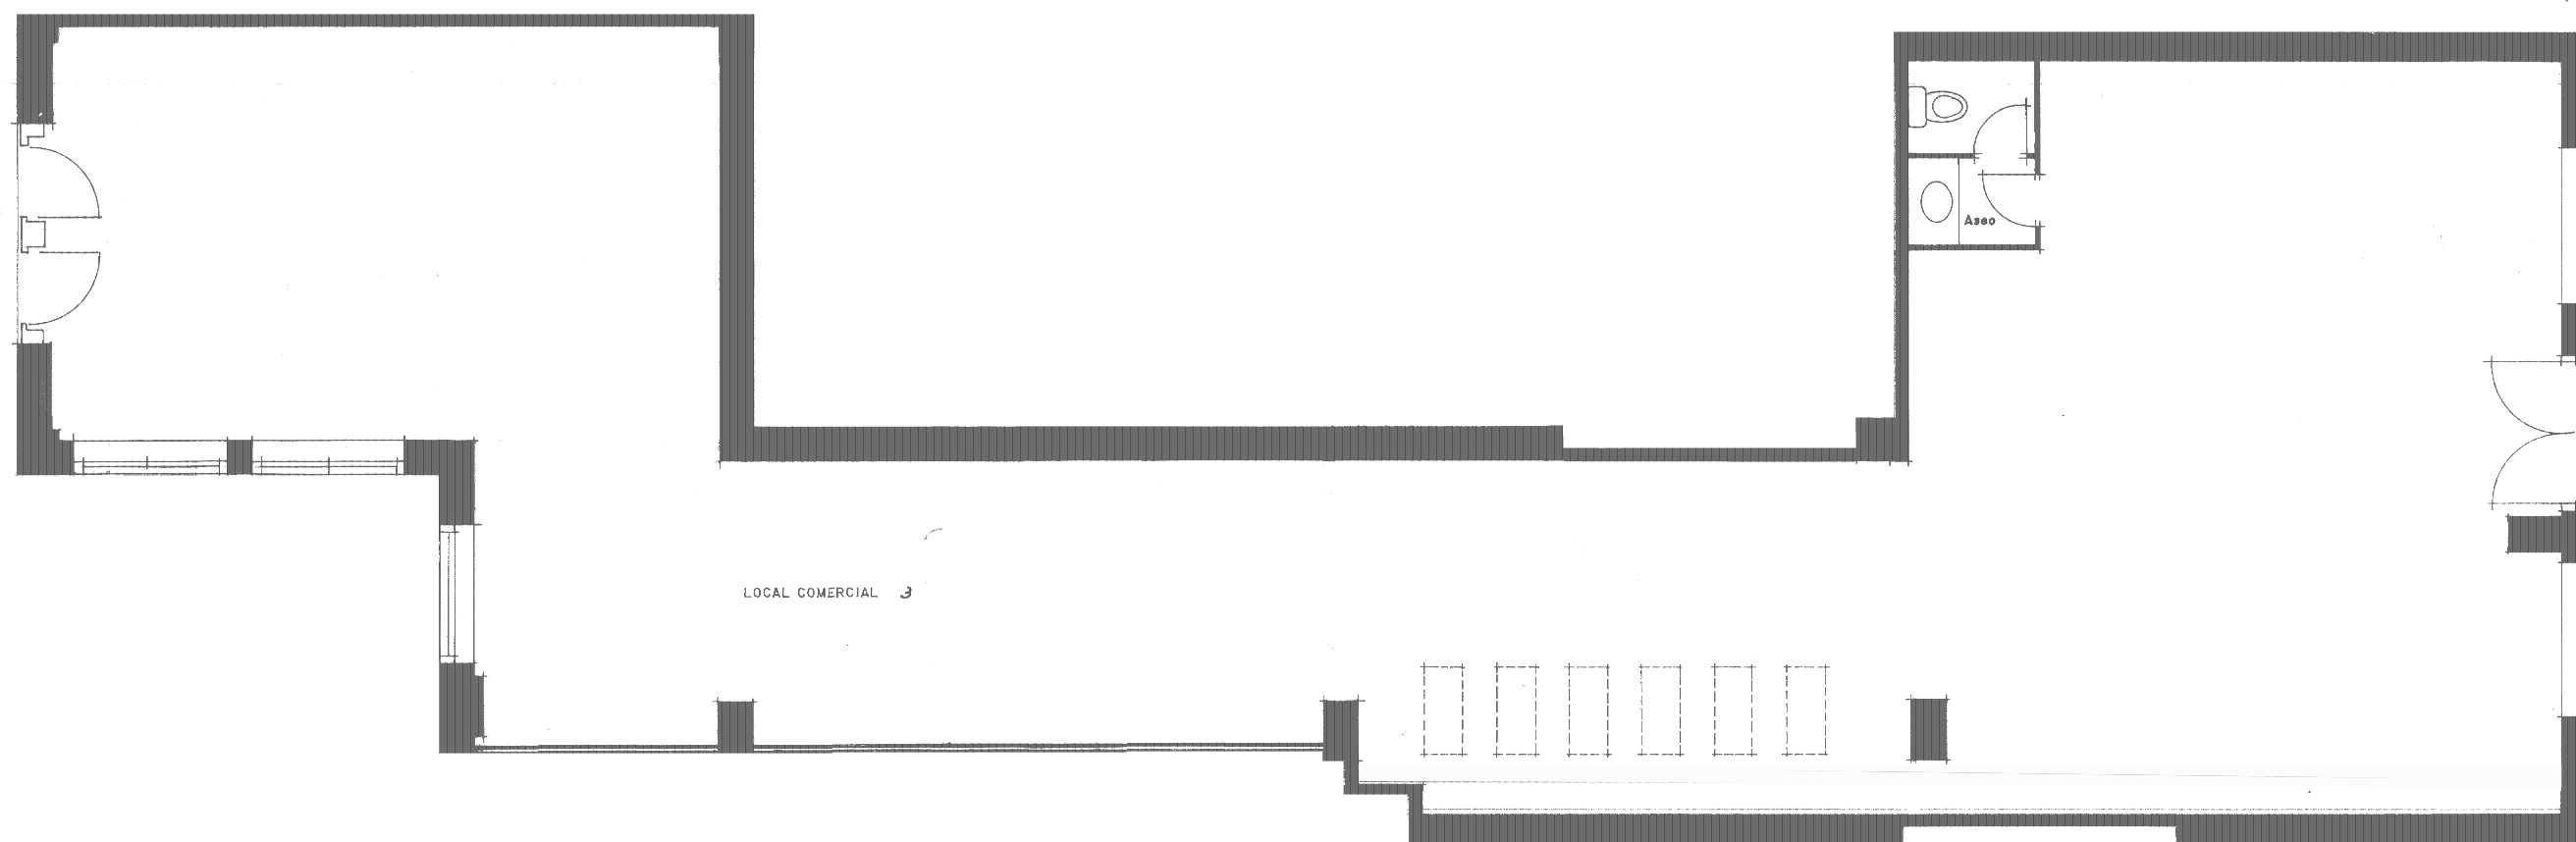

LOCAL COMERCIAL 3

NOTA:
"El present document serveix a efectes il·lustratius.
El seu contingut no constitueix contracte, no garantia"

FITXER	100-LOCAL 3			DATA	MARÇ - 2019		
REF.	100101003						
BLOC	ESCALA	PIS	LOCAL				
--	--	PB	3				
VERSIO	ESCALA GRAFICA						
--	0 0,75 1,5 2,25 3						
ESCALA (Din A3)	1/75						