



EDIFICI CASTELLDEFELS

GENERAL PALAFOX Nº 9-21 DE CASTELLDEFELS
BARCELONA

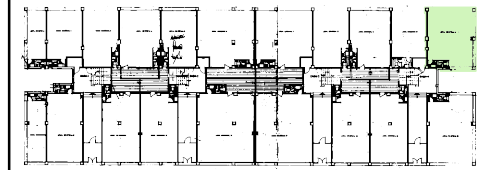

ESCALA 4
PLANTA BAIXA - LOCAL 11

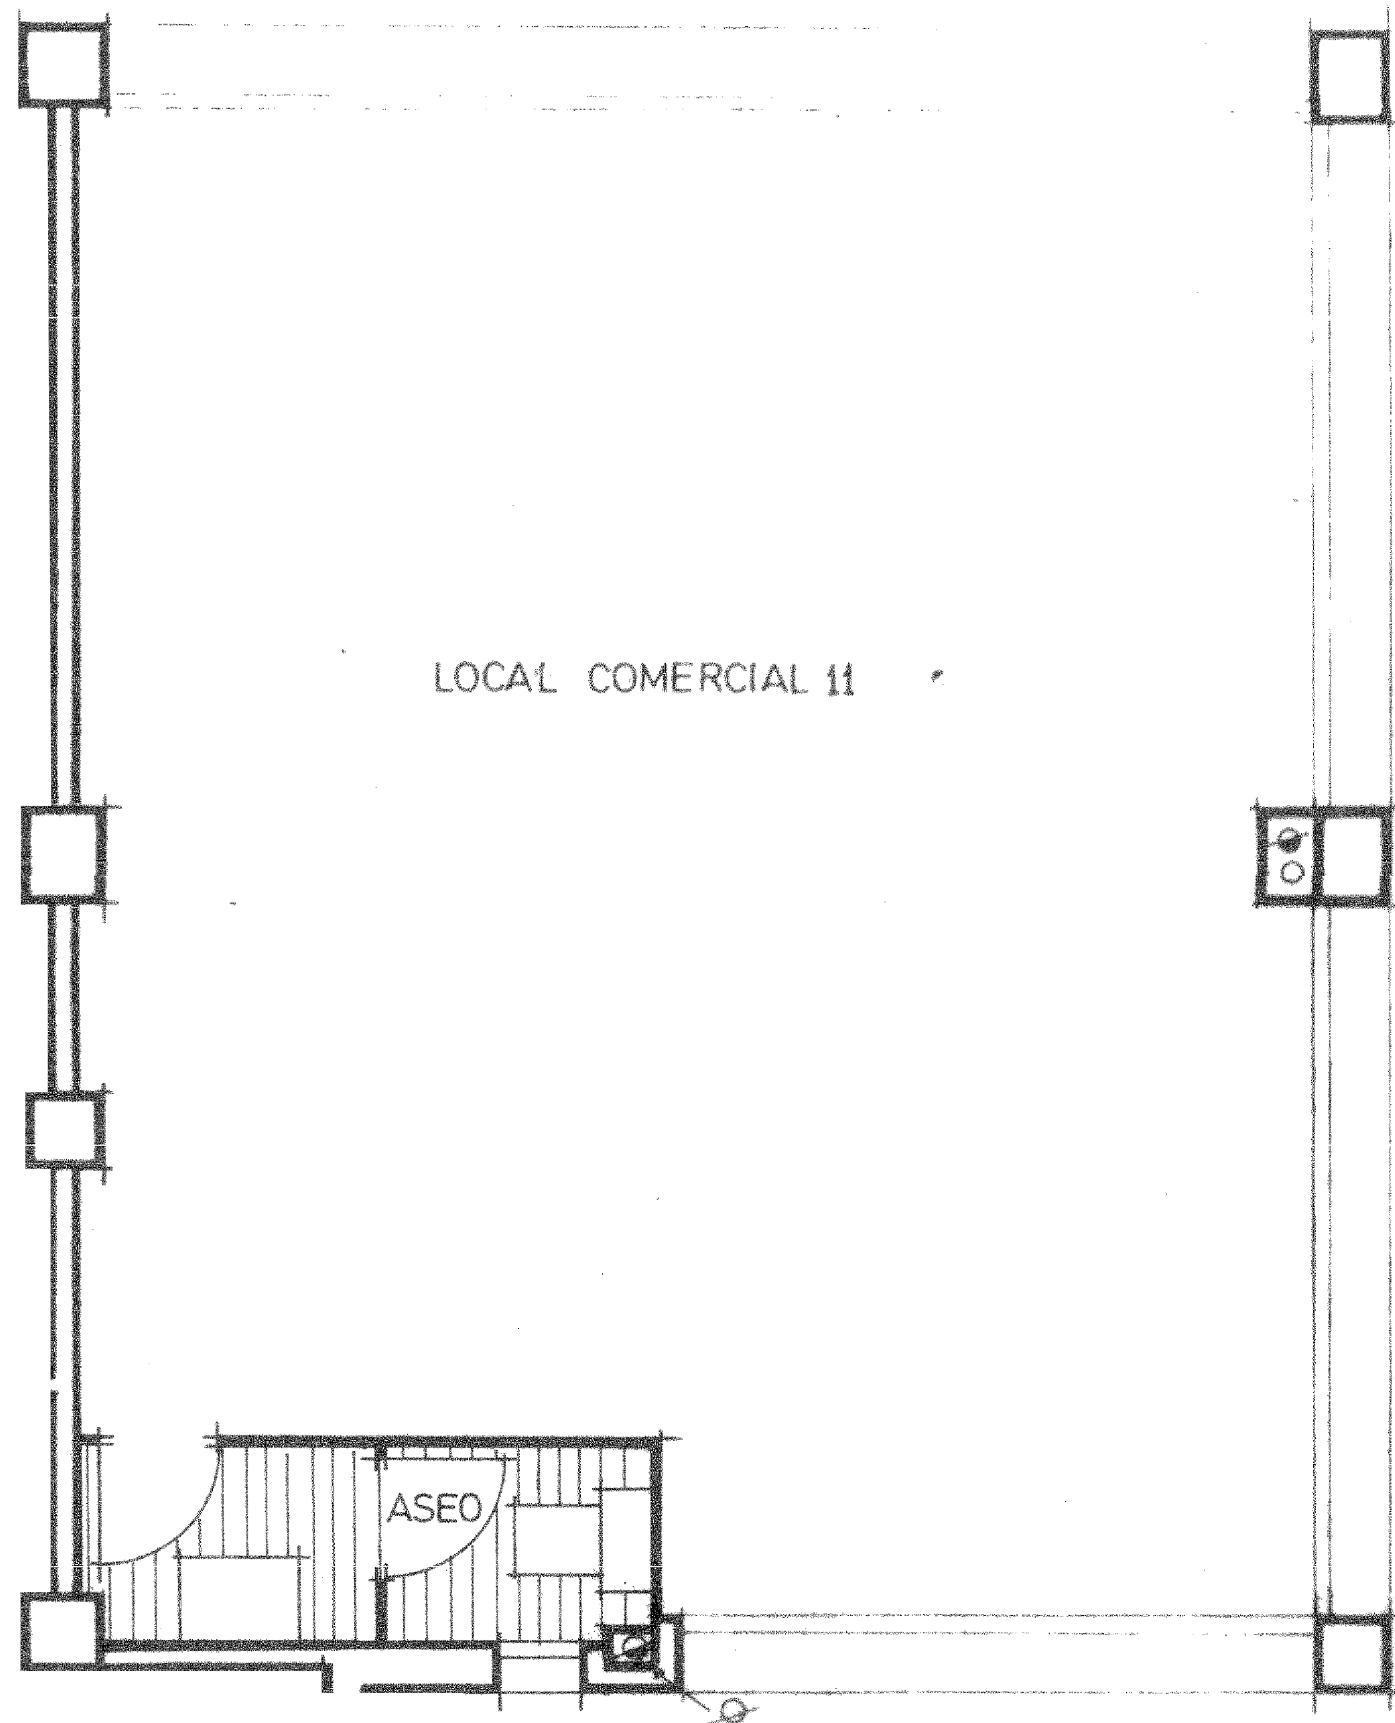

NOTA:
"El present document serveix a efectes il·lustratius.
El seu contingut no constitueix contracte, no garantia"

FITXER	121-PL.BAJA	DATA	
REF.	0121101011	MAIG 2014	
BLOC	--	ESCALA	4
PLANTA	BAIXA	LOCAL	11
VERSIO	--	ESCALA GRAFICA	
ESCALA (Din A3)	1/50	0 0,5 1 1,5 2	