


EDIFICI BRUC

GRAN VIA DE LES CORTS CATALANES 535
XAMFRÀ CARRER VILLARROEL DE BARCELONA

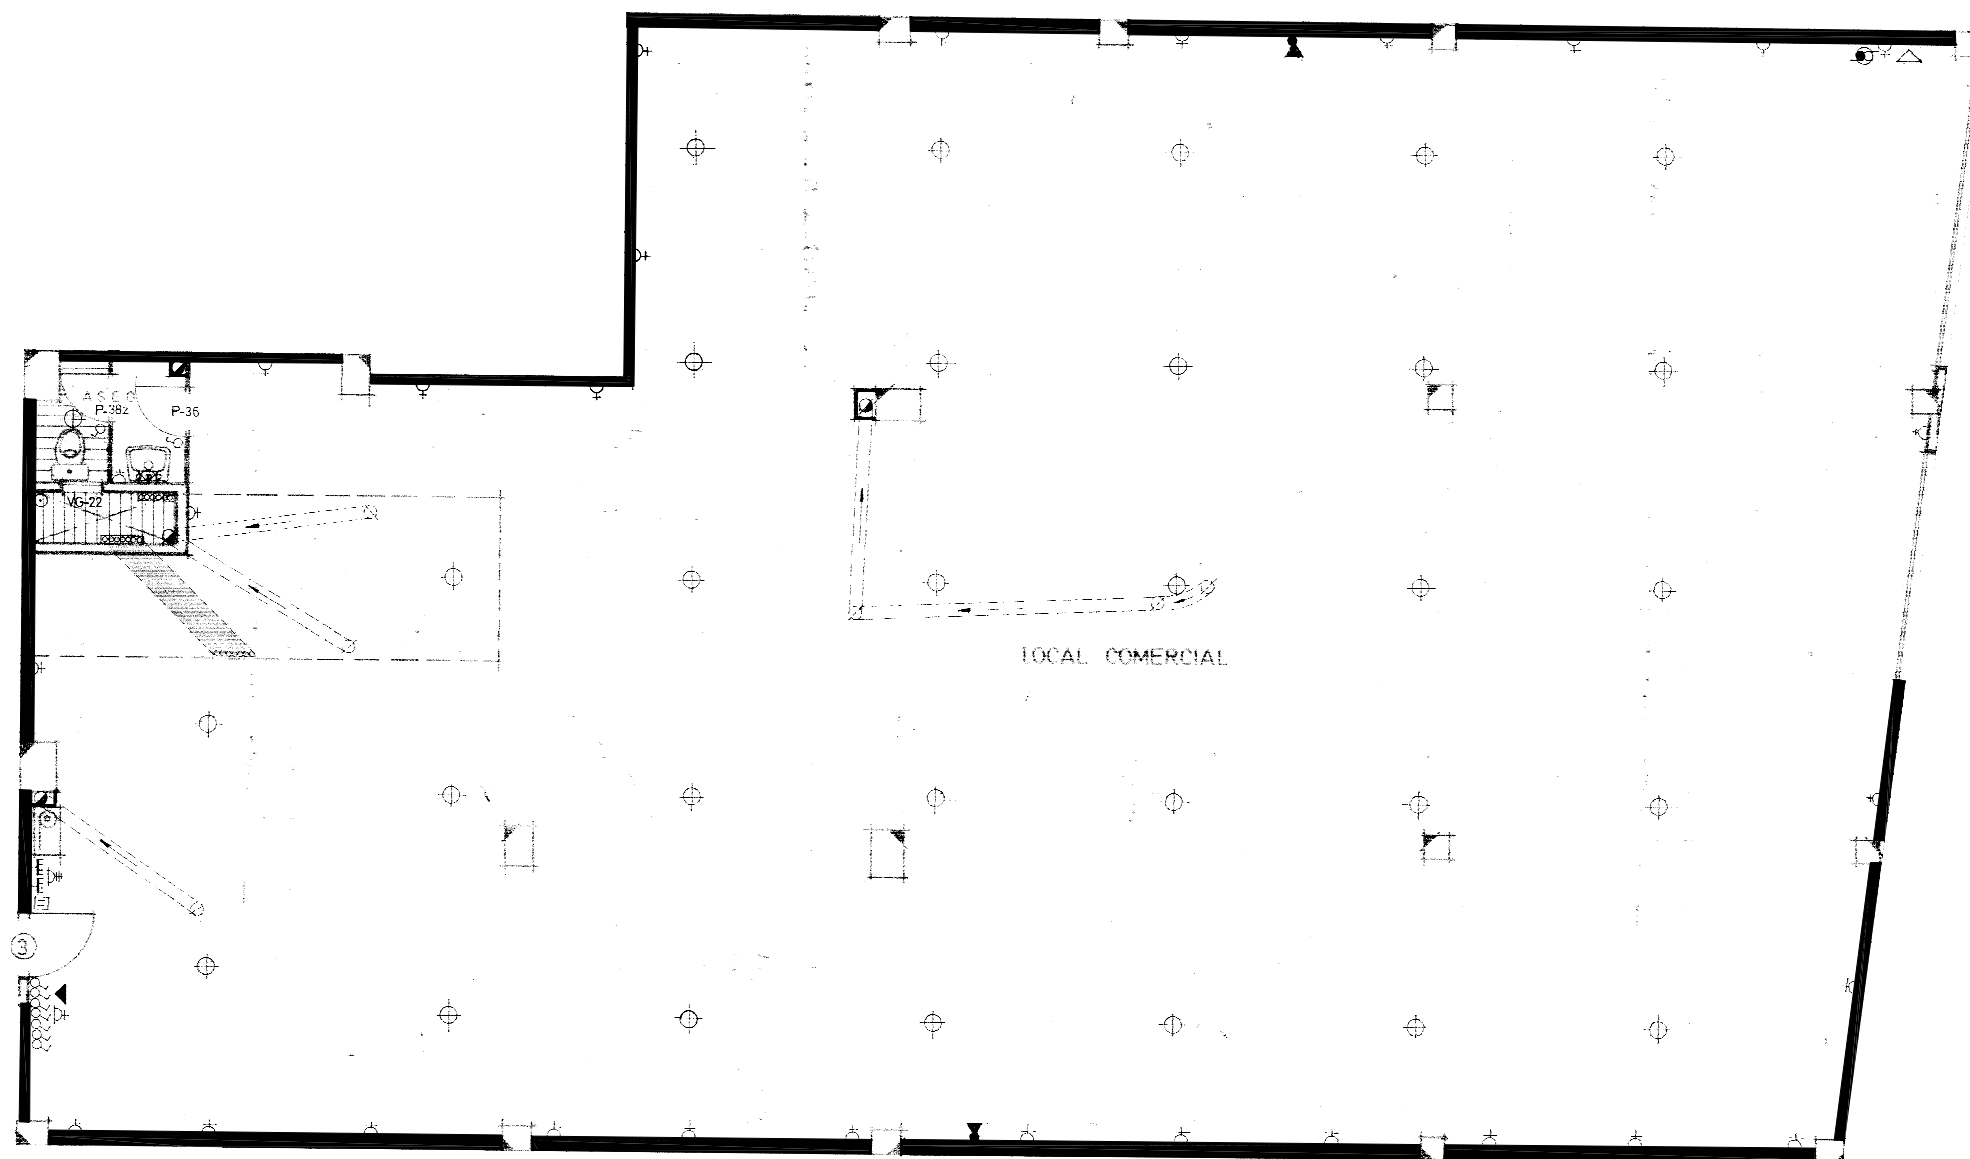

NOTA:
"El present document serveix a efectes il·lustratius.
El seu contingut no constitueix contracte, no garantia"

| | | | | | |
|-----------------|----------------|-------|---------|---------------|--|
| FITXER | 133-DESPATX 3 | | DATA | SETEMBRE 2011 | |
| REF. | 1822201003 | | | | |
| BLOC | ESCALA | PIS | DESPATX | | |
| -- | 1 | ENTL. | 3 | | |
| VERSIO | ESCALA GRAFICA | | | | |
| -- | 0 1 2 3 4 | | | | |
| ESCALA (Din A3) | 1/100 | | | | |