



EDIFICI REUS-C.GAS

CARRER CORREDOR DEL GAS Nº 13
REUS, BARCELONA

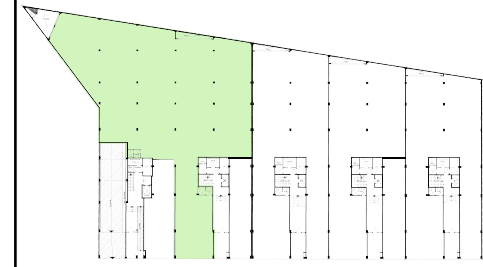

CORREDOR DEL GAS

ESCALA 20
PLANTA BAIXA - LOCAL 8

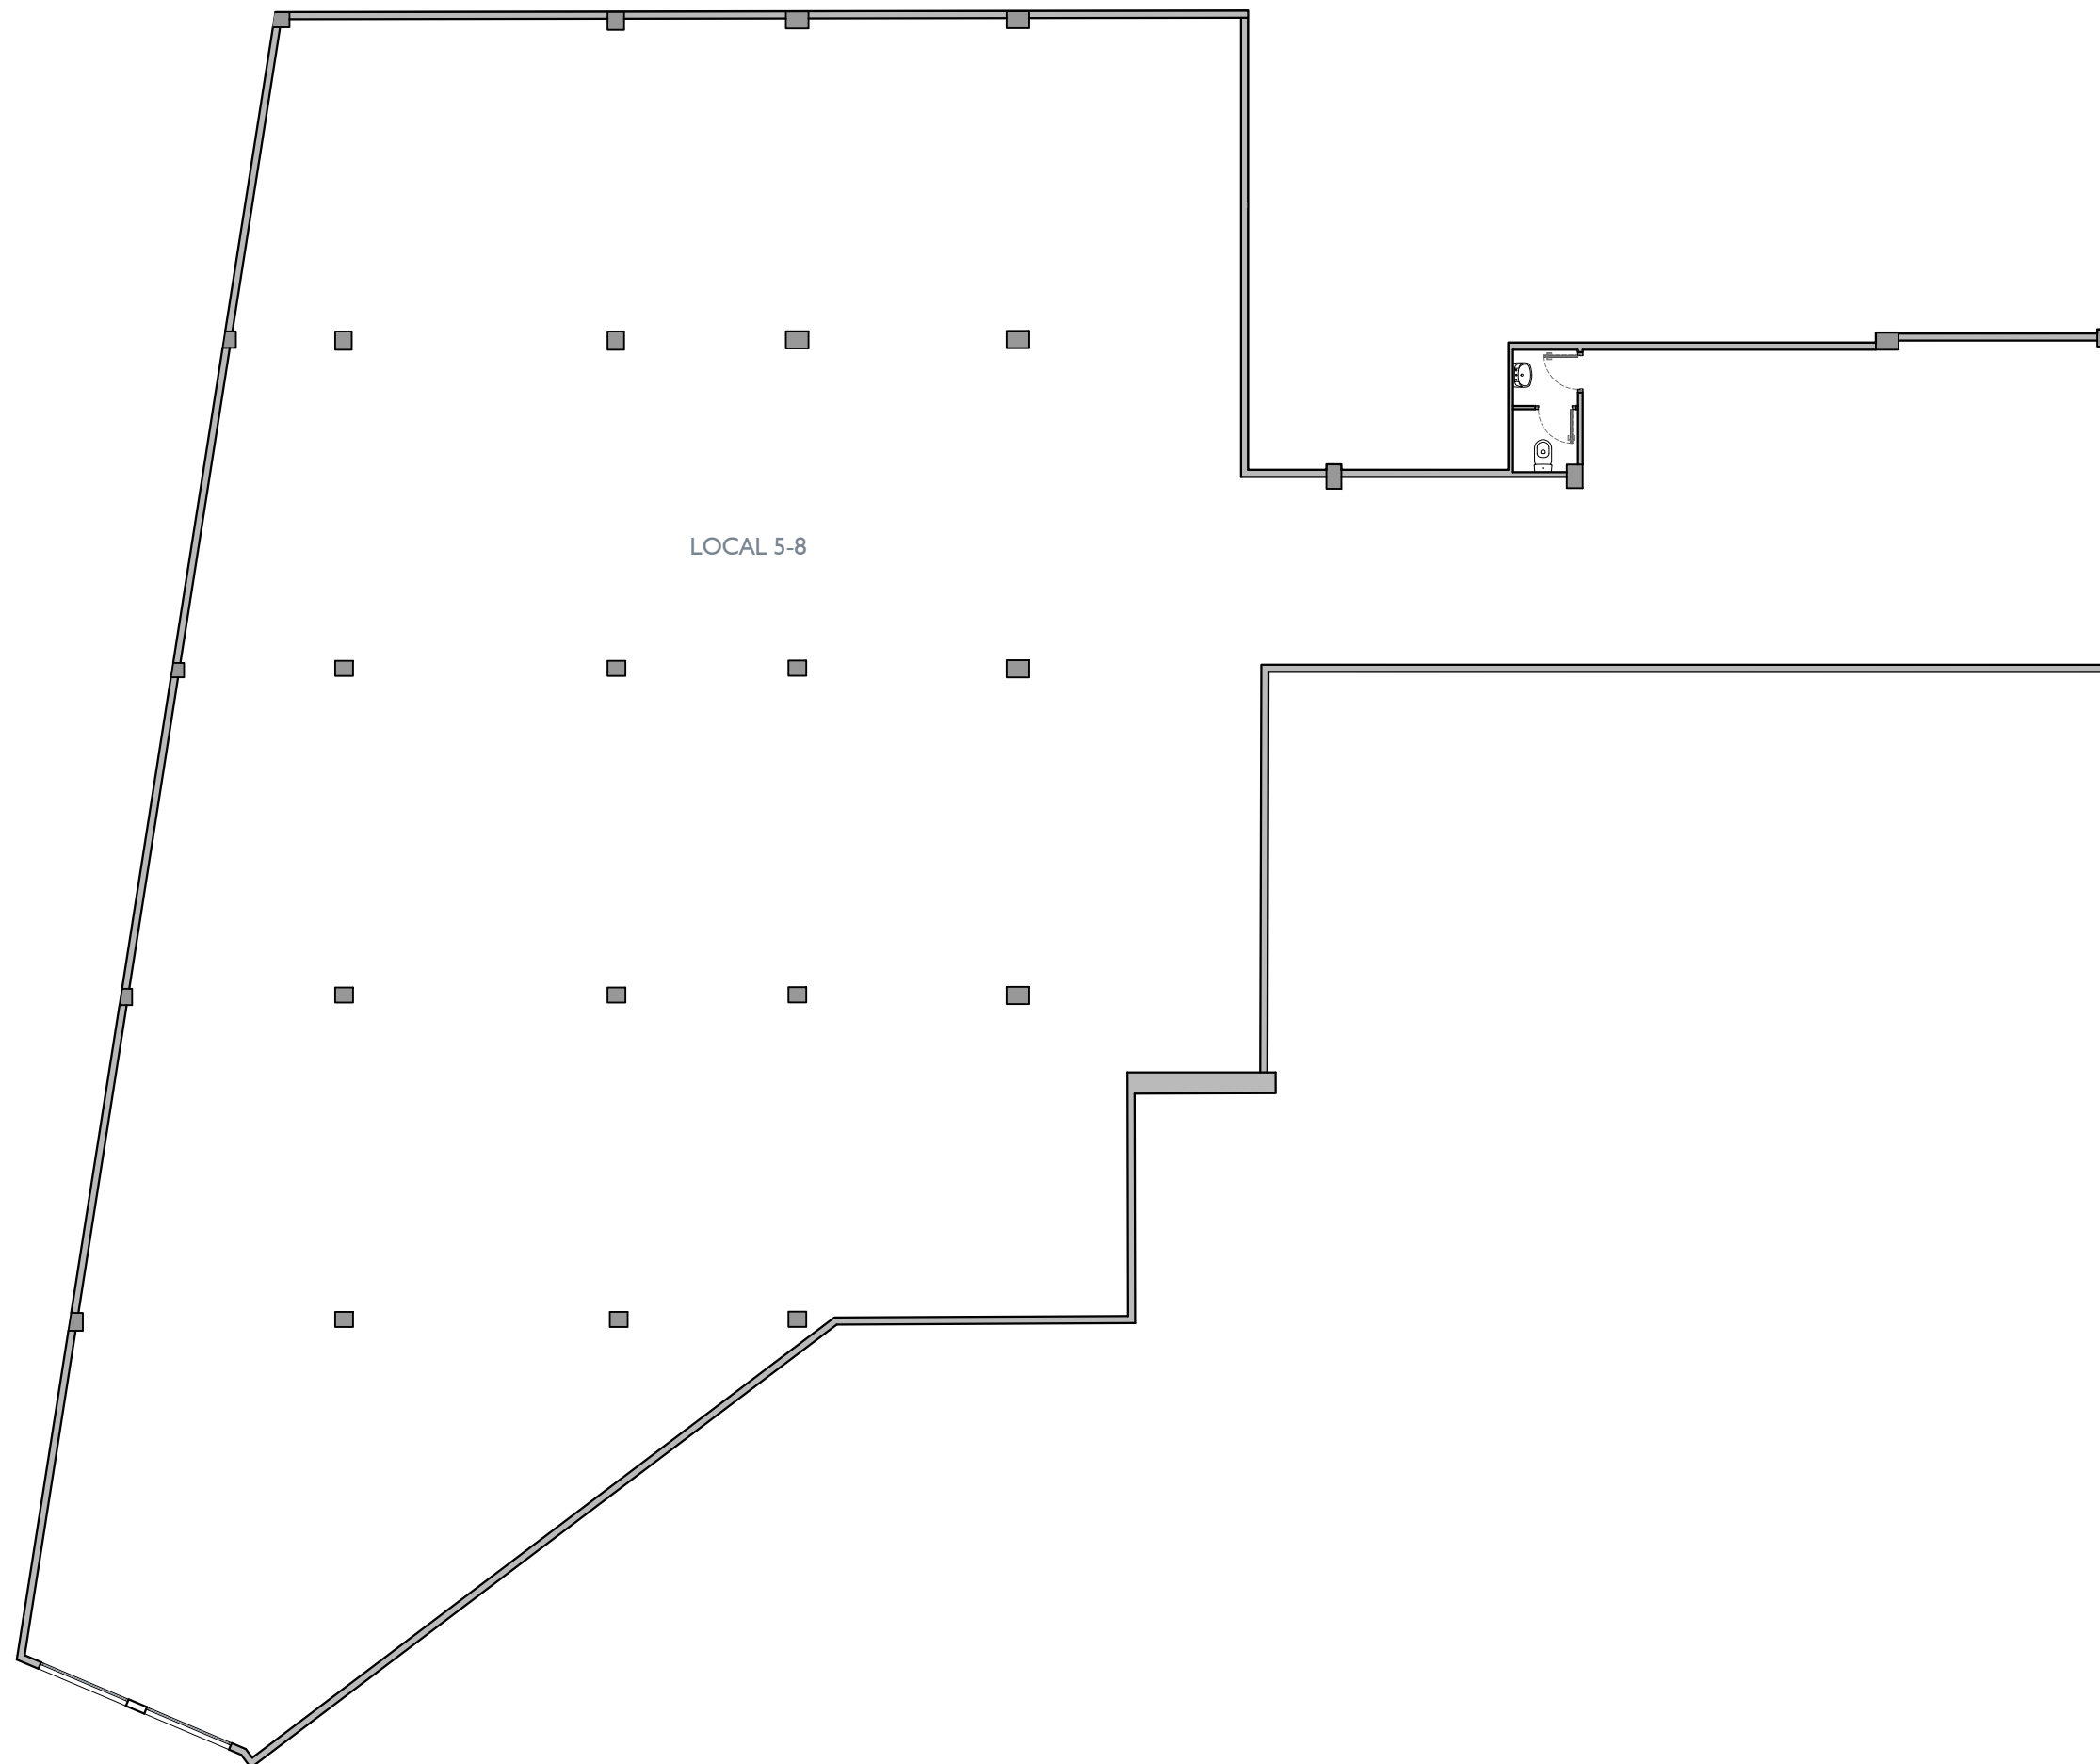

NOTA:
"El present document serveix a efectes il·lustratius.
El seu contingut no constitueix contracte, no garantia"

FITXER	141-PBAJA-A	DATA	SETEMBRE 2014				
REF.	141 I 20005						
BLOC	--	ESCALA	20	PLANTA	PB	LOCAL	5-8
VERSIÓ	B	ESCALA GRÀFICA					
ESCALA (Din A3)		0 1,5 3 4,5 6					
1/150							