



# J. TARRADELLAS 8-10

CARRER JOSEP TARRADELLAS Nº 8-10  
DE BARCELONA

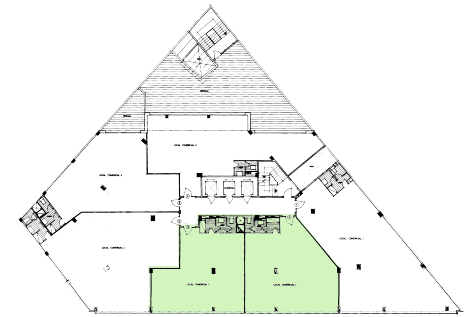

C/. JOSEP TARRADELLAS

PLANTA ENTRESÒL - PORTA 2ª i 3ª

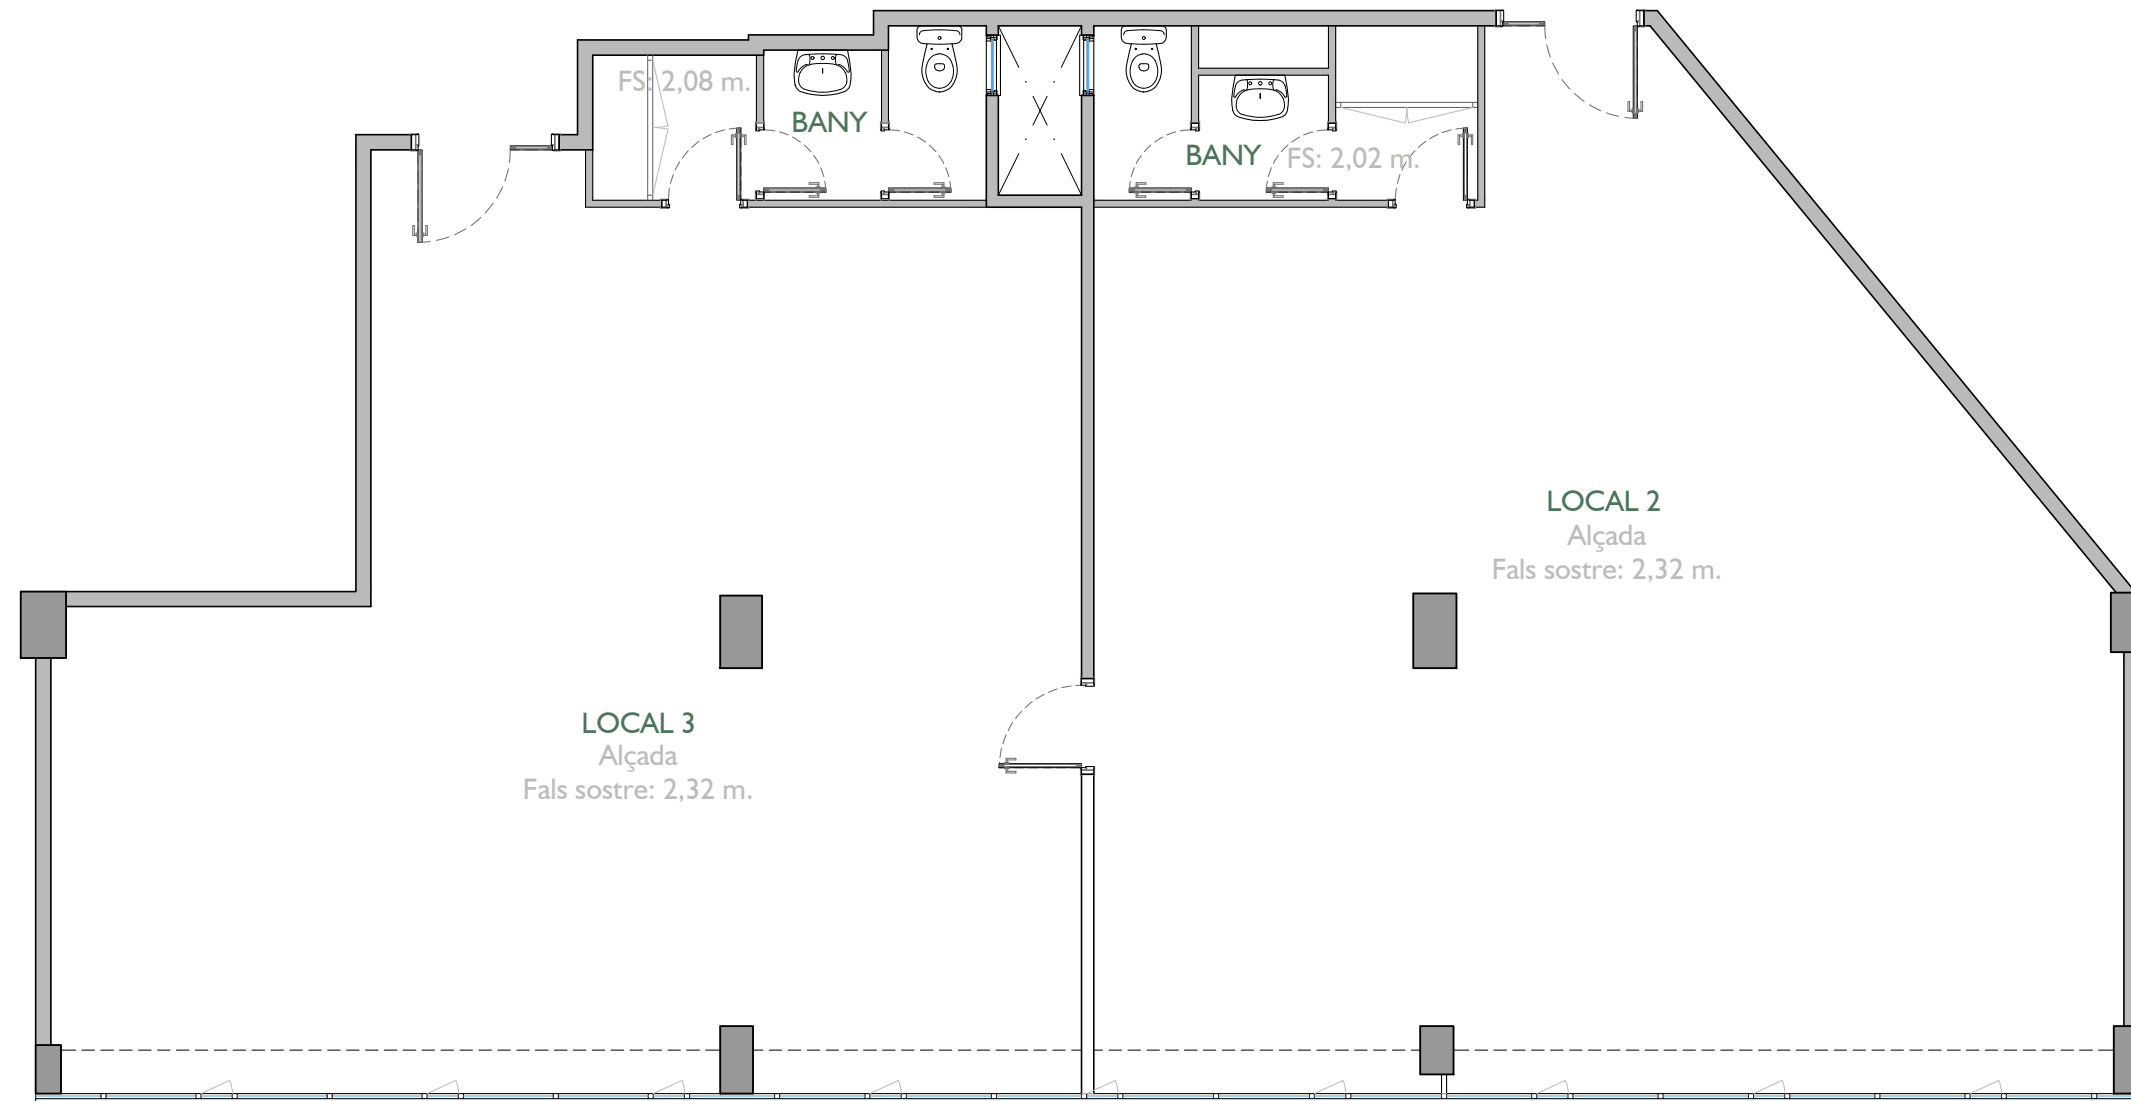

FITXER	EA177-OFICINA 2-3		DATA	MARÇ - 2022
REF.	177201003			
BLOC	ESCALA	PIS	PORTA	
--	A	Entresòl	2 i 3	
VERSIO	ESCALA GRÀFICA			
--	0 1 2			
ESCALA (Din A3)	1/50			

**NN** Núñez i Navarro

·URGELL 230·BARCELONA·08036·Tl.933.636.950·