


J. TARRADELLAS 8-10

CARRER JOSEP TARRADELLAS Nº 8-10
DE BARCELONA

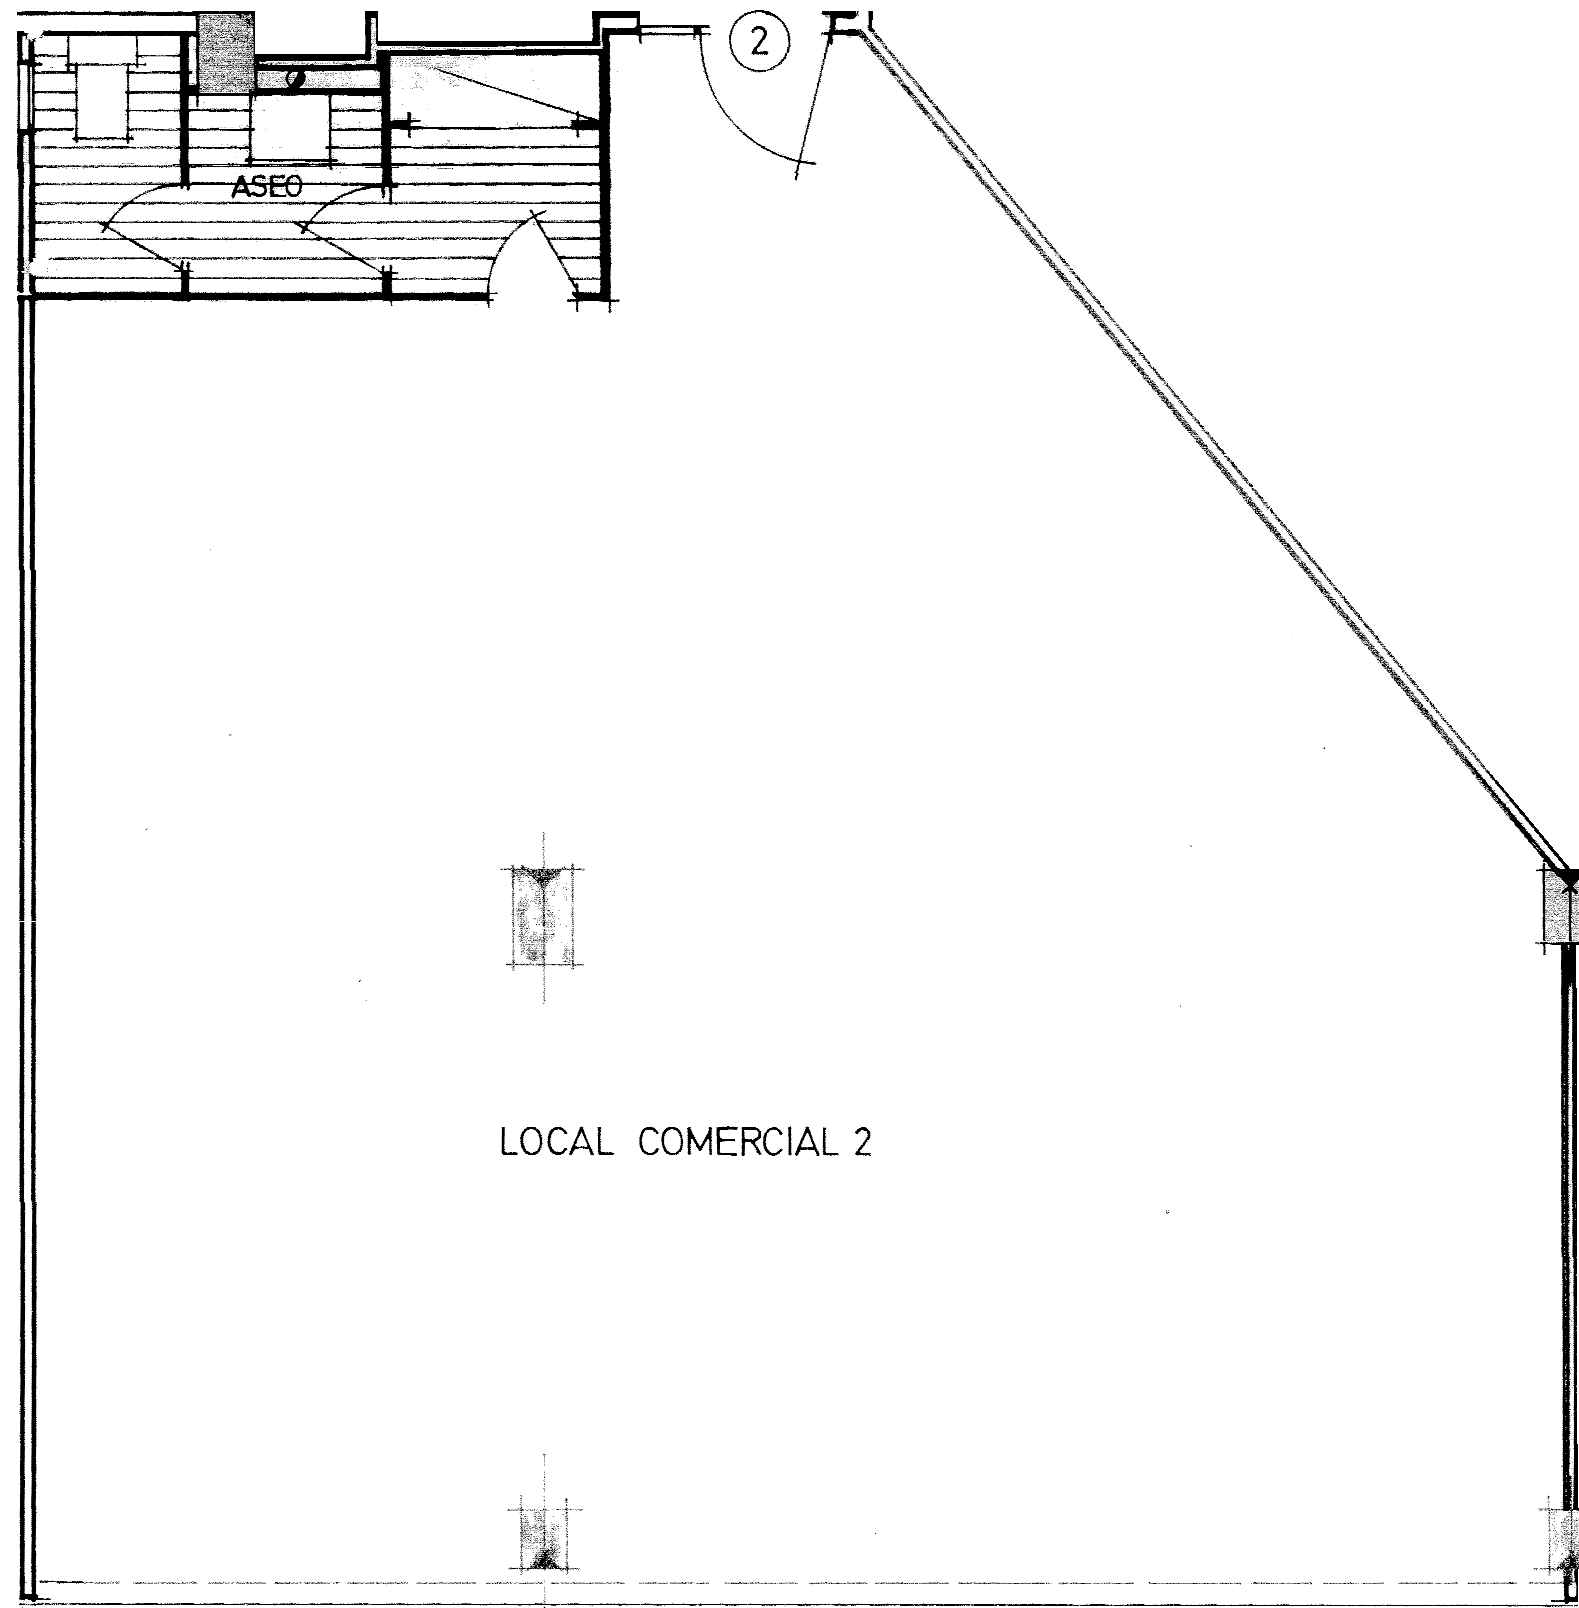

NOTA:
"El present document serveix a efectes il·lustratius.
El seu contingut no constitueix contracte, no garantia"

FITXER	EA177-OFICINA 2-3	DATA	SETEMBRE - 2013				
REF.	1825201002						
BLOC	--	ESCALA	A	PIS	Entresòl	PORTA	2
VERSIÓ	--	ESCALA GRÀFICA					
ESCALA (Din A3)	1/50	0 1 2					