

## NN-ALMOGAVERS

CARRER ALMOGAVERS Nº 8  
BARCELONA

NOTA:  
"El present document serveix a efectes il·lustratius.  
El seu contingut no constitueix contracte, no garantia"


FITXER	186-LOCAL 3-4-7	DATA	SETEMBRE 2011
REF.	186103001		
BLOC	--	ESCALA	PLANTA LOCAL
		I	BAIXA 3-4-7
VERSIO	--	ESCALA GRAFICA	
		0 1 2 3 4	
ESCALA (Din A3)			
	1/100		

**NN** NÚÑEZ I NAVARRO

·URGELL 230·BARCELONA·08036·TI.933.636.950·

# EDIFICI ALMOGAVERS ROGER DE FLOR

CARRER D'ALMOGÀVERS Nº 8, CANTONADA  
ROGER DE FLOR Nº 26-30, BARCELONA

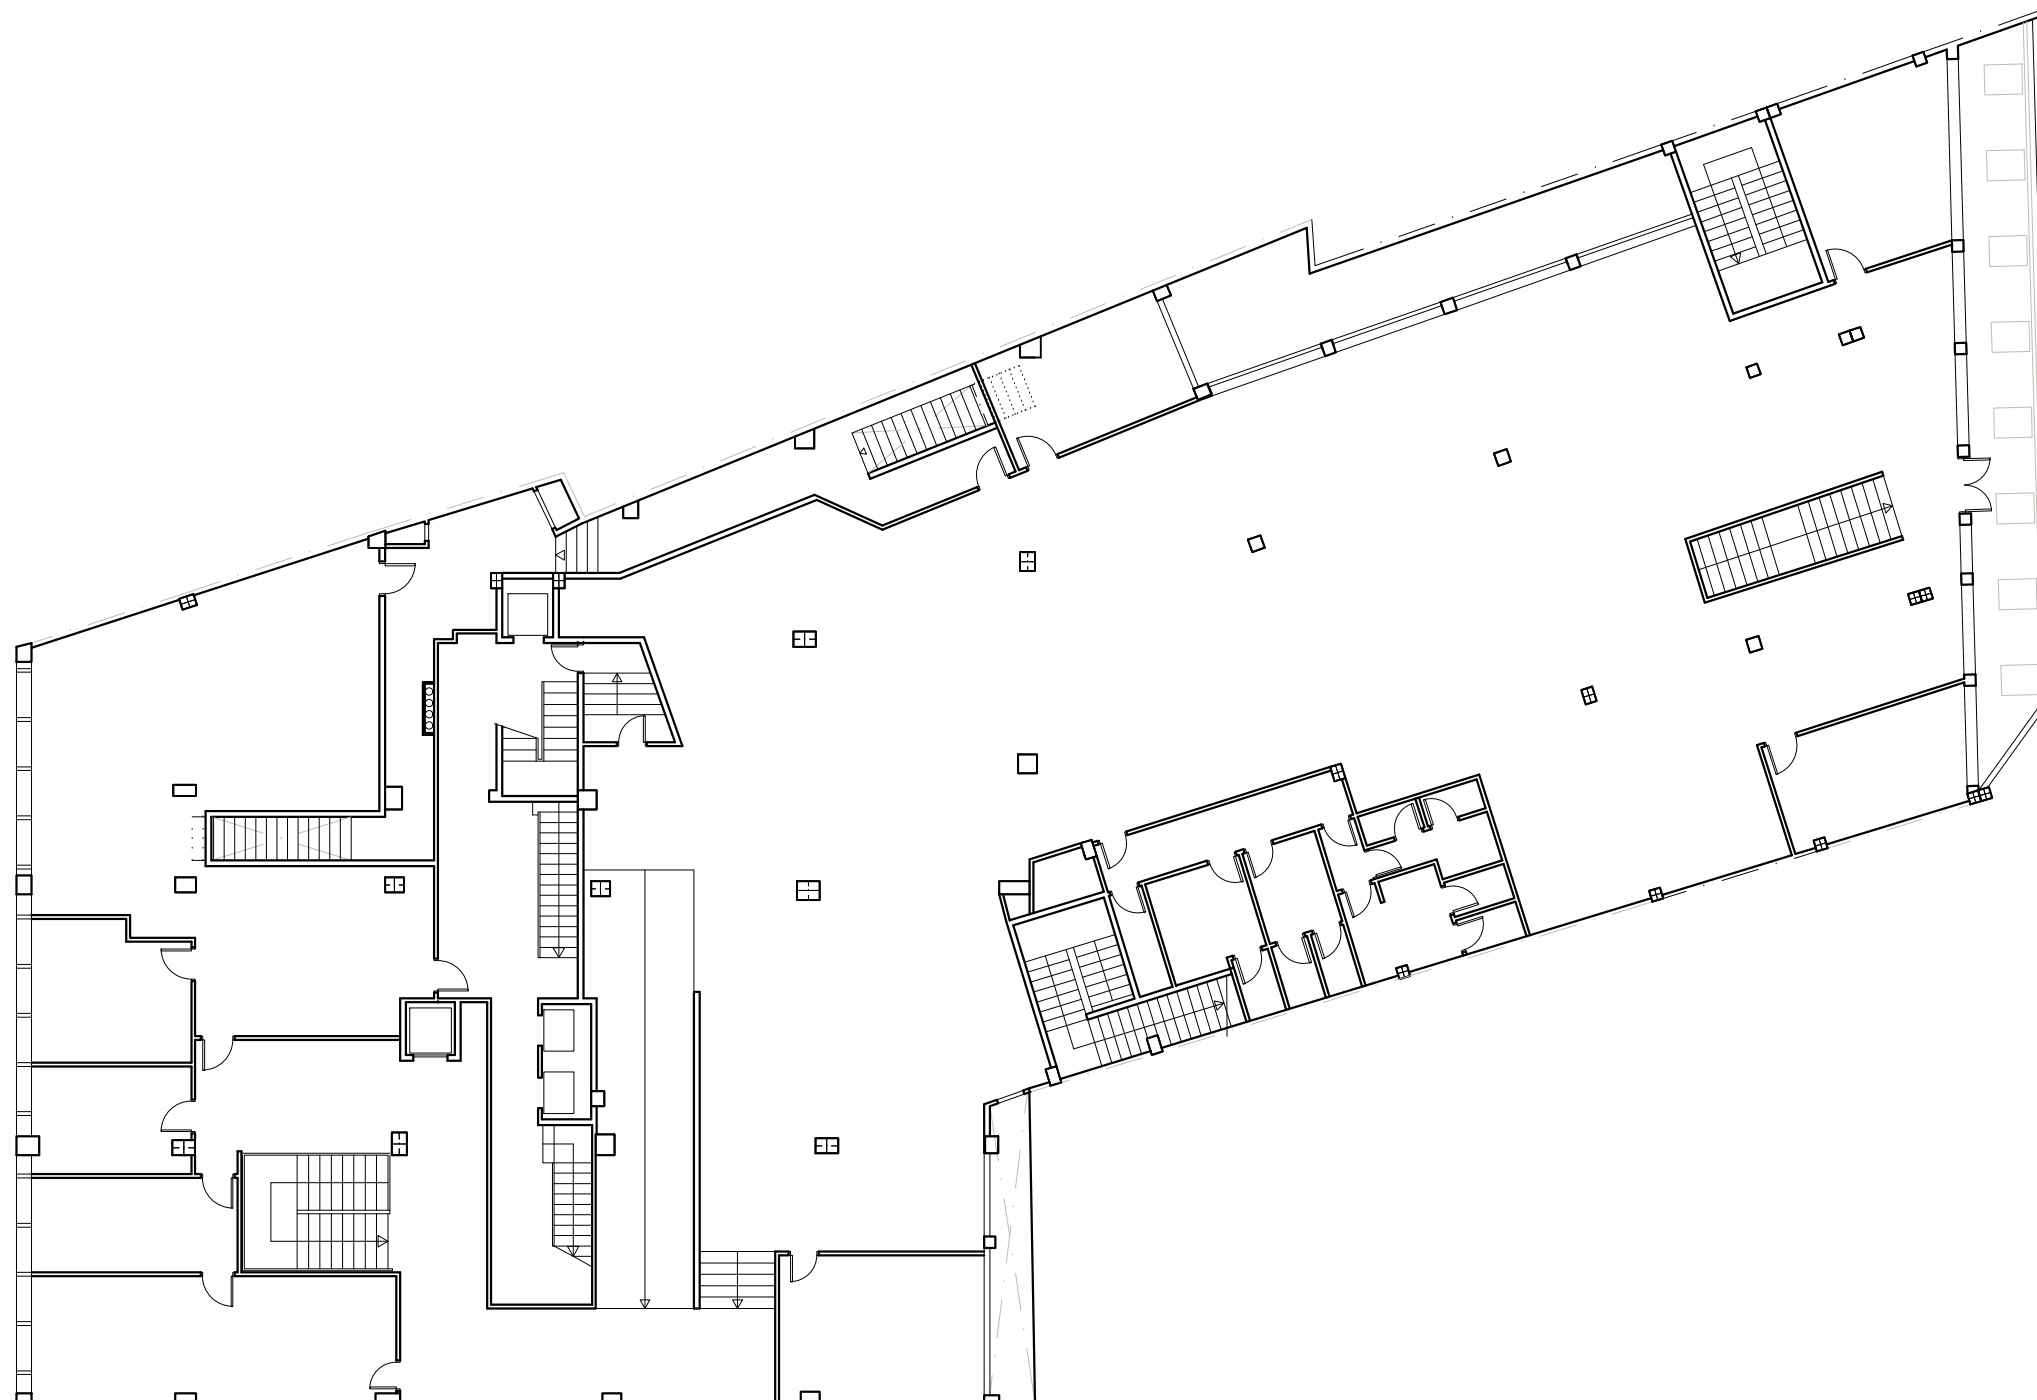

NOTA:  
"El present document serveix a efectes il·lustratius.  
El seu contingut no constitueix contracte, no garantia"

FITXER	186-LOCAL 3-4-7-A	DATA	ABRIL - 2022
REF.	186103001		
BLOC	--	ESCALA	I
VERSIO	--	PLANTA	ALTELL
		LOCAL	3-4-7
		ESCALA GRÀFICA	0 2 4 6 8
ESCALA (Din A3)			
1/200			