

EDIFICI ALMOGAVERS ROGER DE FLOR


CARRER D'ALMOGÀVERS Nº 8, CANTONADA
ROGER DE FLOR Nº 26-30, BARCELONA

NOTA:
"El present document serveix a efectes il·lustratius.
El seu contingut no constitueix contracte, no garantia"

FITXER	186-LOCAL 3-4-7		DATA	SETEMBRE 2011
REF.	186103001			
BLOC	ESCALA	PLANTA	LOCAL	
--	I	BAIXA	3-4-7	
VERSIO	ESCALA GRÀFICA			
--				
ESCALA (Din A3)	1/200			

NN NÚÑEZ I NAVARRO

·URGELL 230·BARCELONA·08036·Tl.933.636.950·

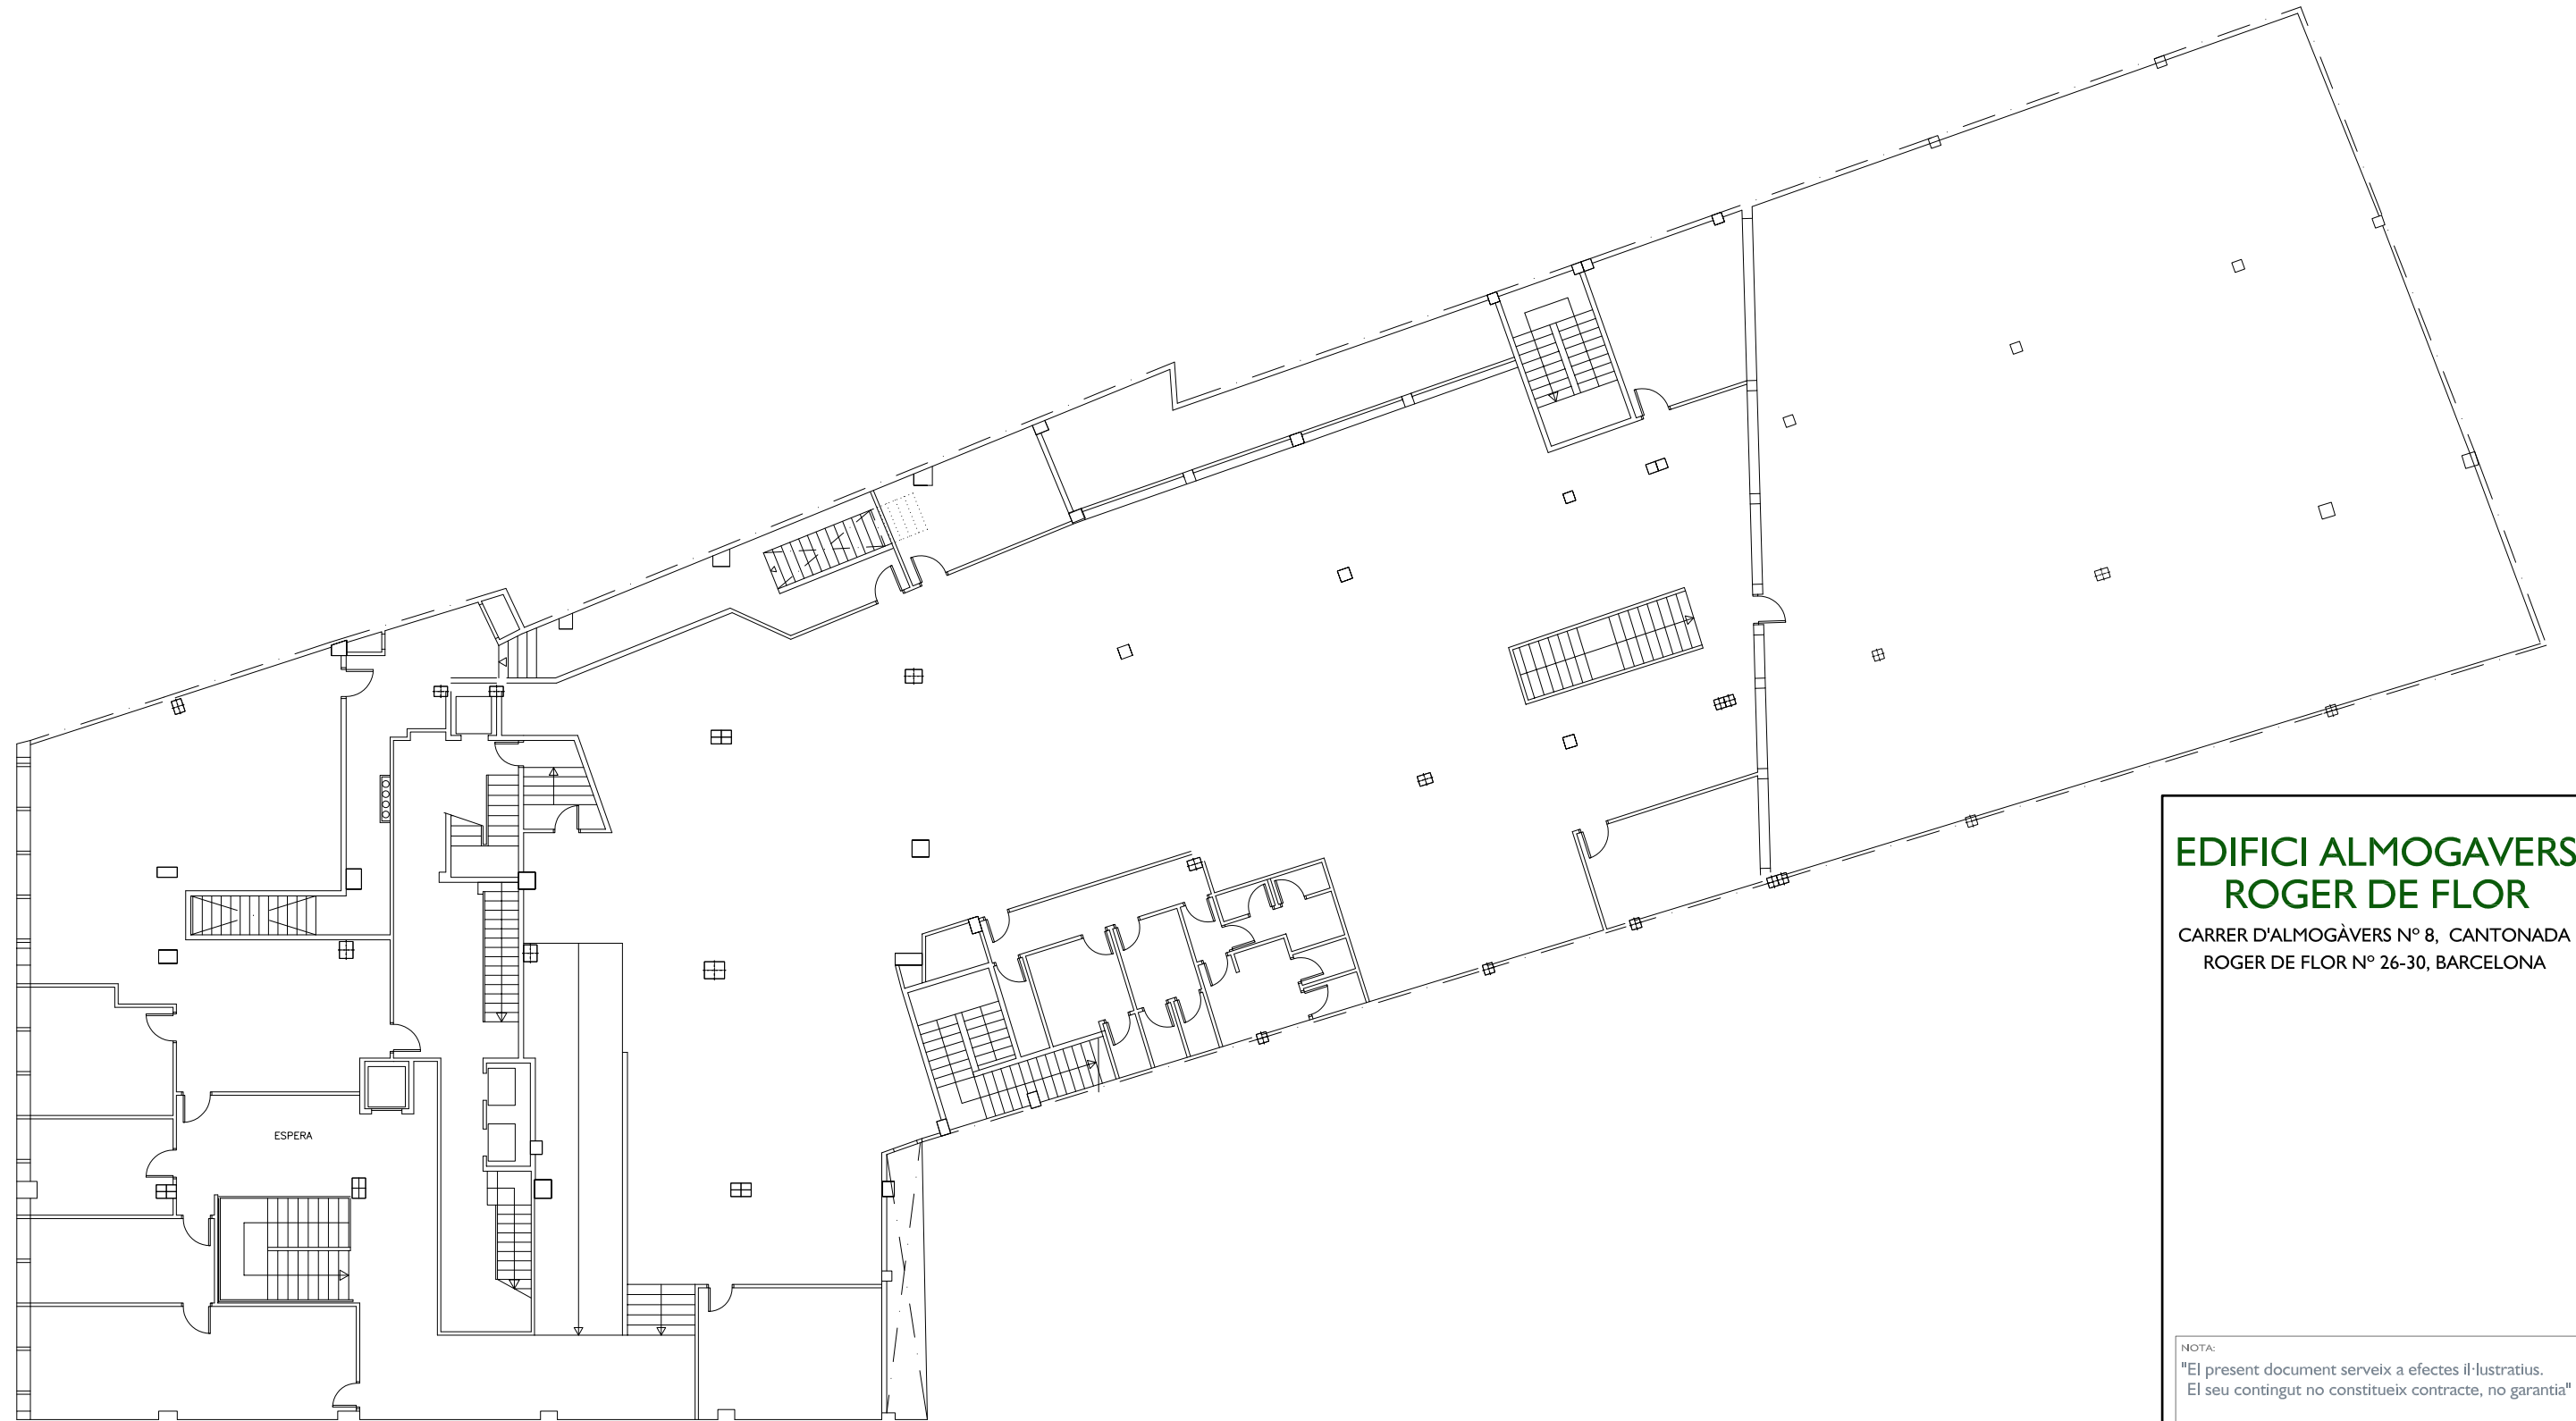

EDIFICI ALMOGAVERS ROGER DE FLOR

CARRER D'ALMOGÀVERS Nº 8, CANTONADA
ROGER DE FLOR Nº 26-30, BARCELONA

NOTA:
"El present document serveix a efectes il·lustratius.
El seu contingut no constitueix contracte, no garantia"

FITXER	186-LOCAL 3-4-7		DATA	SETEMBRE 2011
REF.	186103001			
BLOC	ESCALA	PLANTA	LOCAL	
--	I	ALTELL	3-4-7	
VERSIO	ESCALA GRÀFICA			
--	0 2 4 6 8			
ESCALA (Din A3)	1/200			

NÚÑEZ I NAVARRO

·URGELL 230·BARCELONA·08036·Tl.933.636.950·