



NN-VALENCIA 245

CARRER VALENCIA Nº 245 / PGE. DOMINGO DE BARCELONA

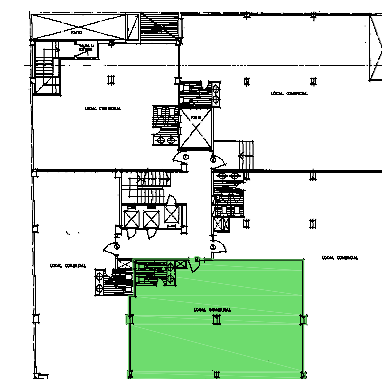

CARRER VALENCIA

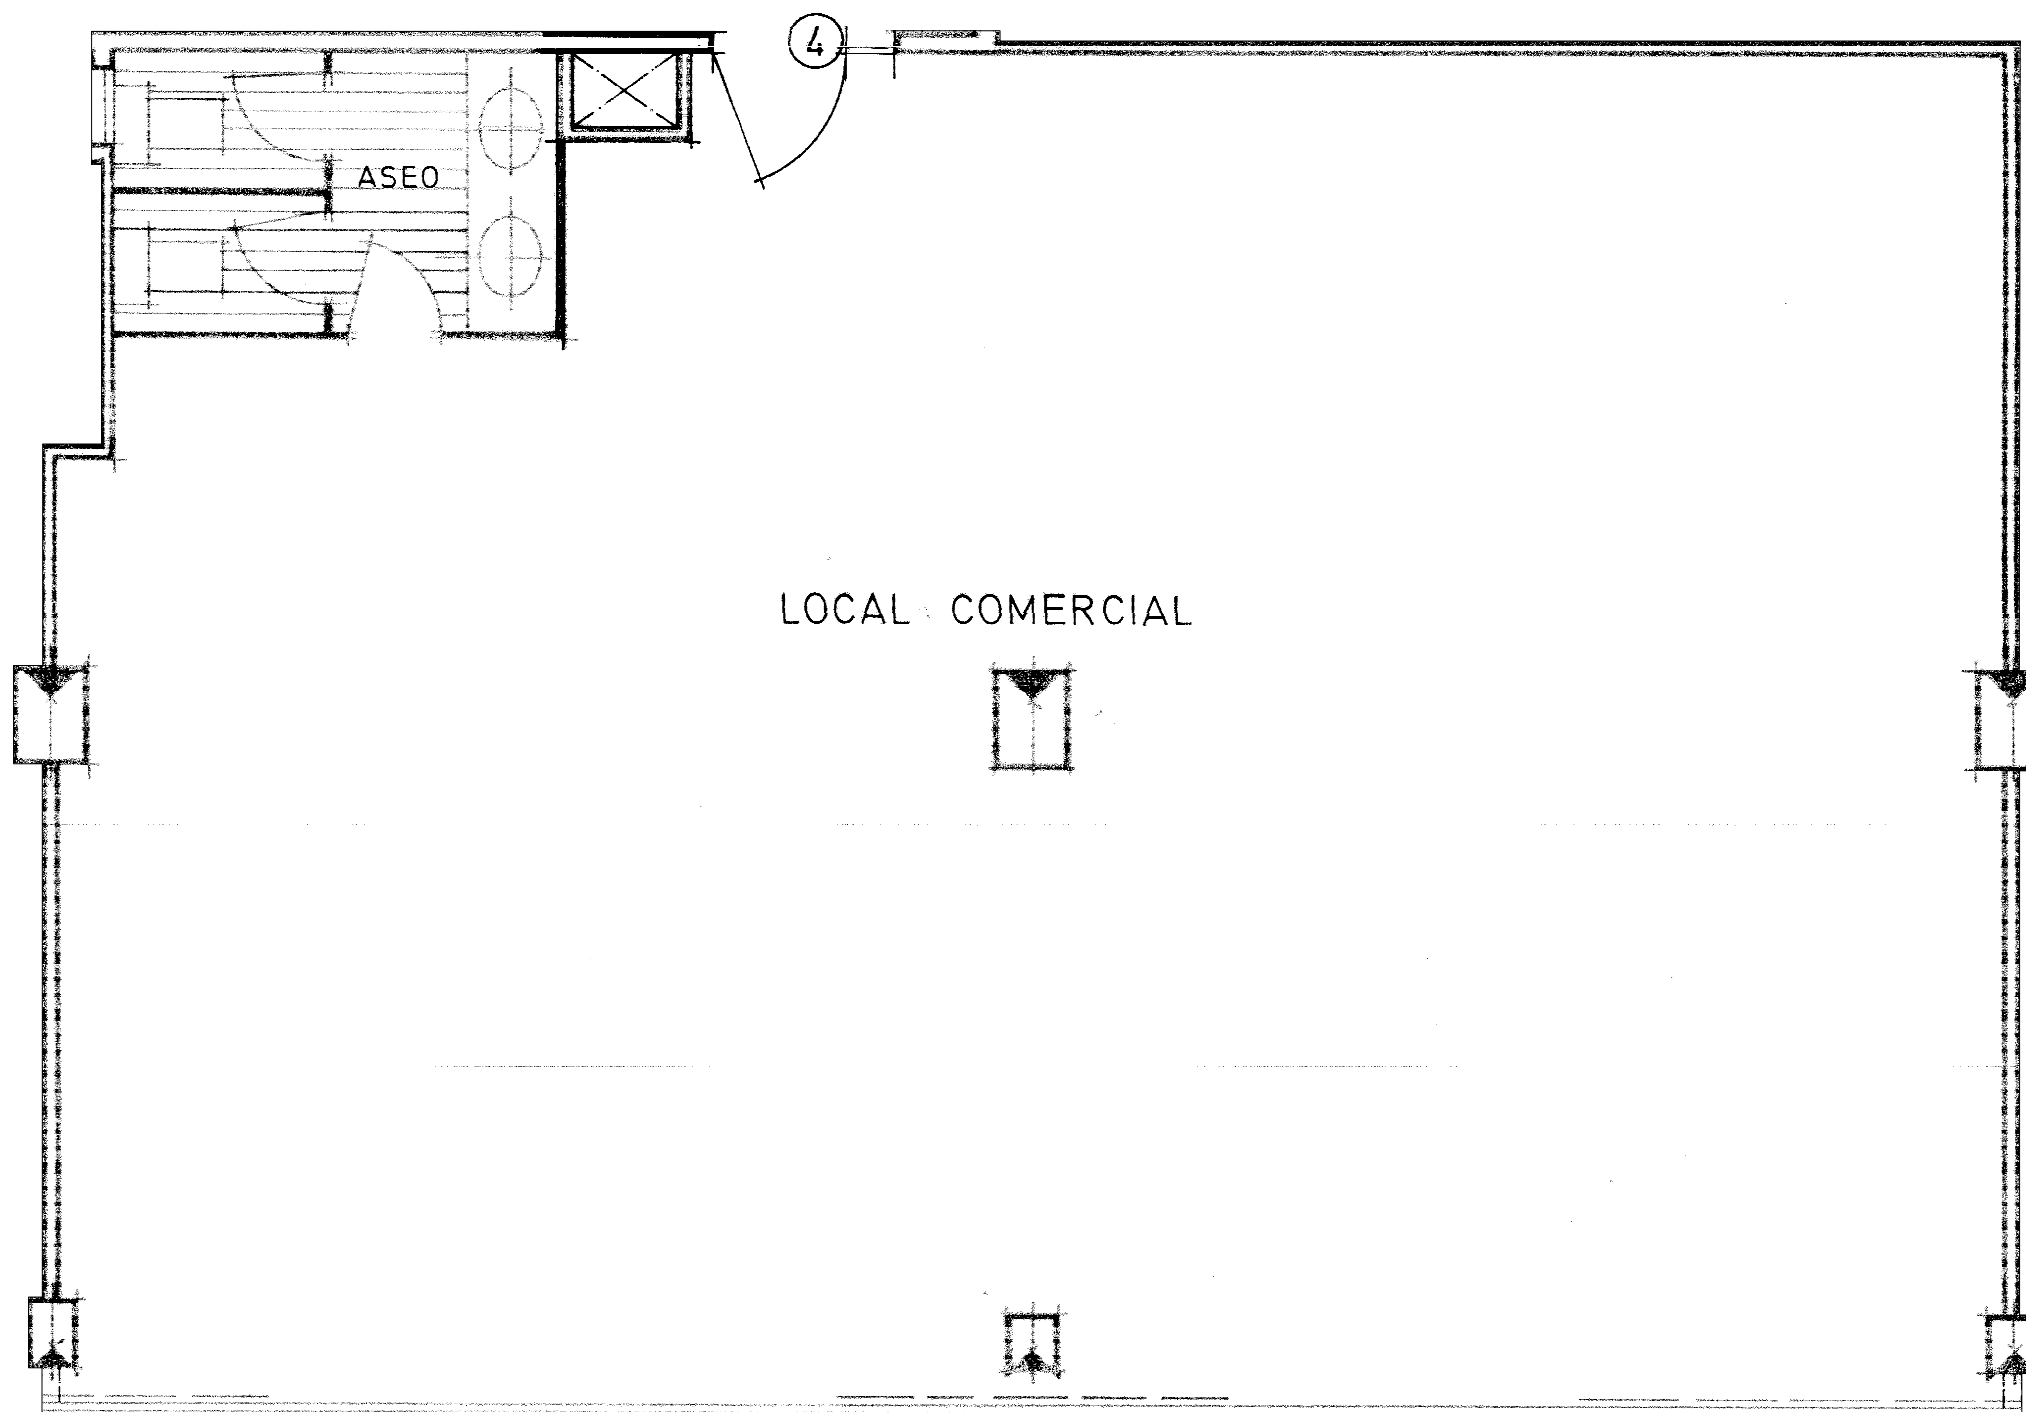

NOTA:
"El present document serveix a efectes il·lustratius.
El seu contingut no constitueix contracte, no garantia"

FITXER	189-ENTL	DATA	FEBRER 2013	
REF.	670201004			
BLOC	--	ESCALA	PIS	PORTA
			ENTL.	4
VERSIO	--	ESCALA GRAFICA		
		0 1 2		
ESCALA (Din A3)	1/50			