



NN-CALABRIA II

CARRER DE CALABRIA, Nº 143-151
DE BARCELONA

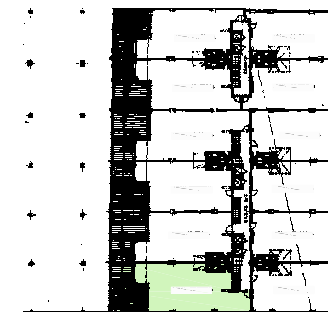

ESCALA A-B
PLANTA ENTRESÒL - LOCAL 3ª

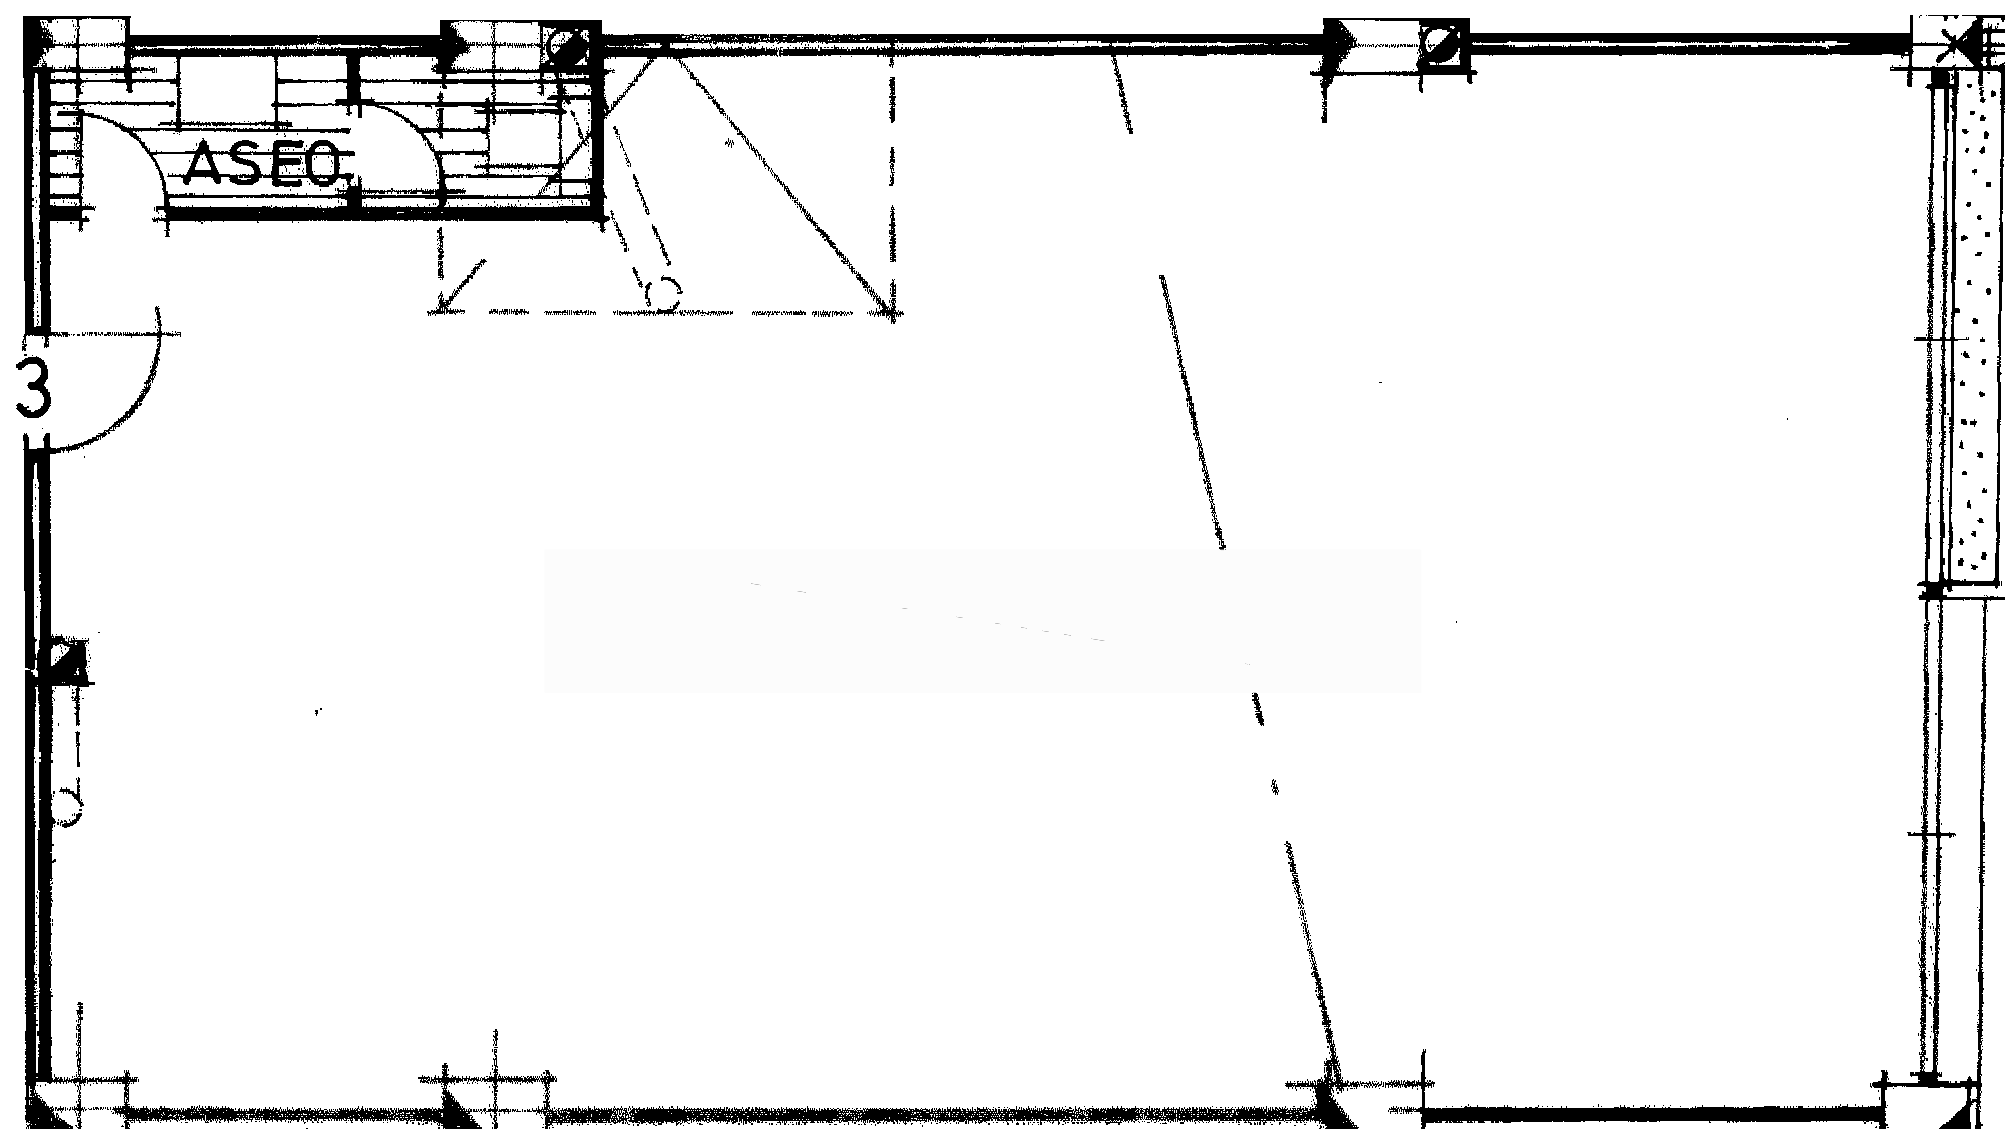

NOTA:
"El present document serveix a efectes il·lustratius.
El seu contingut no constitueix contracte, no garantia"

FITXER	198-P.ENTL	DATA	GENER 2014	
REF.	198201003			
BLOC	--	ESCALA	A	ENTL.
VERSIO	--	PIS	3	
ESCALA (Din A3)		0 0,50 1 1,50 2		
1/50				