


CARRER MARQUÉS DE SENTMENAT

ESCALA I
PLANTA SEGONA - PORTA 3ª

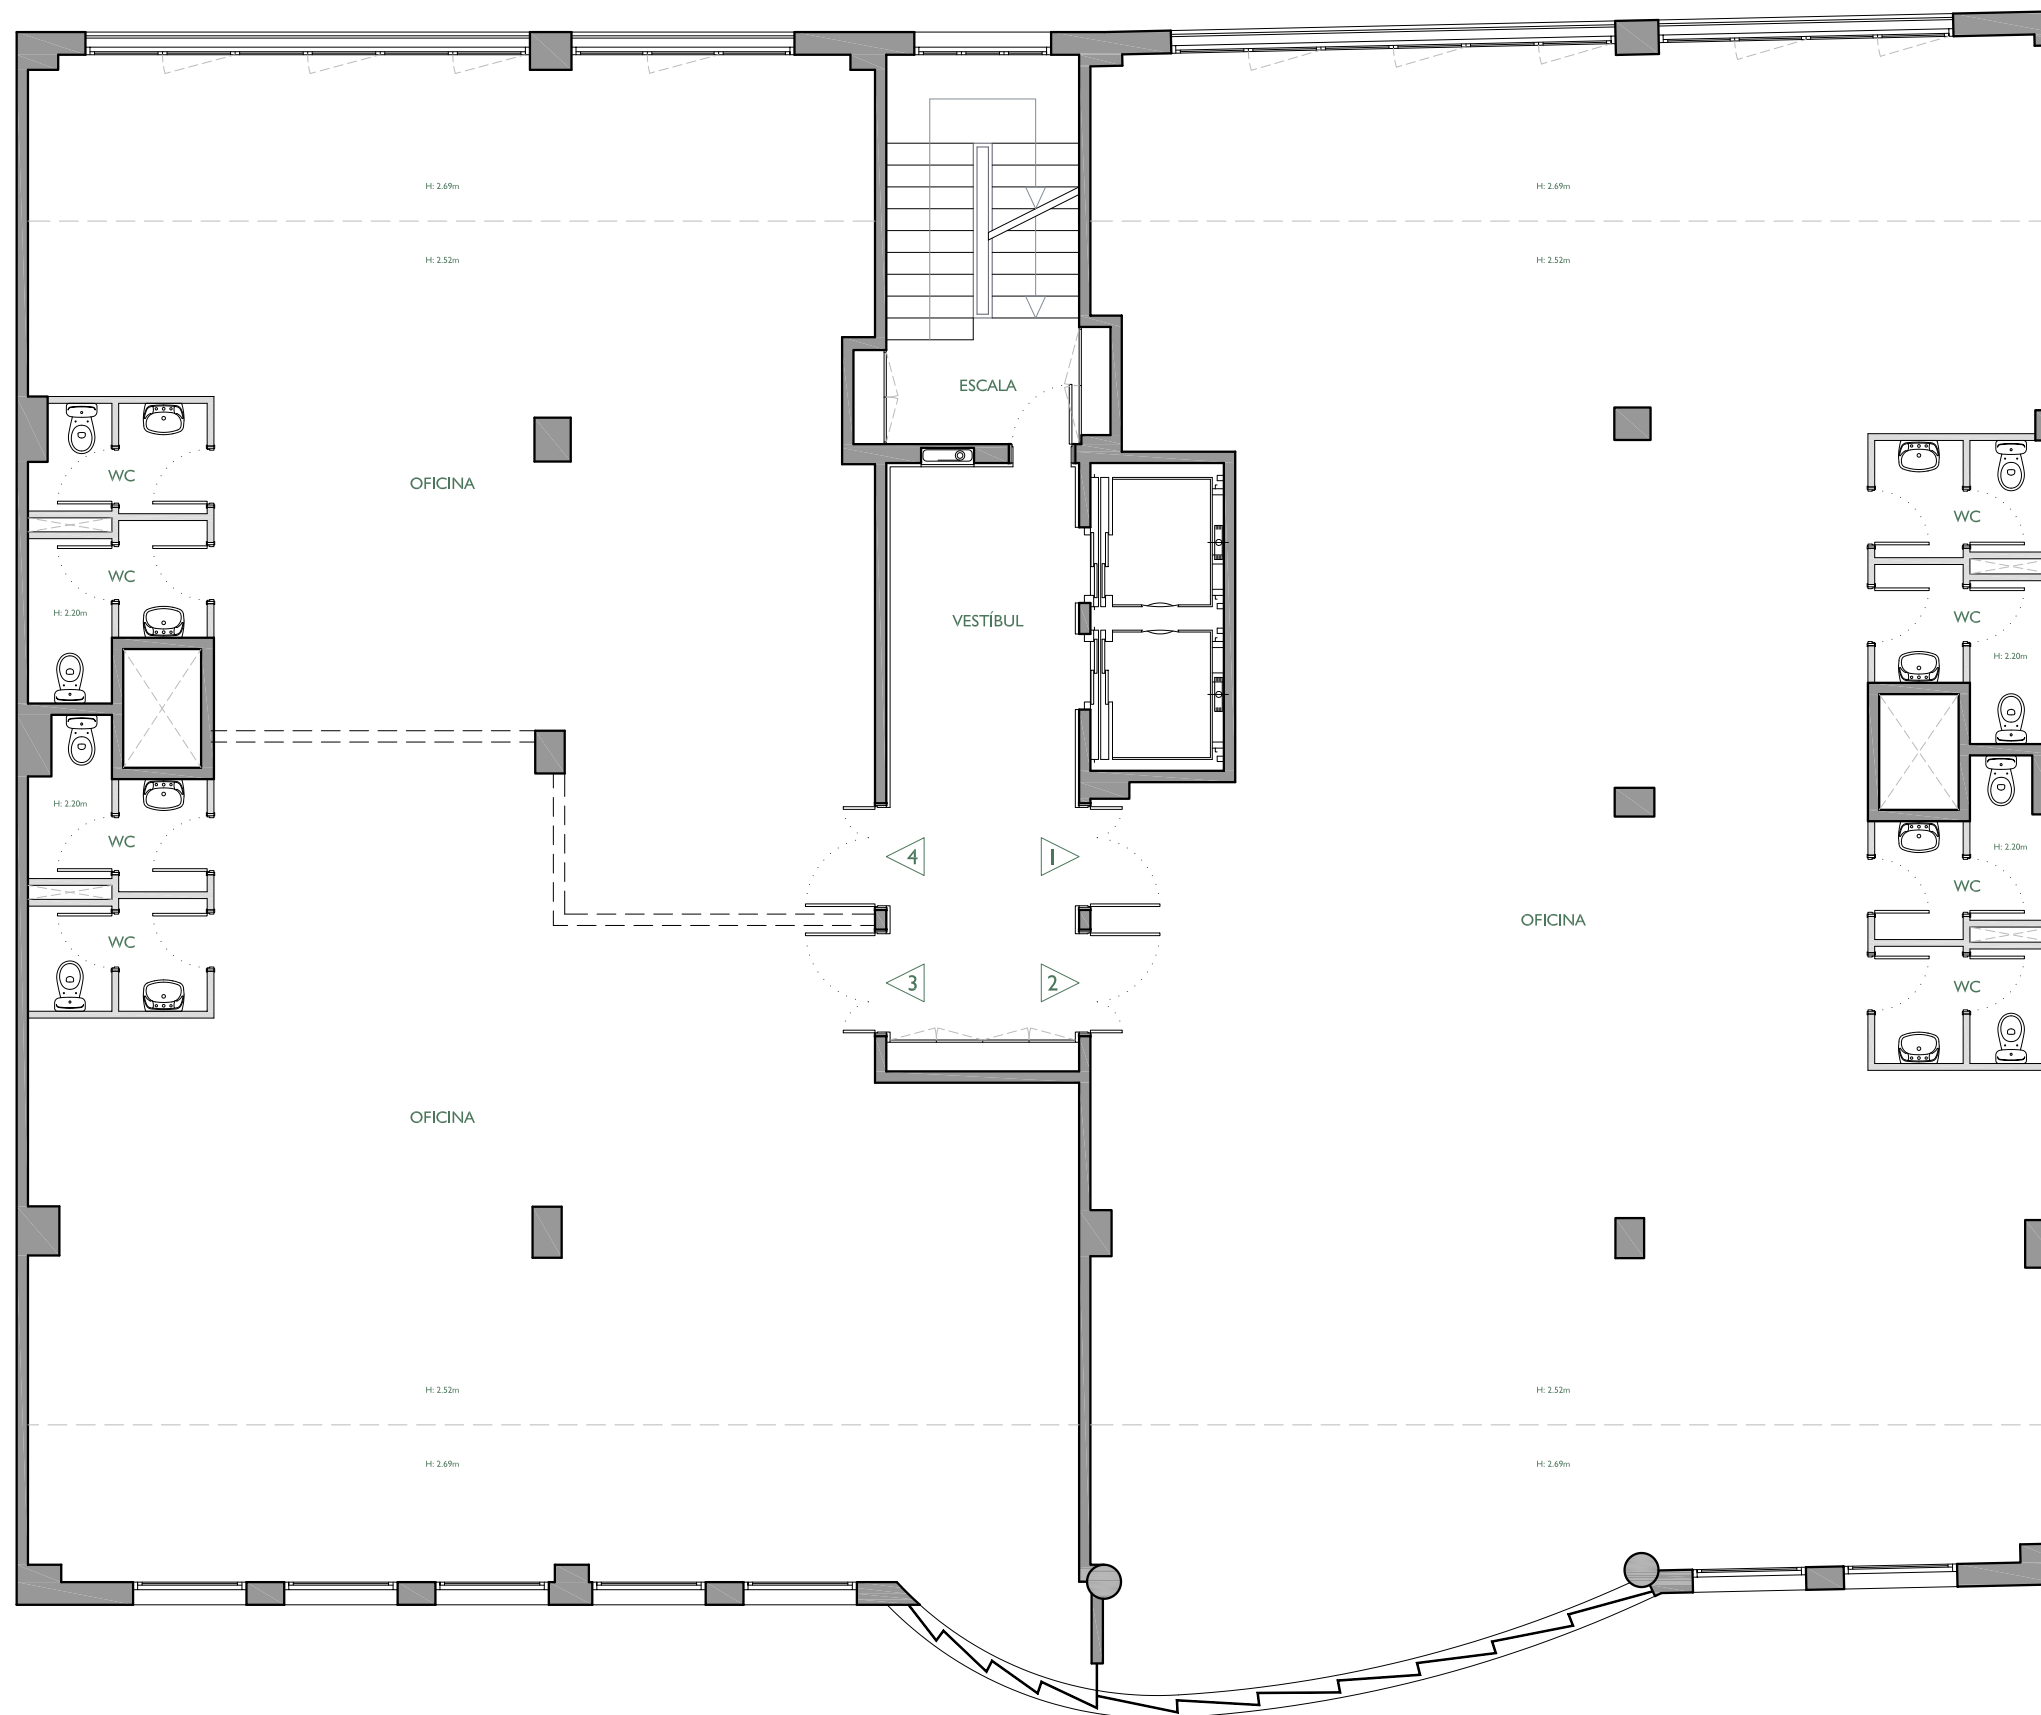

NOTA:

FITXER	212-Planta 2ª-A	DATA	JULIOL 2014	
REF.	212201023	BLOC	--	
BLOC	--	ESCALA	I	
VERSIO	A	PIS	2º	
ESCALA (Din A3)	1/100	PORTA	3ª	
		ESCALA GRÀFICA 0 2 4		