


CARRER MARQUÉS DE SENTMENAT

ESCALA I
PLANTA TERCERA - PORTA 3ª

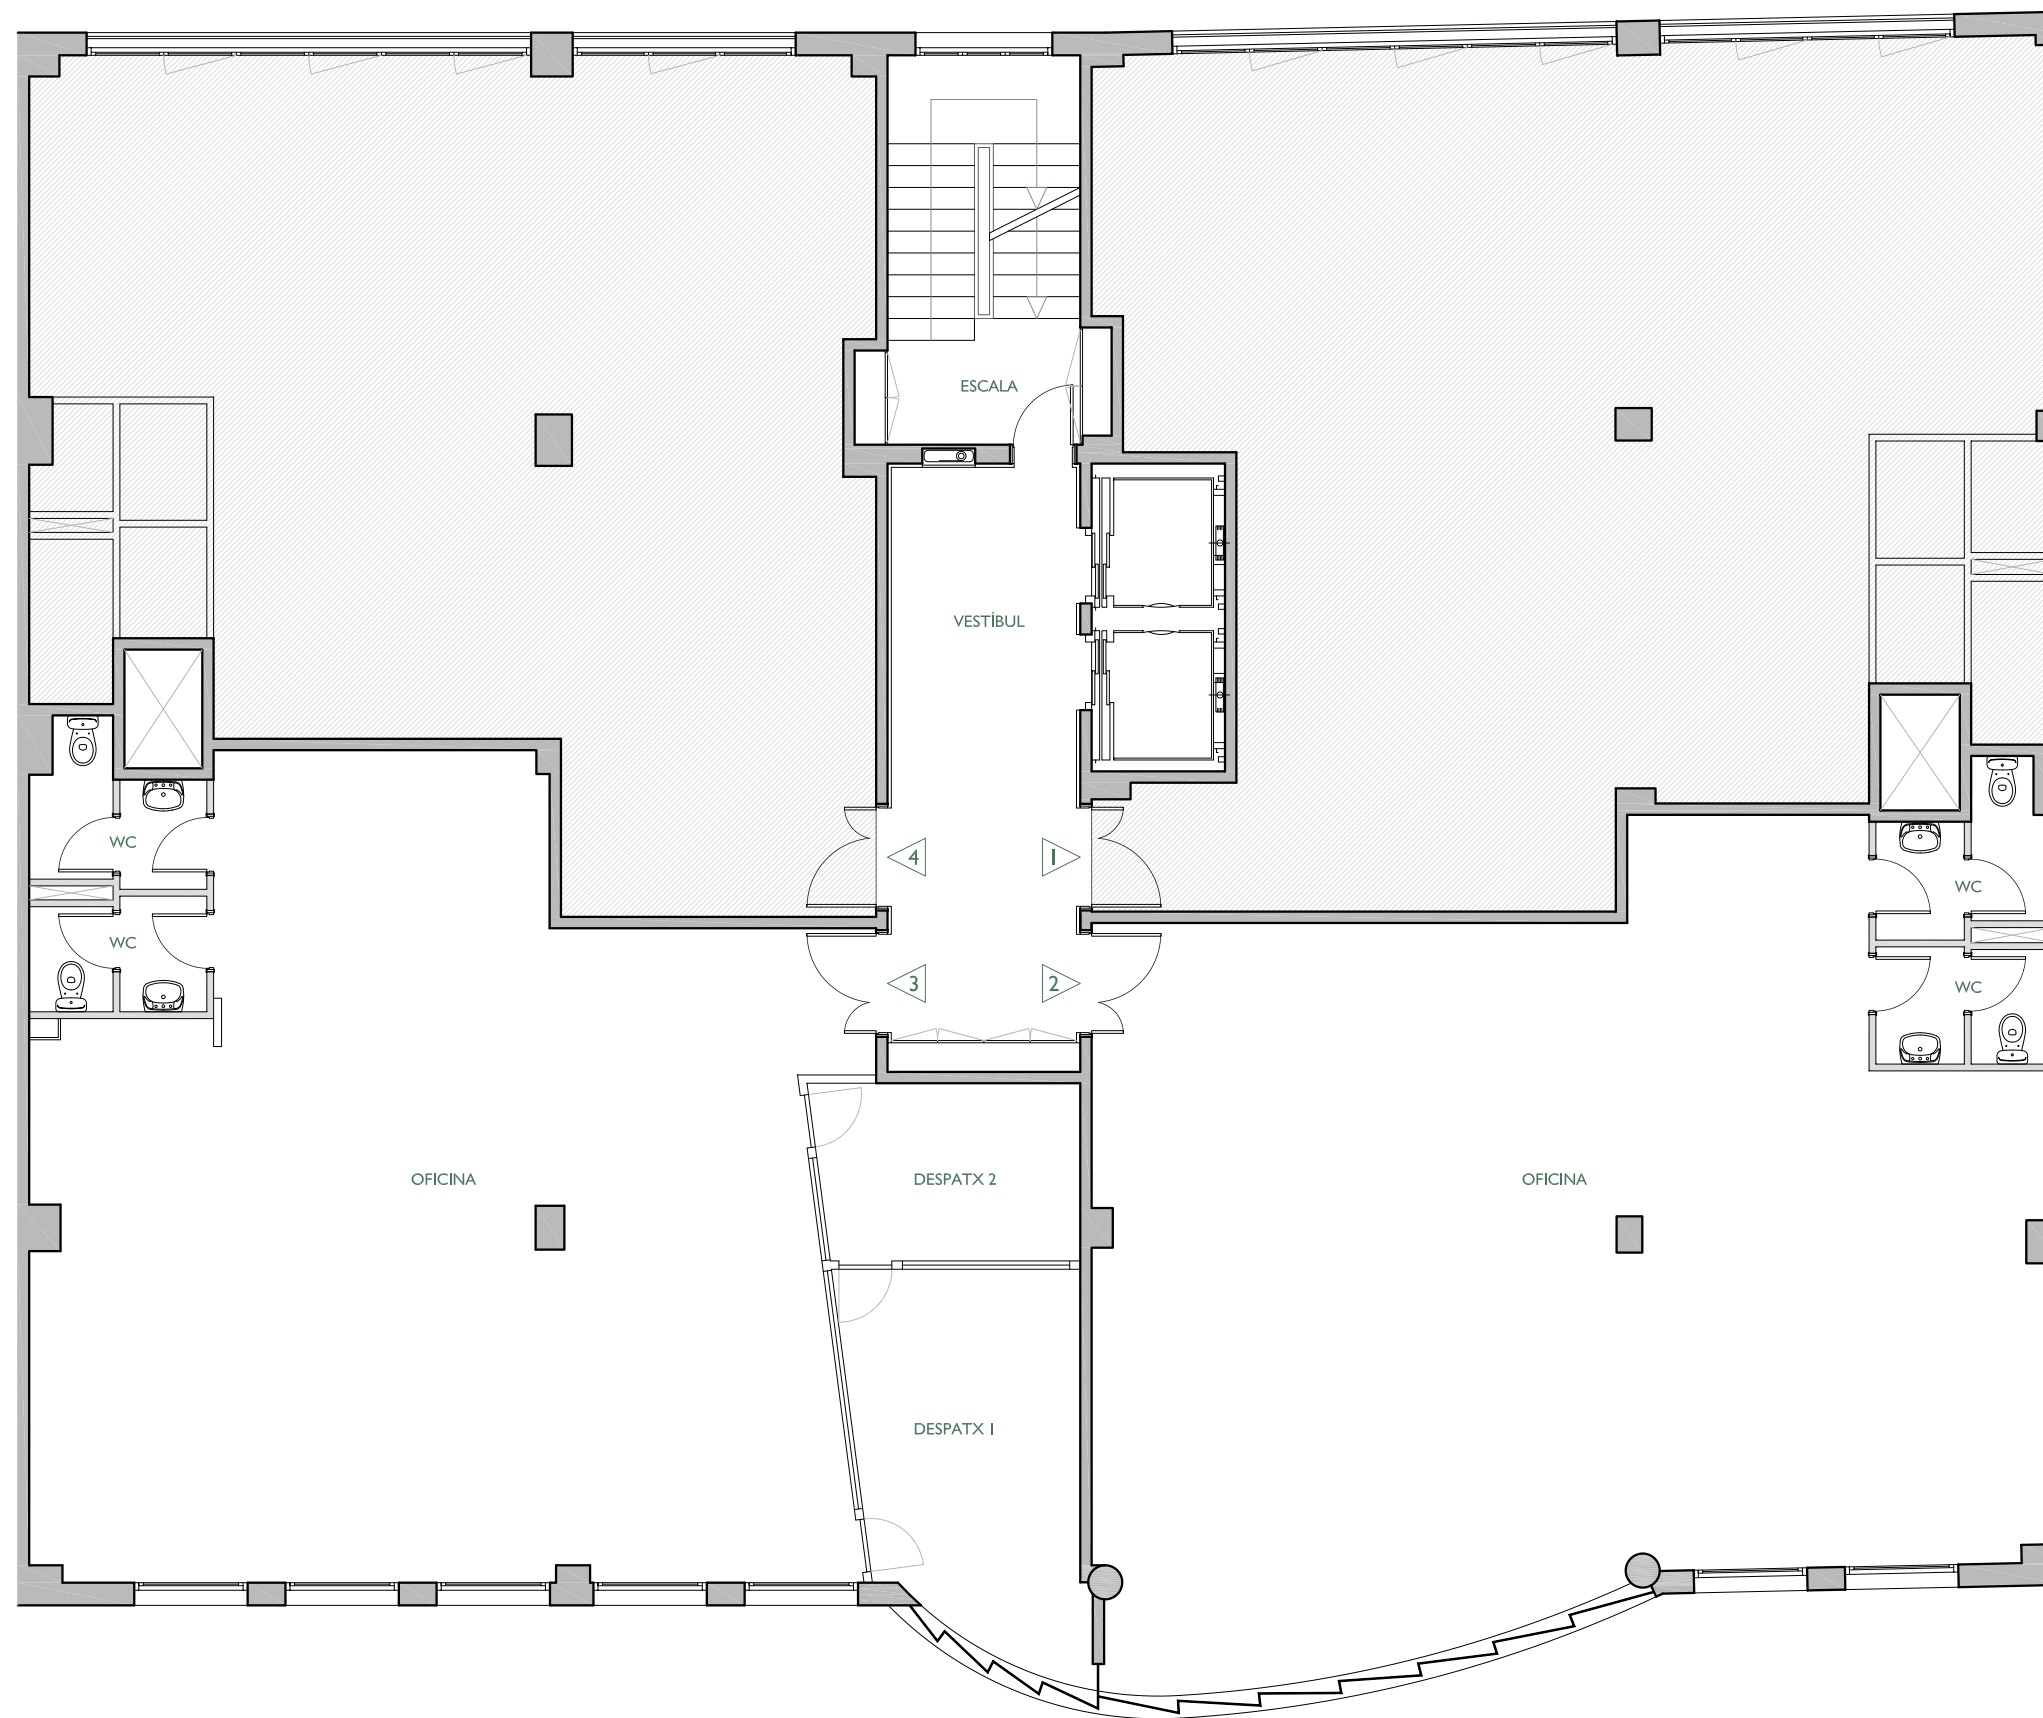

NOTA:

FITXER	212-Planta 3ª-A	DATA	JULIOL 2014	
REF.	212201033			
BLOC	--	ESCALA	I	PORTA
		PIS	3º	3ª
VERSIÓ	A	ESCALA GRÀFICA		
ESCALA (Din A3)	0 2 4			
1/100				