



PI MARAGALL 27

CARRER PI MARAGALL, N°27 XANFLÀ
CARRER DE RICART, N° 1 DE BARCELONA

CARRER DE RICART

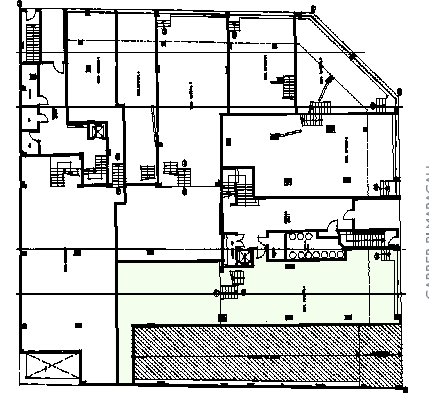

ESCALA I
PLANTA BAIXA - LOCAL 1ª

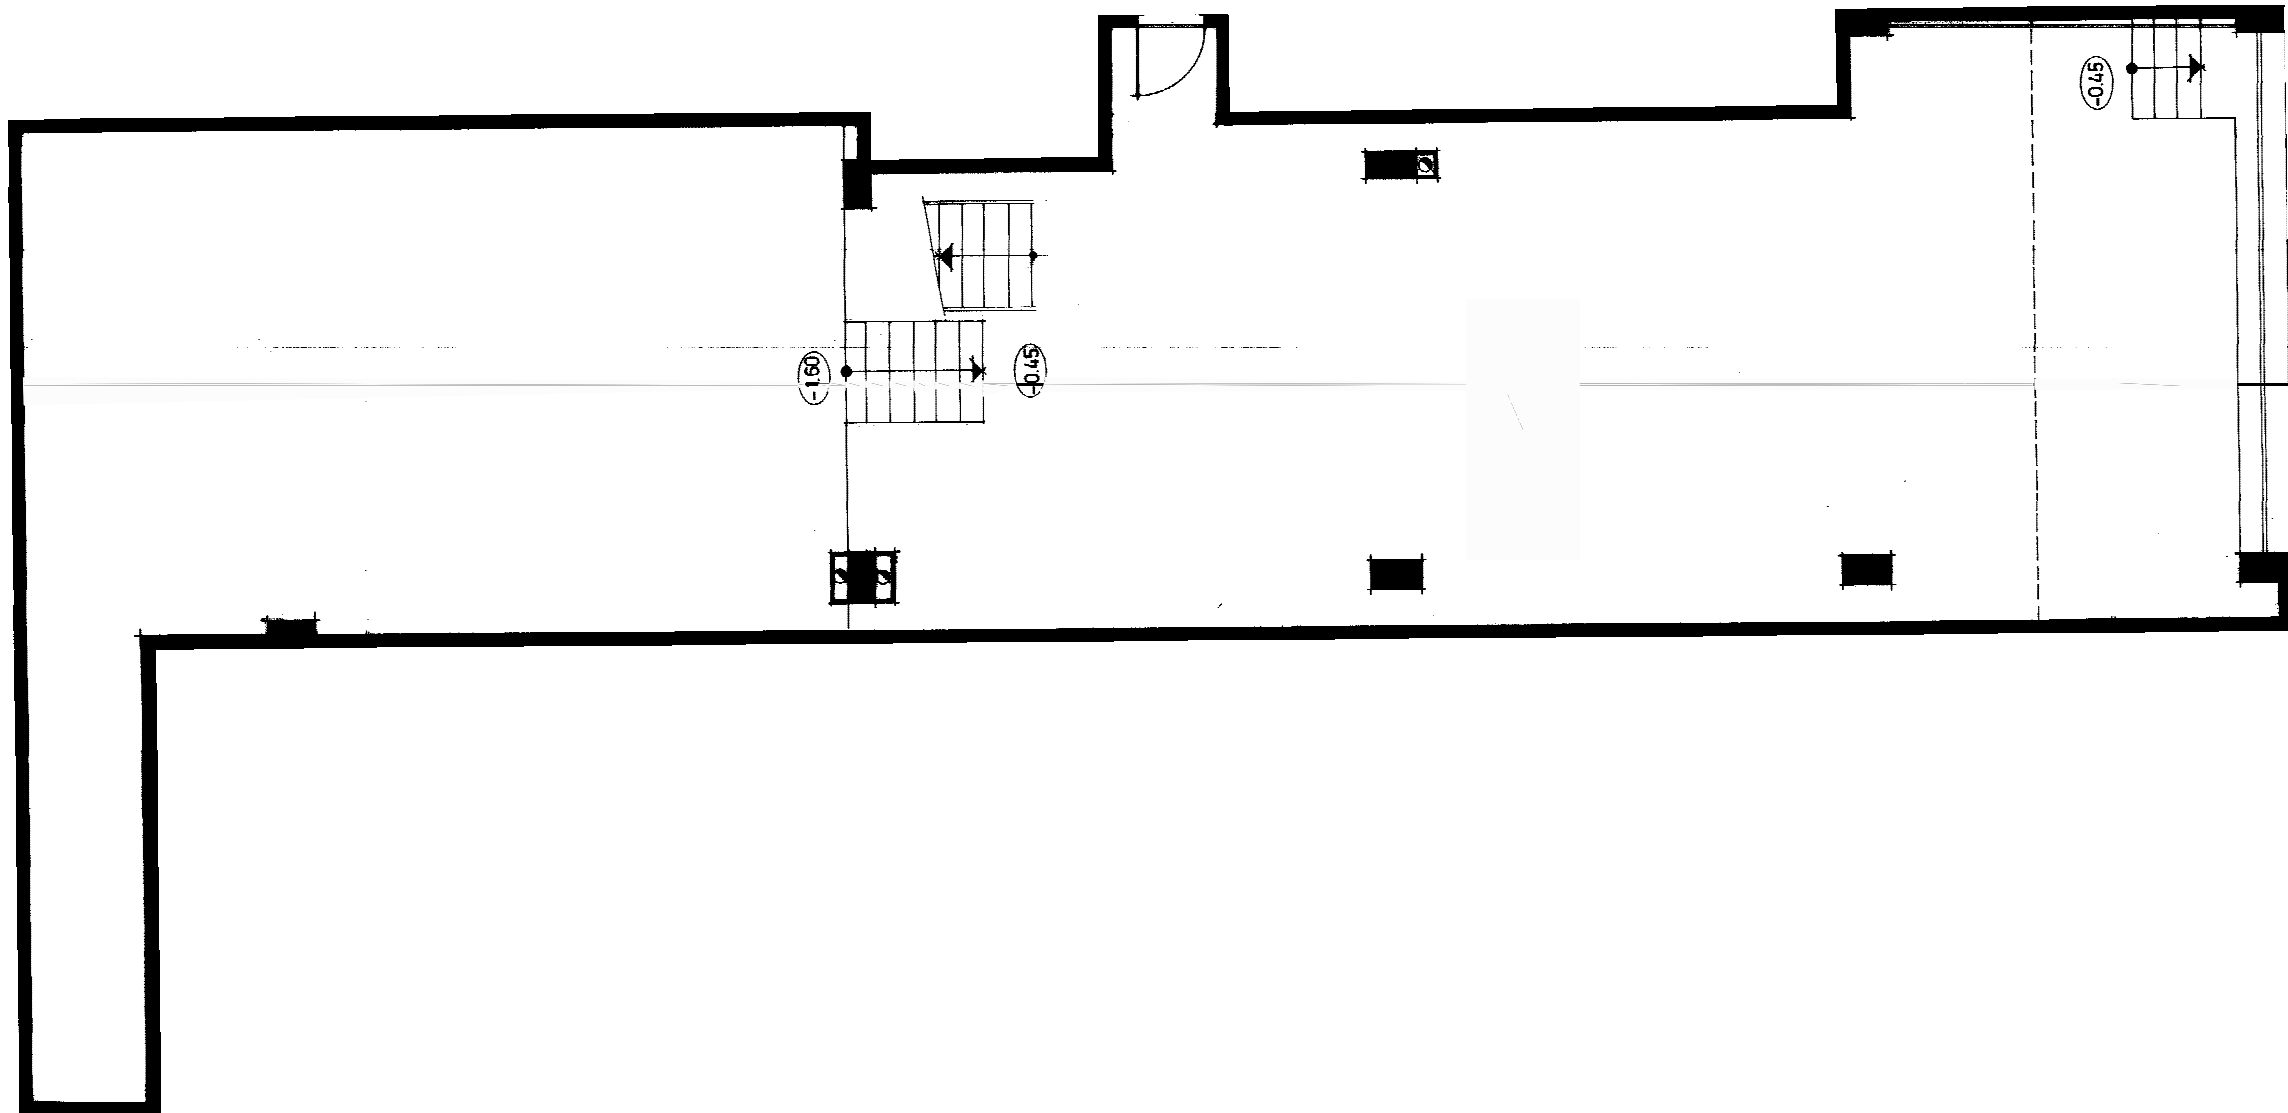

CARRER PI MARAGALL

NOTA:
"El present document serveix a efectes il·lustratius.
El seu contingut no constitueix contracte, no garantia"

FITXER		219-PB		DATA	
REF.		544101001		SETEMBRE - 2014	
BLOC	ESCALA	PIS	LOCAL		
--	I	PB	I		
VERSIÓ		ESCALA GRÀFICA			
--		0 2 4			
ESCALA (Din A3)		1/100			