



EDIFICI REUS-C.GAS

CARRER CORREDOR DEL GAS Nº 7
REUS, BARCELONA

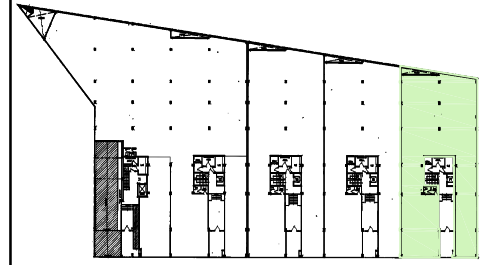

CORREDOR DEL GAS

ESCALA 17
PLANTA BAIXA - LOCAL I i 2

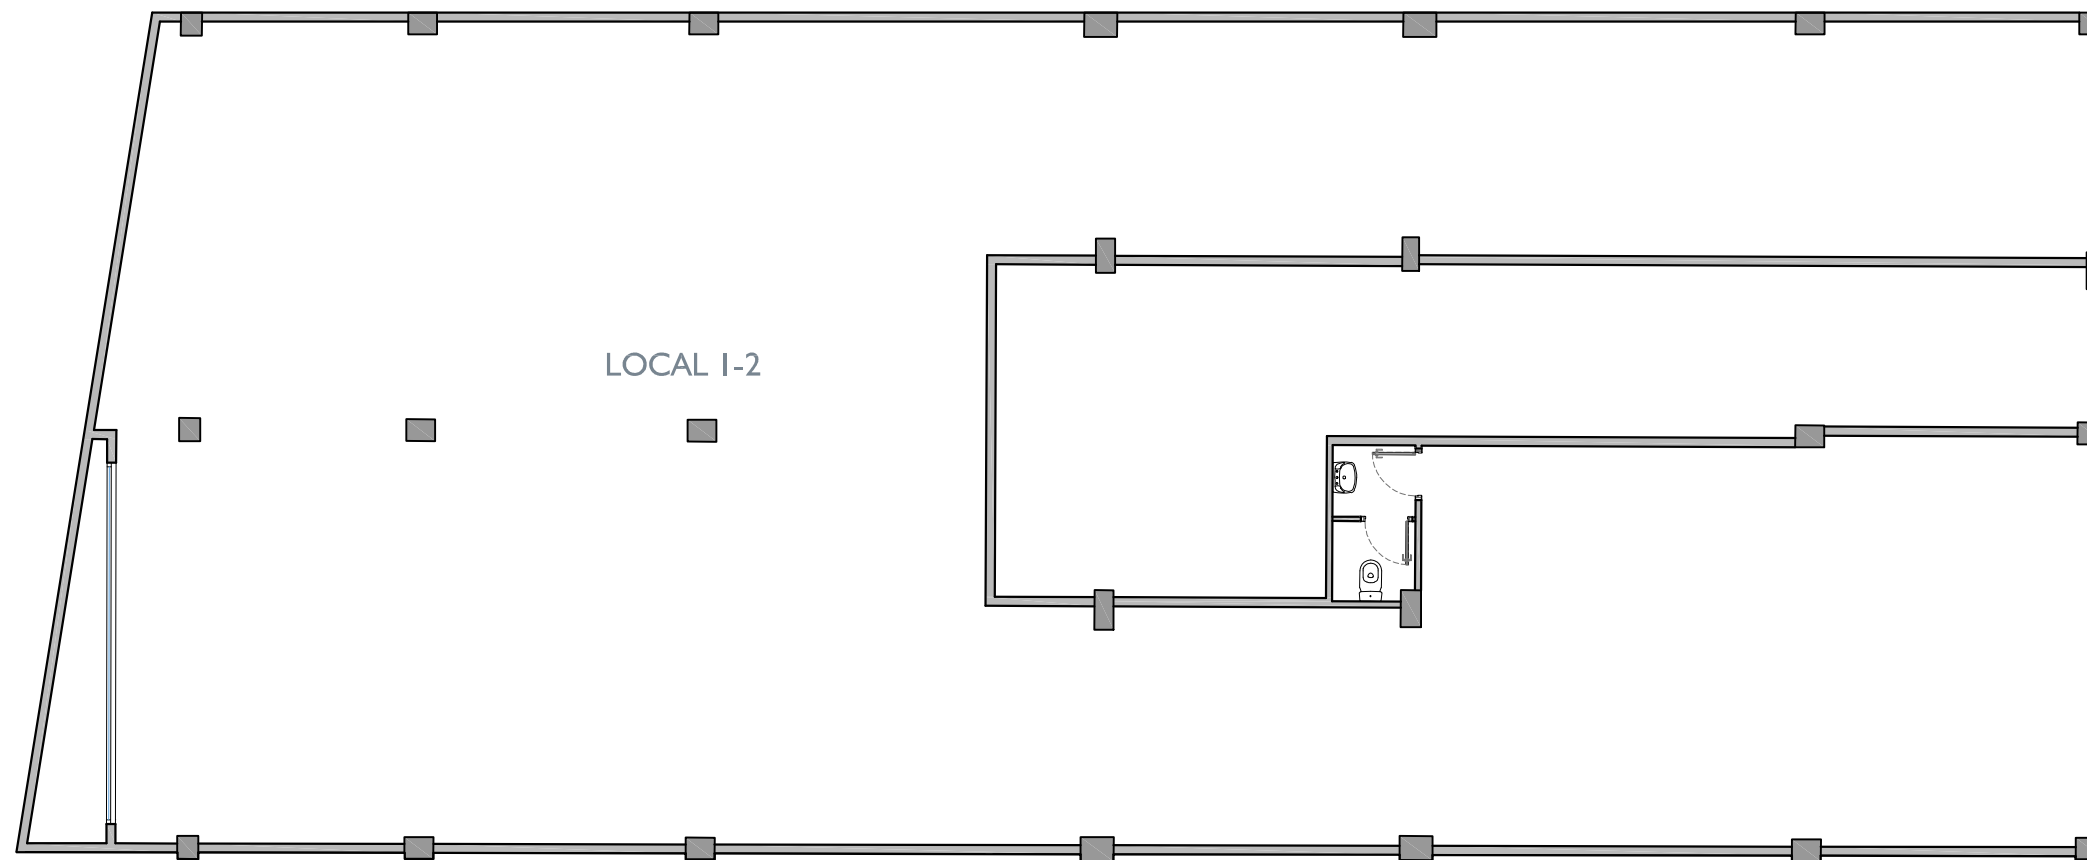

LOCAL I-2

FITXER	141-PBAJA-A	DATA	
REF.	228 I 1700 I	NOVEMBRE - 2020	
BLOC	--	ESCALA	PLANTA LOCAL
		17	PB I-2
VERSIÓ	ESCALA GRÀFICA		
A	0 1,25 2,50 3,75 5		
ESCALA (Din A3)	I/125		