



CARRER CARTAGENA

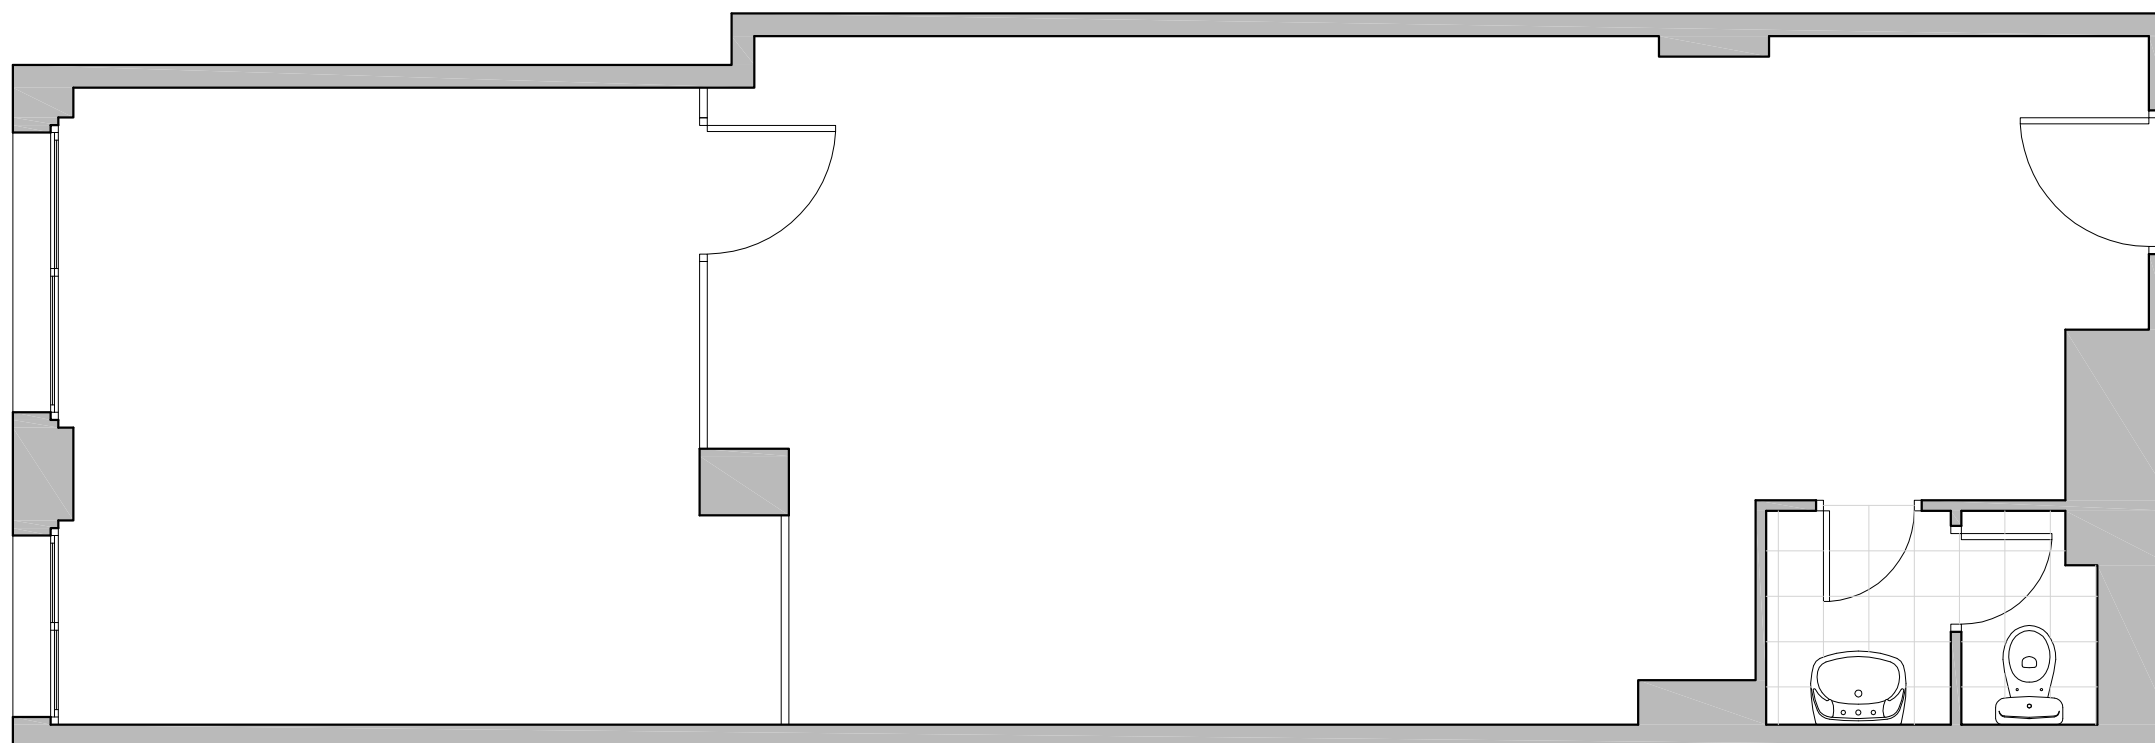

NN-ENAMORATS

CARRER CARTAGENA, 187-191
CARRER ENAMORATS, 78 - BARCELONA

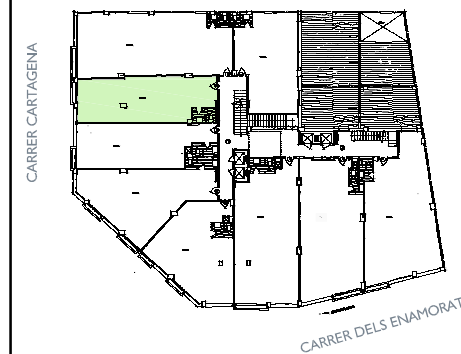

CARRER CARTAGENA

CARRER DELS ENAMORATS



FITXER	EA241-ENTRESUELO-B	DATA	JULIOL 2017	
REF.	241201007			
BLOC	--	ESCALA	PIS	PORTA
			ENTLO.	7
VERSIÓ	B	ESCALA GRÀFICA		
		0 1 2		
ESCALA (Dip A3)	1/50			