



# DOS DE MAIG 218


CARRER DOS DE MAIG Nº 218  
BARCELONA

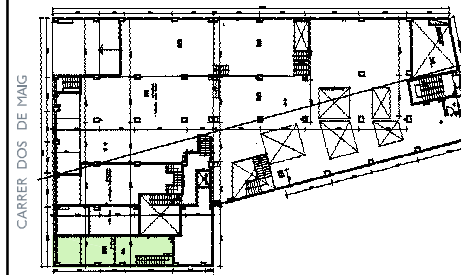


PLANTA ATELL

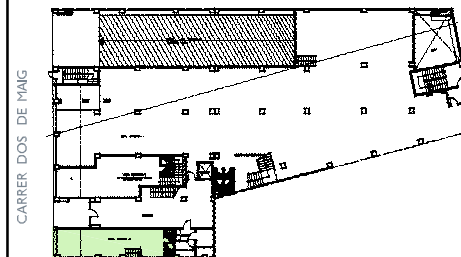

PLANTA BAIXA

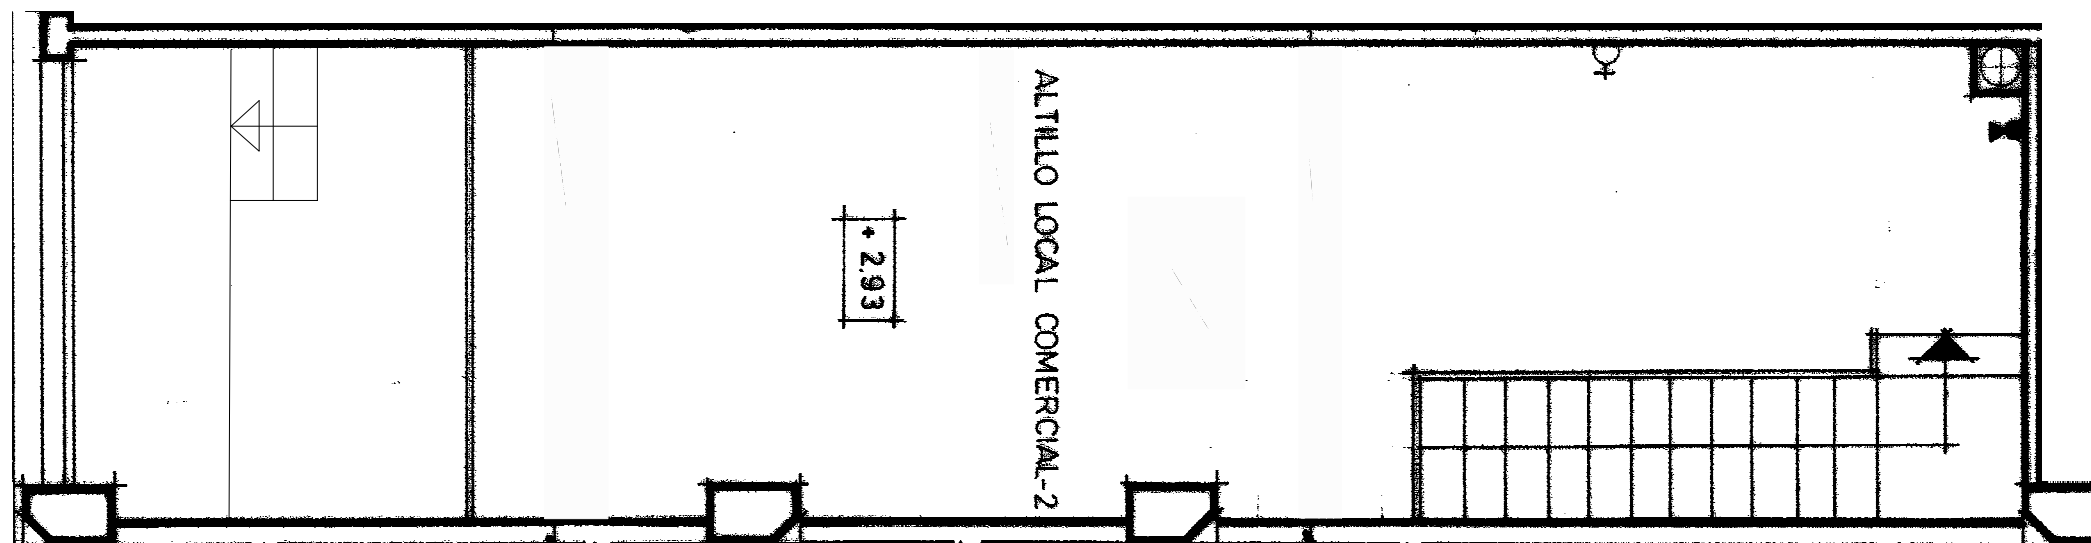

PLANTA ATELL

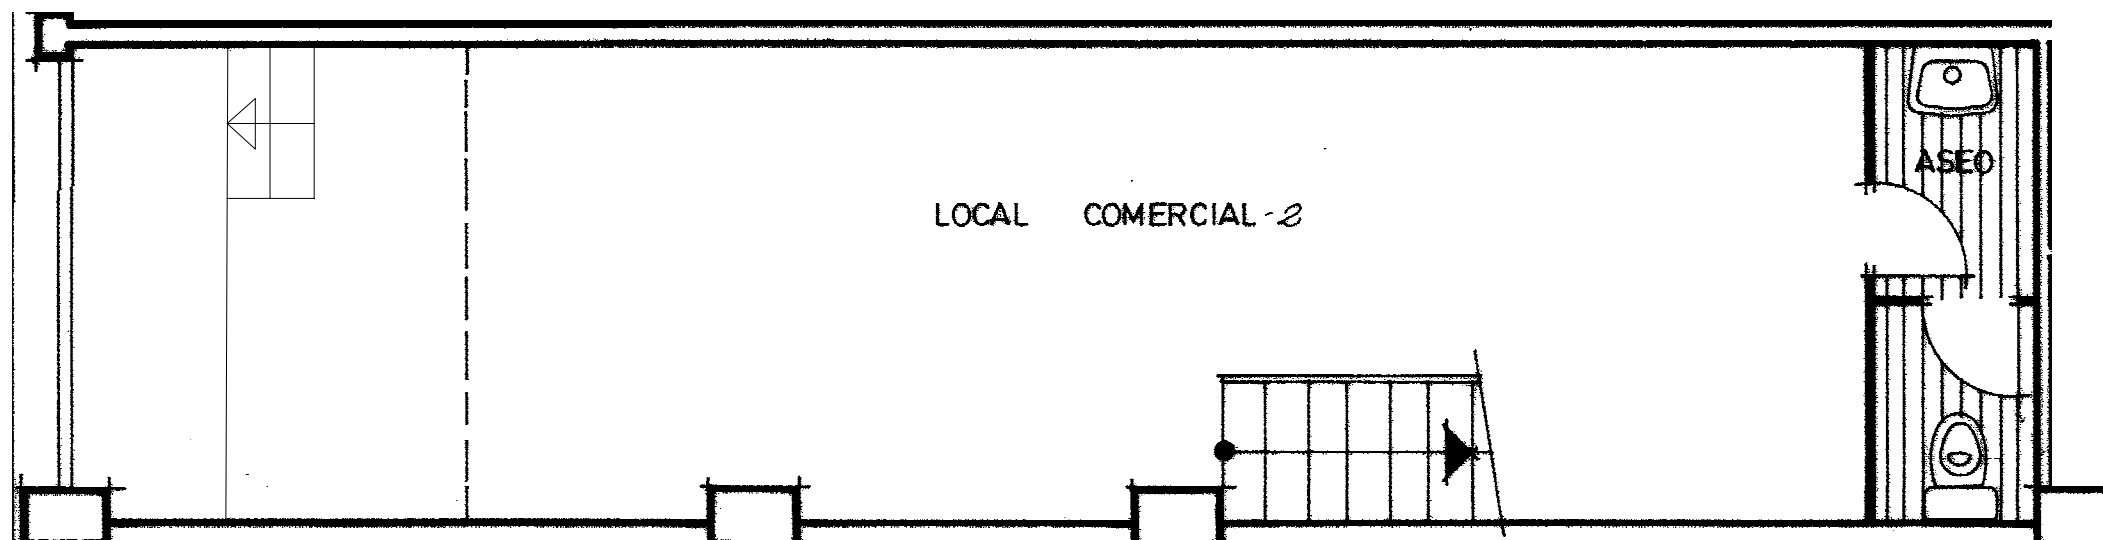

PLANTA BAIXA

NOTA:  
"El present document serveix a efectes il·lustratius.  
El seu contingut no constitueix contracte, no garantia"

FTXER	243-LOCAL 2	DATA	DESEMBRE - 2014
REF.	243101002		
BLOC	--	ESCALA	A
PLANTA	Baixa-Atell	LOCAL	2
VERSIÓ	--	ESCALA GRÀFICA	0 0,5 1 1,5 2
ESCALA (Din A3)	1/50		