


EDIFICI TARRADELLAS-ENTENÇA

C/. JOSEP TARRADELLAS Nº 89 CANTONADA
C/. ENTENÇA Nº 218, BARCELONA.

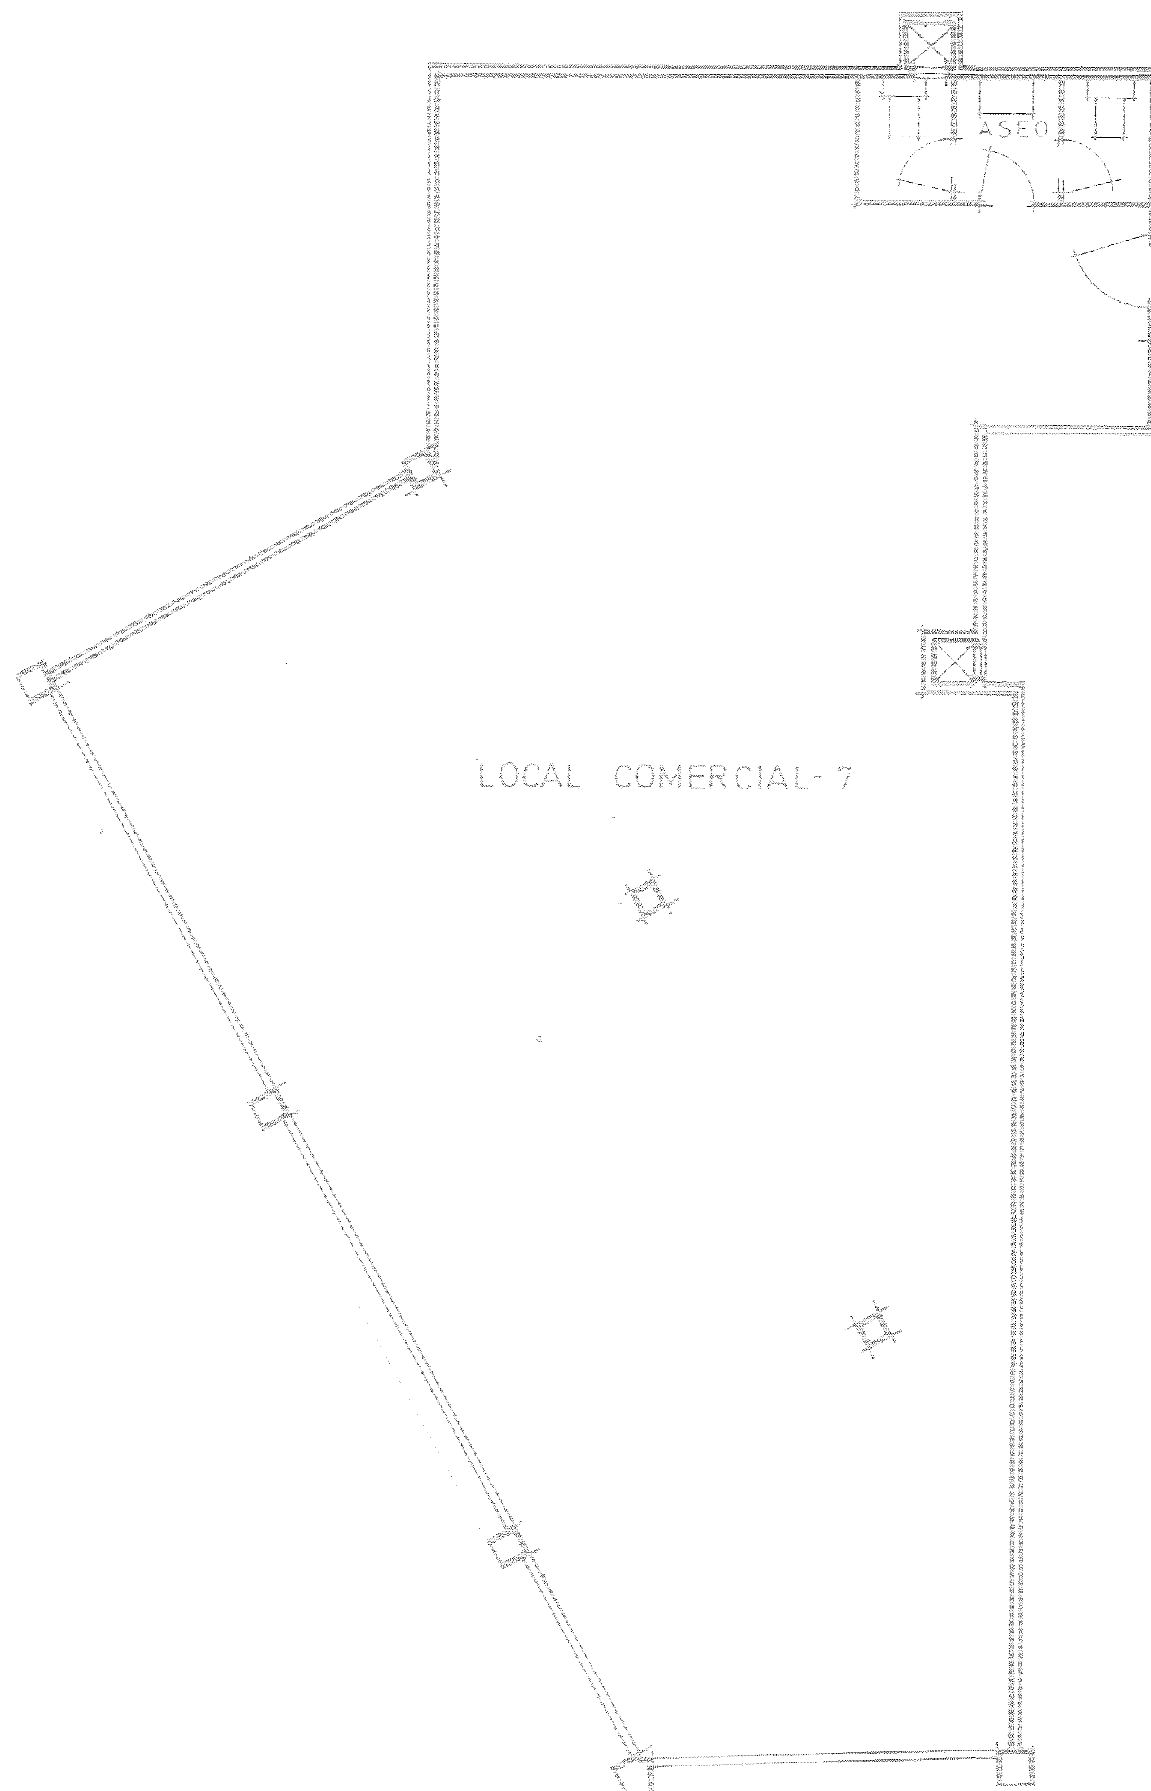

NOTA:
"El present document serveix a efectes il·lustratius.
El seu contingut no constitueix contracte, no garantia"

FITXER	262-ENTRESUELO	DATA	
REF.	262201007	SEPTEMBRE - 2014	
BLOC	--	ESCALA	PLANTA LOCAL
		I	ENTL. 7
VERSIO	--	ESCALA GRÀFICA	
		0 1 2 3 4	
ESCALA (Din A3)	1/100		