



**EDIFICI NUÑEZ ALMOGAVERS**  
 BUENAVENTURA MUÑOZ 13-15  
 BARCELONA

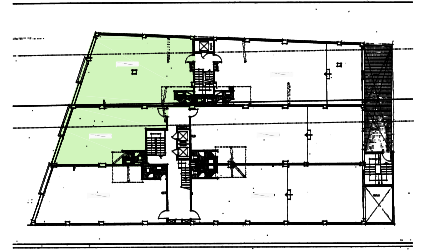

P. ENTRESÒL

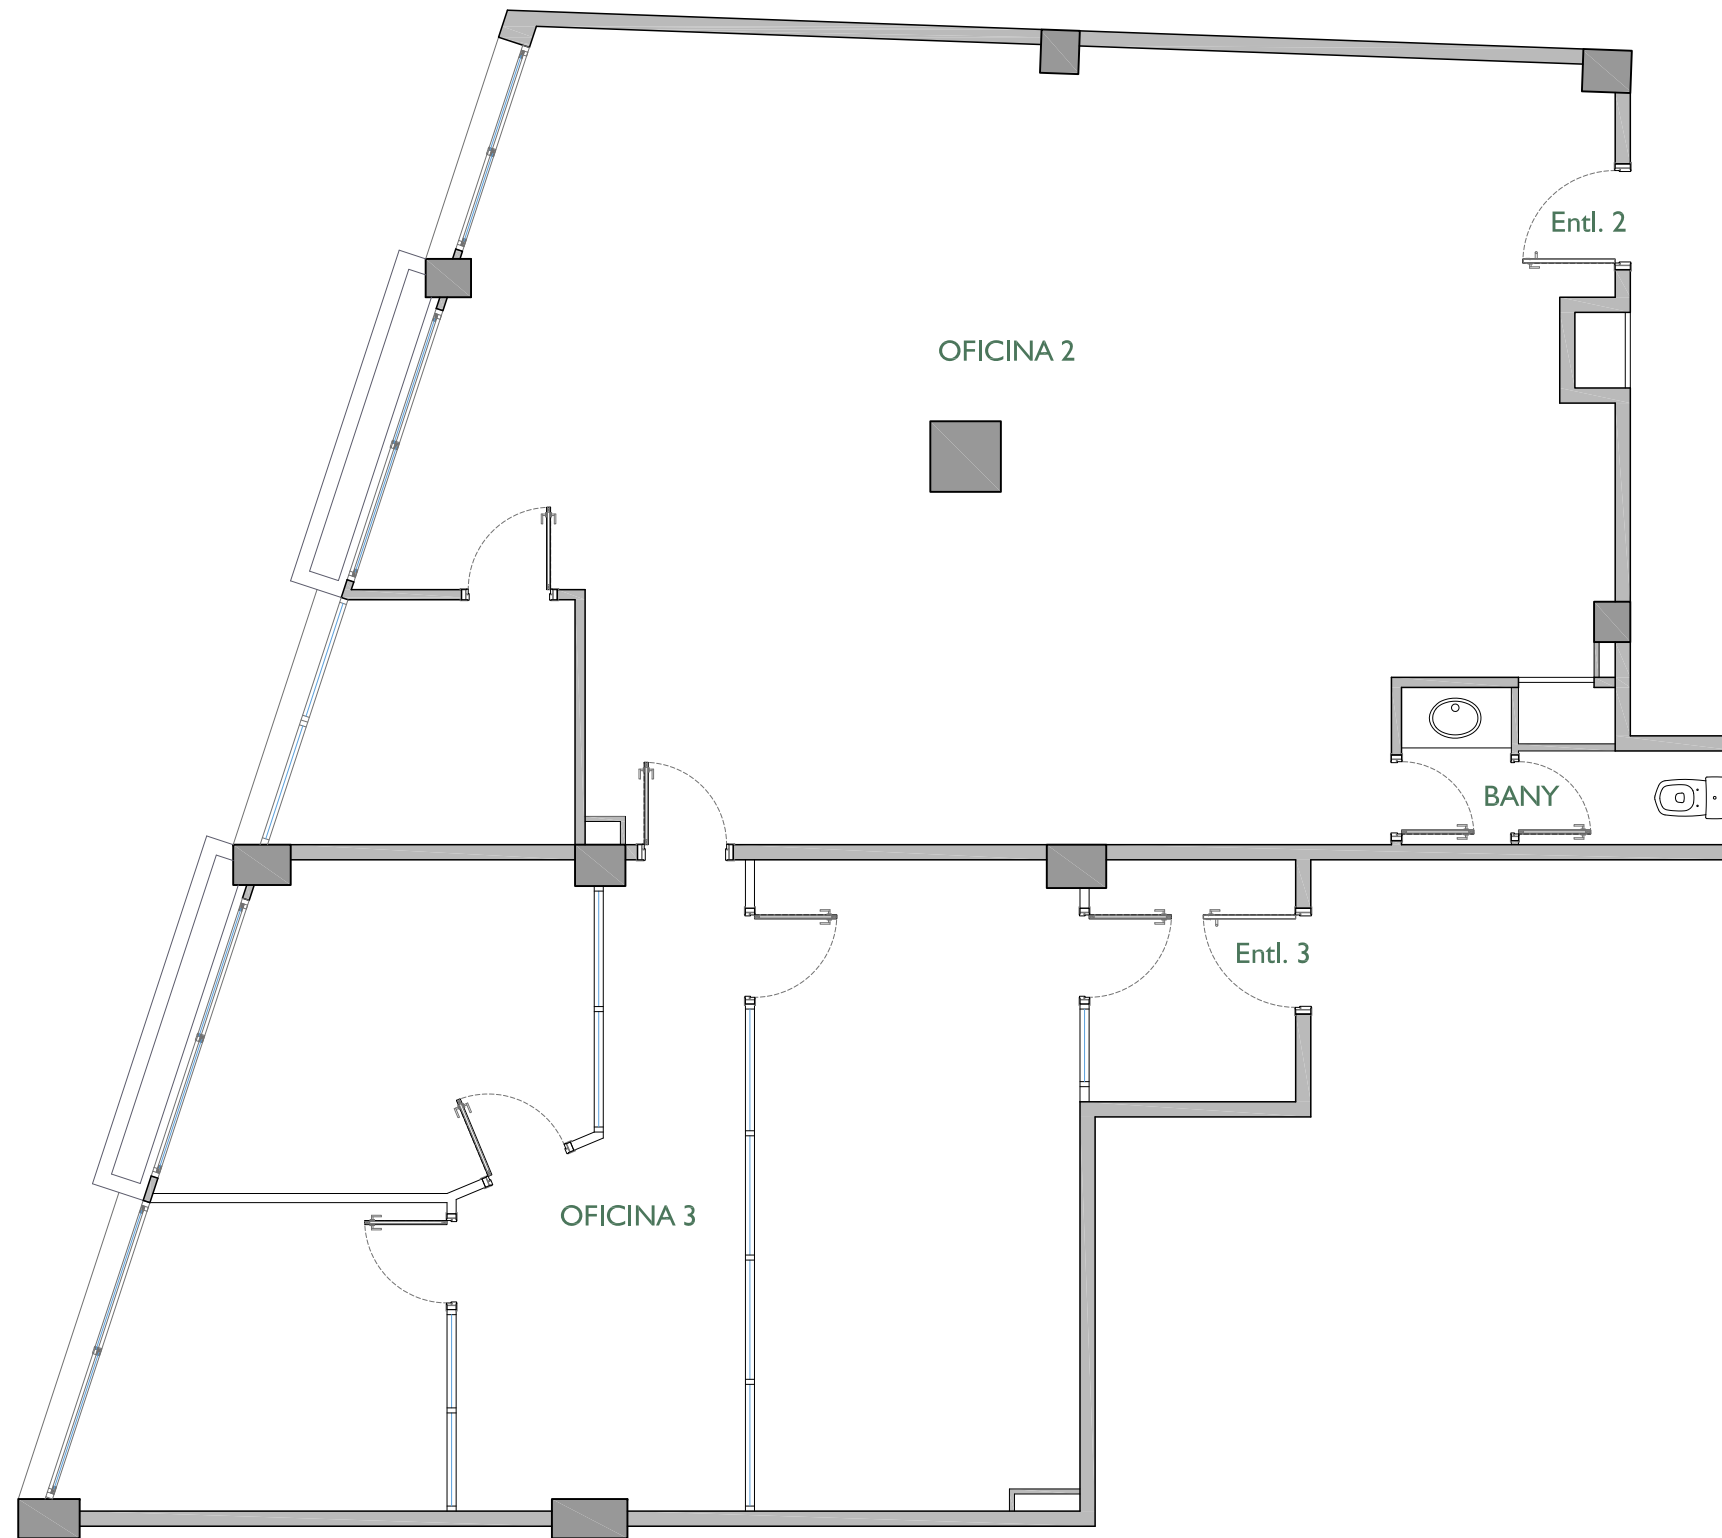

FITXER	275-ENTL		DATA	FEBRER - 2021	
REF.	275201002				
BLOC	ESCALA	PIS	PORTA		
--	B	ENTL.	2-3		
VERSIO	ESCALA GRÀFICA				
--	0 1 2				
ESCALA (Din A3)	1/50				