



EDIFICI NUÑEZ ALMOGAVERS

BUENAVENTURA MUÑOZ 13-15
BARCELONA

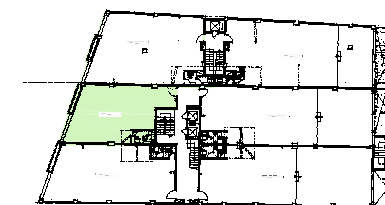

P. ENTRESÒL

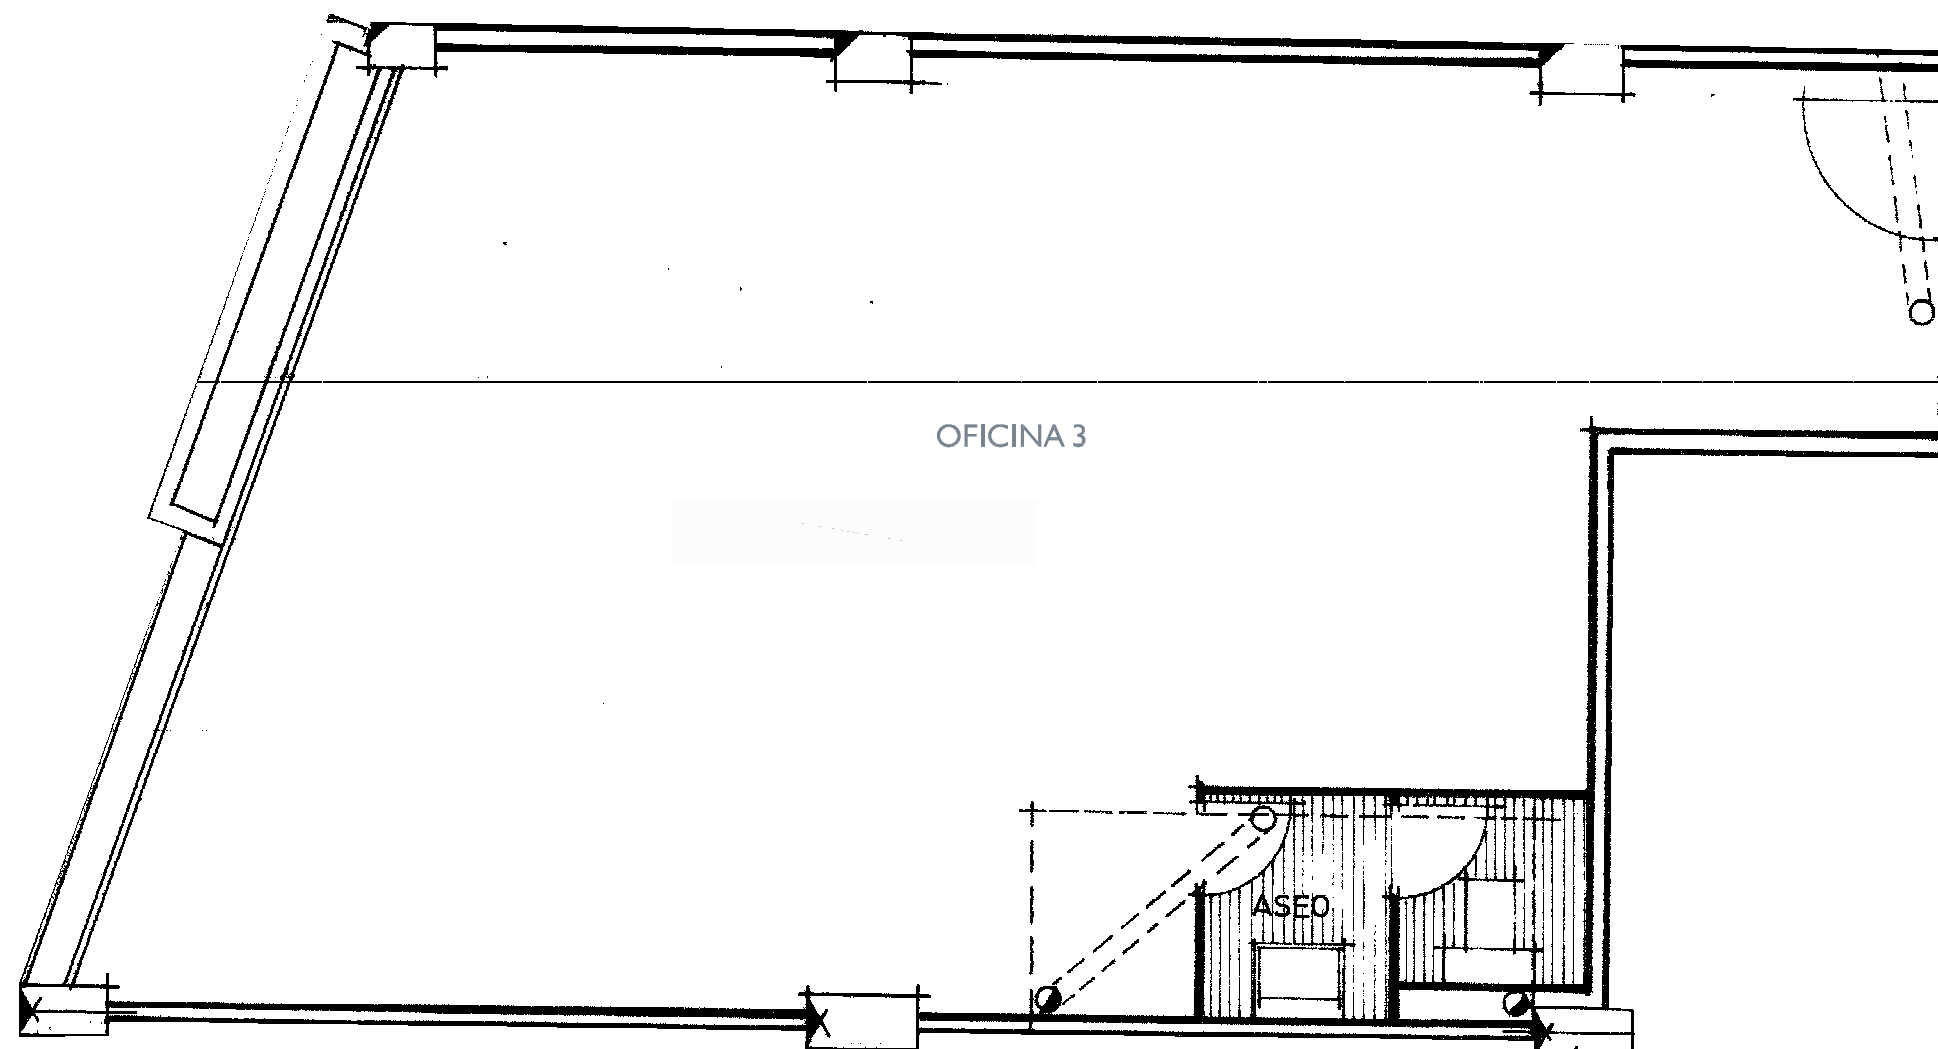

NOTA:
"El present document serveix a efectes il·lustratius.
El seu contingut no constitueix contracte, no garantia"

FITXER	275-ENTL	DATA					
REF.	786202003	GENER 2014					
BLOC	--	ESCALA	B	PIS	ENTL.	PORTA	3
VERSIO	--	ESCALA GRÀFICA					
ESCALA (Din A3)	1/50						