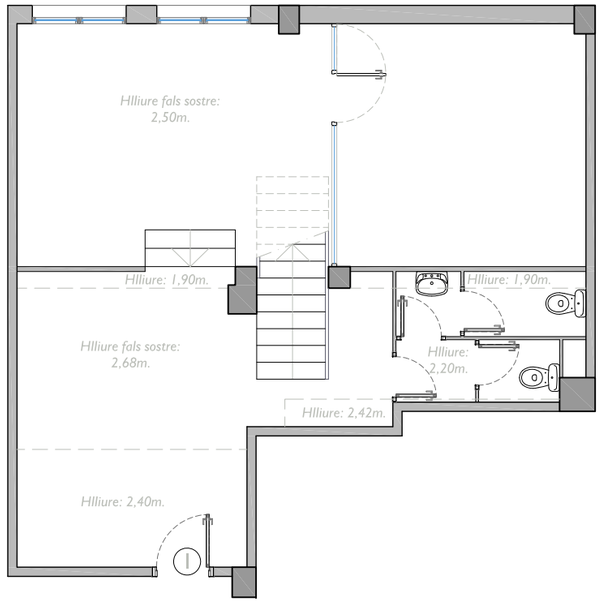

PLANTA BAIXA

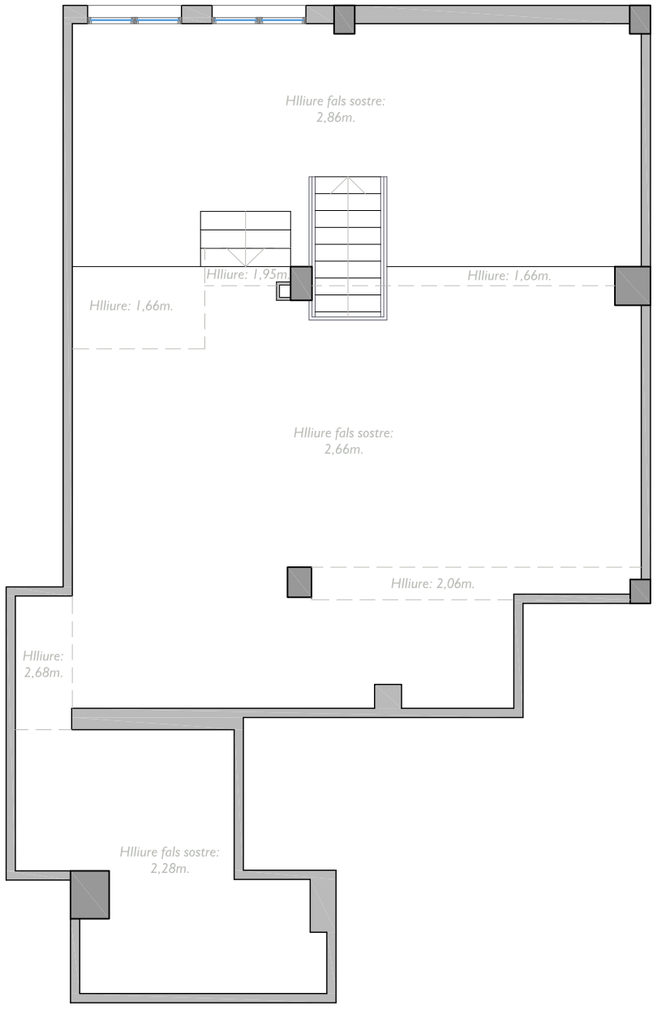

PLANTA ALTELL

/NN Entença

c. Entença 178-182, Barcelona

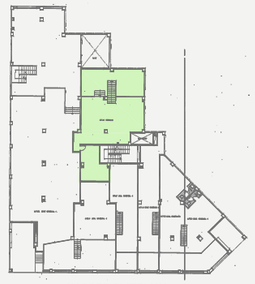

PLANTA ALTELL

PLANTA BAIXA

/ setembre 2023 / 289-DESPATX 1-A

OFICINA: 289.201.001
OFICINA:

Escala A / Pl.Baixa-Altell / Porta 1
Escalera A / Pl.Baja-Altillo/ Puerta 1

ESCALA :
1 / 100 (Din A3)

0 2 4

Núñez i Navarro