



# EDIFICI DIAGONAL

AVINGUDA DIAGONAL Nº 593-595  
BARCELONA

AVINGUDA DIAGONAL

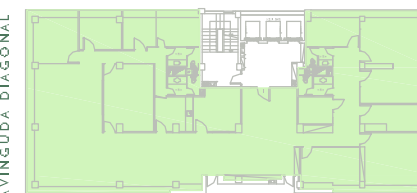

JARDINS DE  
FERRAN SOLDEVILA

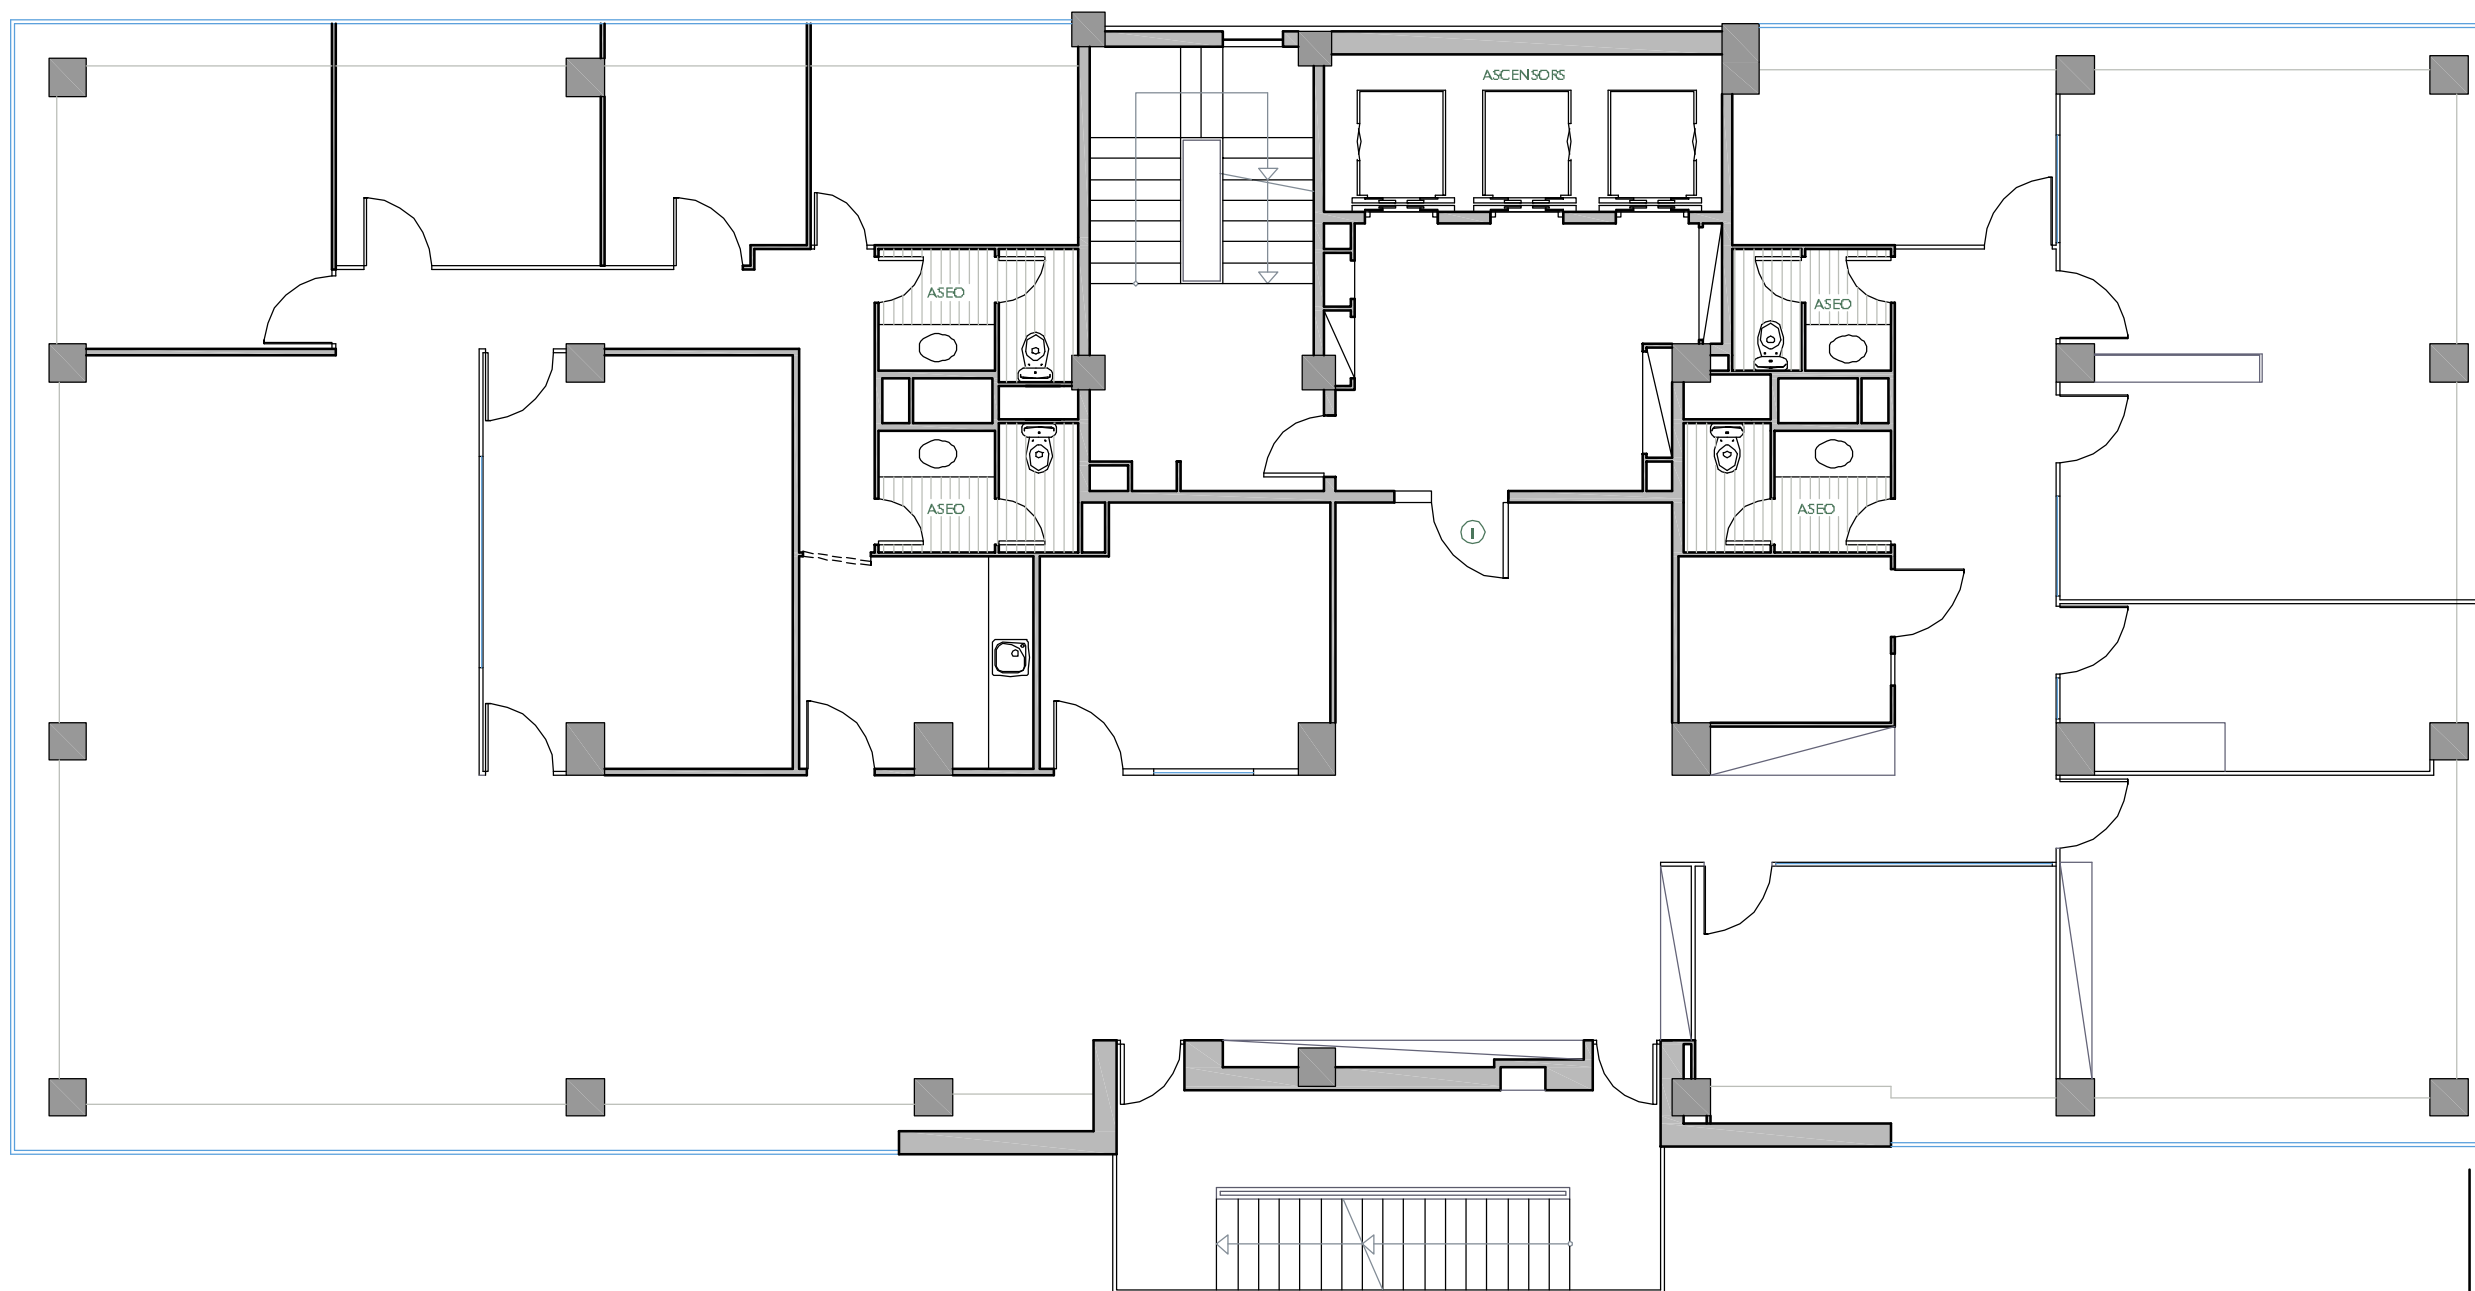

JARDINS DE  
FERRAN SOLDEVILA

NOTA:  
"El present document serveix a efectes il·lustratius.  
El seu contingut no constitueix contracte, no garanteix"

HIJER	FA304201050	DATA	ABRIL 2013	
REF.	301201050	PLANTA	5	LOCAL
BLOC	--	ESCALA	--	1
VERSIÓ	--	ESCALA GRÀFICA	0 2 4	
ESCALA (Din A3)	1/100			