


# NN-PARAL·LEL 88

AVINGUDA PARAL·LEL Nº 88  
BARCELONA



AVINGUDA DEL PARAL·LEL

ESCALA I  
PLANTA PRIMERA - OFICINA Iª

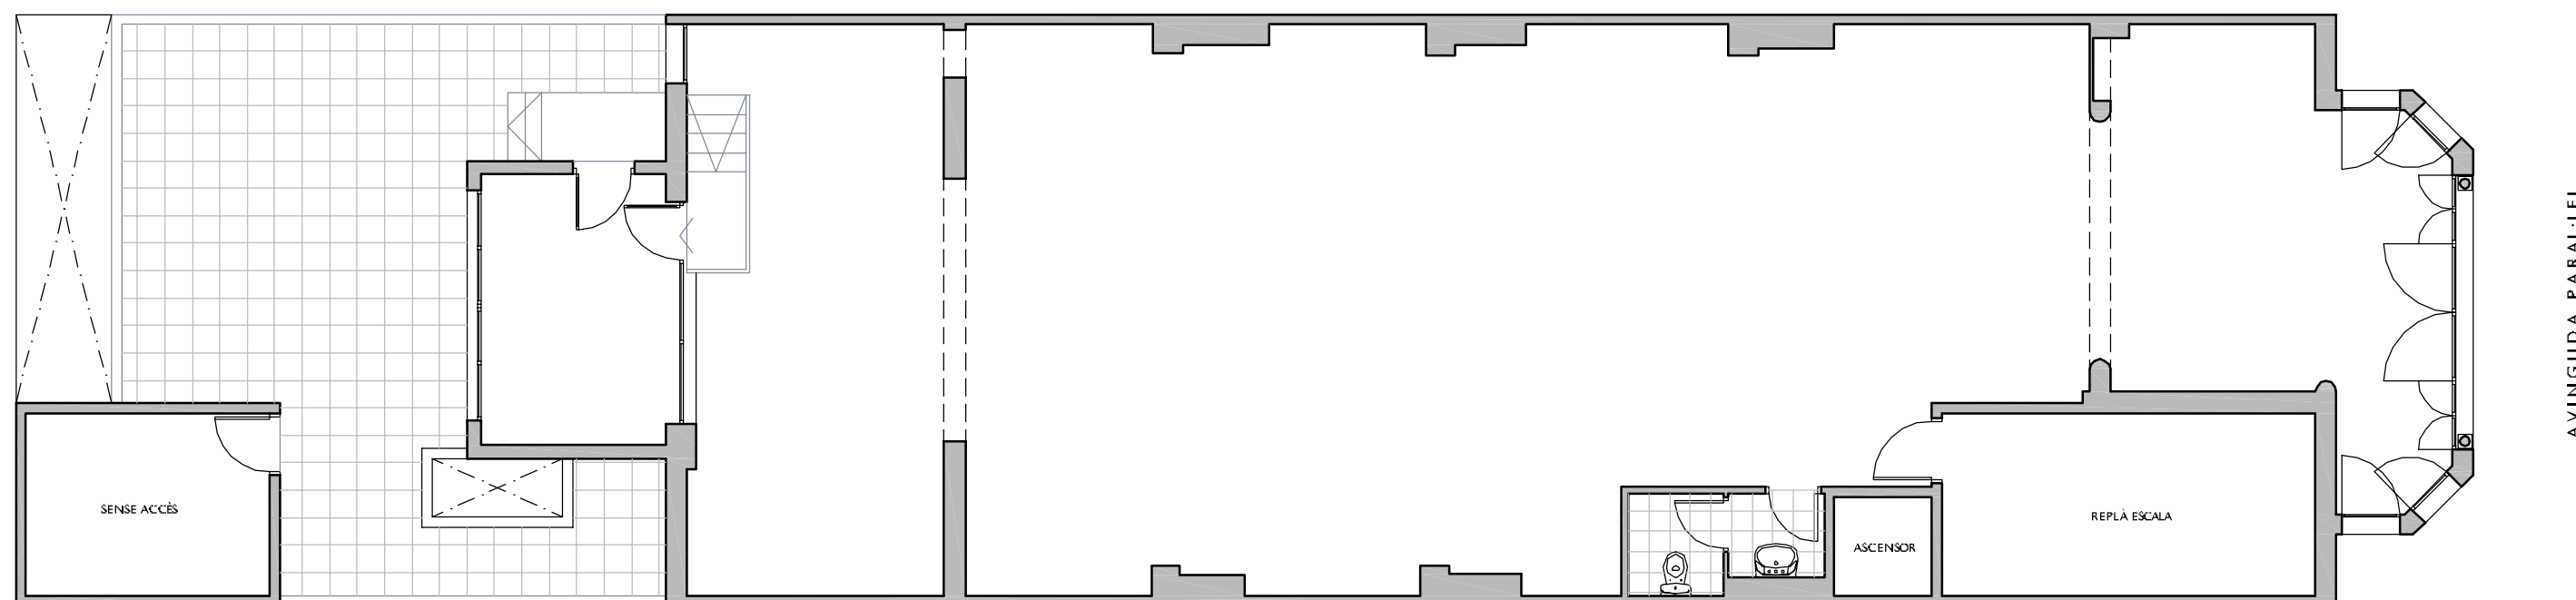

NOTA:  
"El present document serveix a efectes il·lustratius.  
El seu contingut no constitueix contracte, no garantia"

HIJER	FA32801	DATA	
REF.	328201010	OCTUBRE 2014	
BLOC	--	ESCALA	PIE
VERSIÓ	--	ESCALA GRAFICA	
ESCALA (Din A3)	1/50		