



# NN-PARAL·LEL 88

AVINGUDA PARAL·LEL Nº 88  
BARCELONA

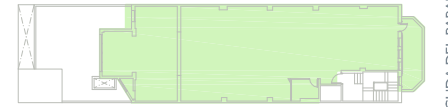

AVINGUDA DEL PARAL·LEL

ESCALA A  
PLANTA SEGONA - OFICINA 1ª

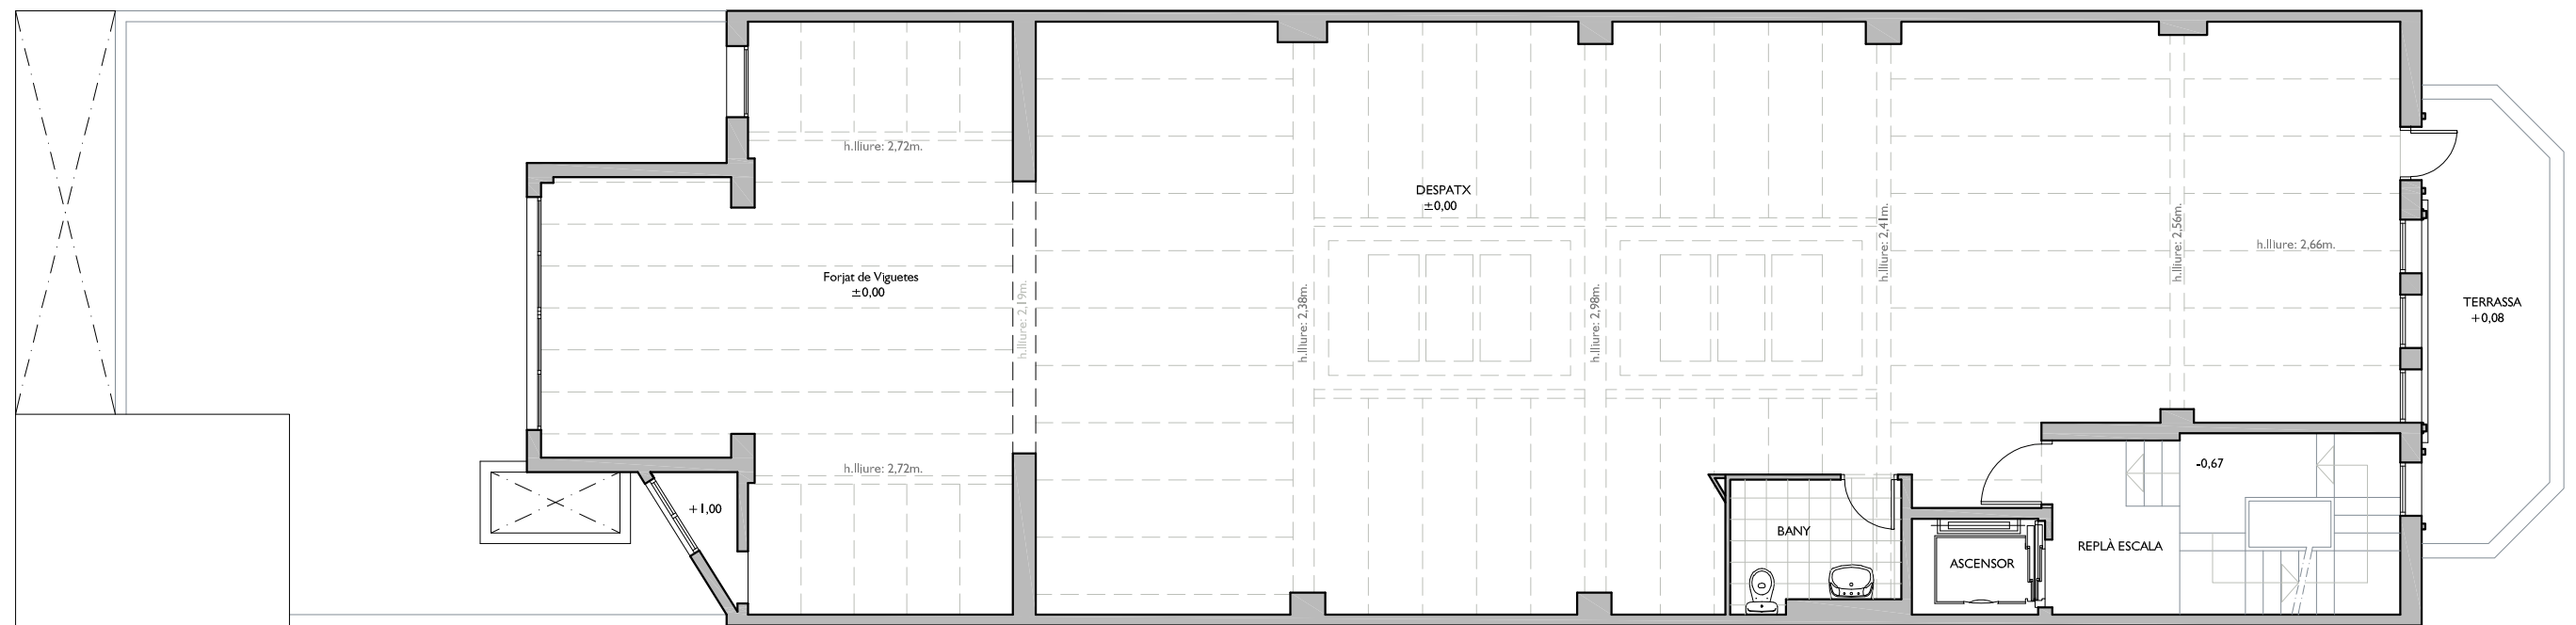

AVINGUDA PARAL·LEL

FITXER	EA32802B	DATA	
REF.	0328201020	OCTUBRE 2014	
BLOC	--	ESCALA	PORTA
	A	2	1
VERSIÓ	B	ESCALA GRÀFICA	
		0 2 4	
ESCALA (Din A3)	1/100		

**NN** Núñez i Navarro

·URGELL 230·BARCELONA·08036·Tl.933.636.950·