

NN-J.TARRADELLAS


AV. DE JOSEP TARRADELLAS 20-30 CANTONADA
CARRER DE ROSELLÓ 1-11 DE BARCELONA



AV. DE JOSEP TARRADELLAS



ESCALA A
PLANTA QUARTA - OFICINA 1-2

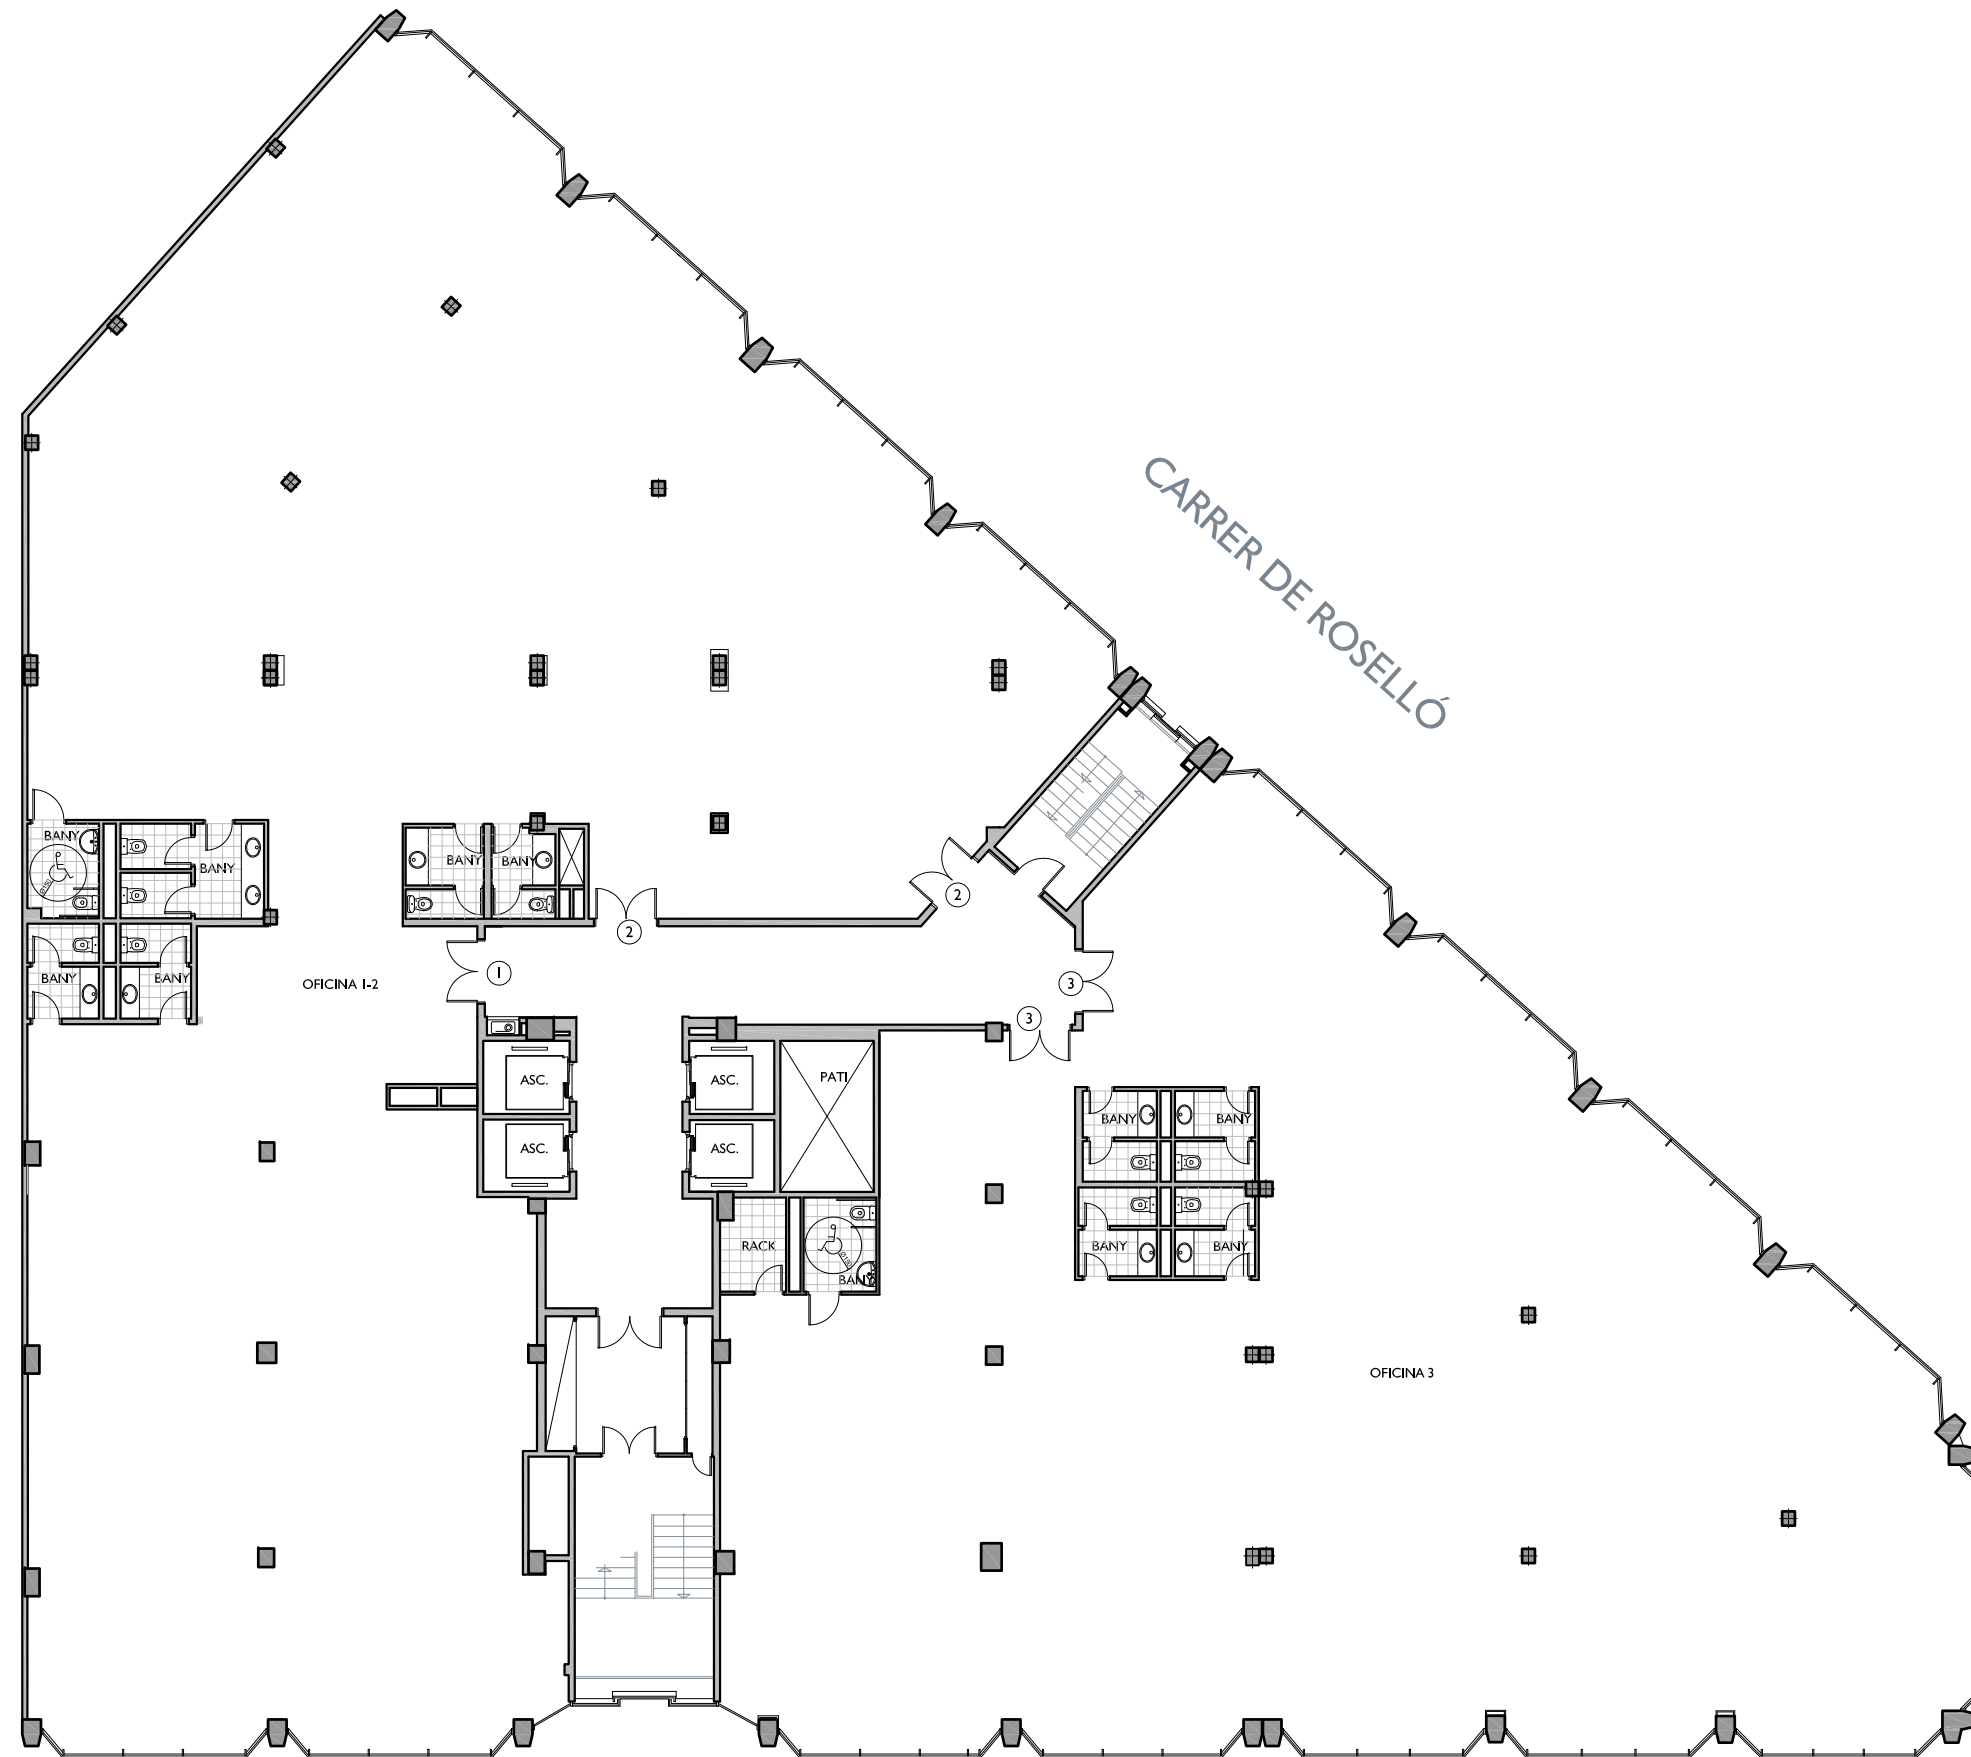

AV. DE JOSEP TARRADELLAS

	SUPERFÍCIE CONSTRUÏDA		SUPERFÍCIE ÚTIL		
Despatx					
SUPERFÍCIES EXTERIORS					
Terrassa Principal	Terrassa Posterior	Terrassa Int. illa	Pati	Jardí	

ARQUITECTE:

FITXER	EA37509C	DATA	MARÇ 2018				
REF.	375201041						
BLOC	--	ESCALA	A	PIB	4	OFICINA	1-2
VERSIO	C	ESCALA GRAFICA					
ESCALA (Din A3)	0 2 3 4 5						
1/200							