

# NN-J.TARRADELLAS


AV. DE JOSEP TARRADELLAS 20-30 CANTONADA  
CARRER DE ROSELLÓ 1-11 DE BARCELONA



AV. DE JOSEP TARRADELLAS



ESCALA A  
PLANTA TERCERA - OFICINA 7 i 8

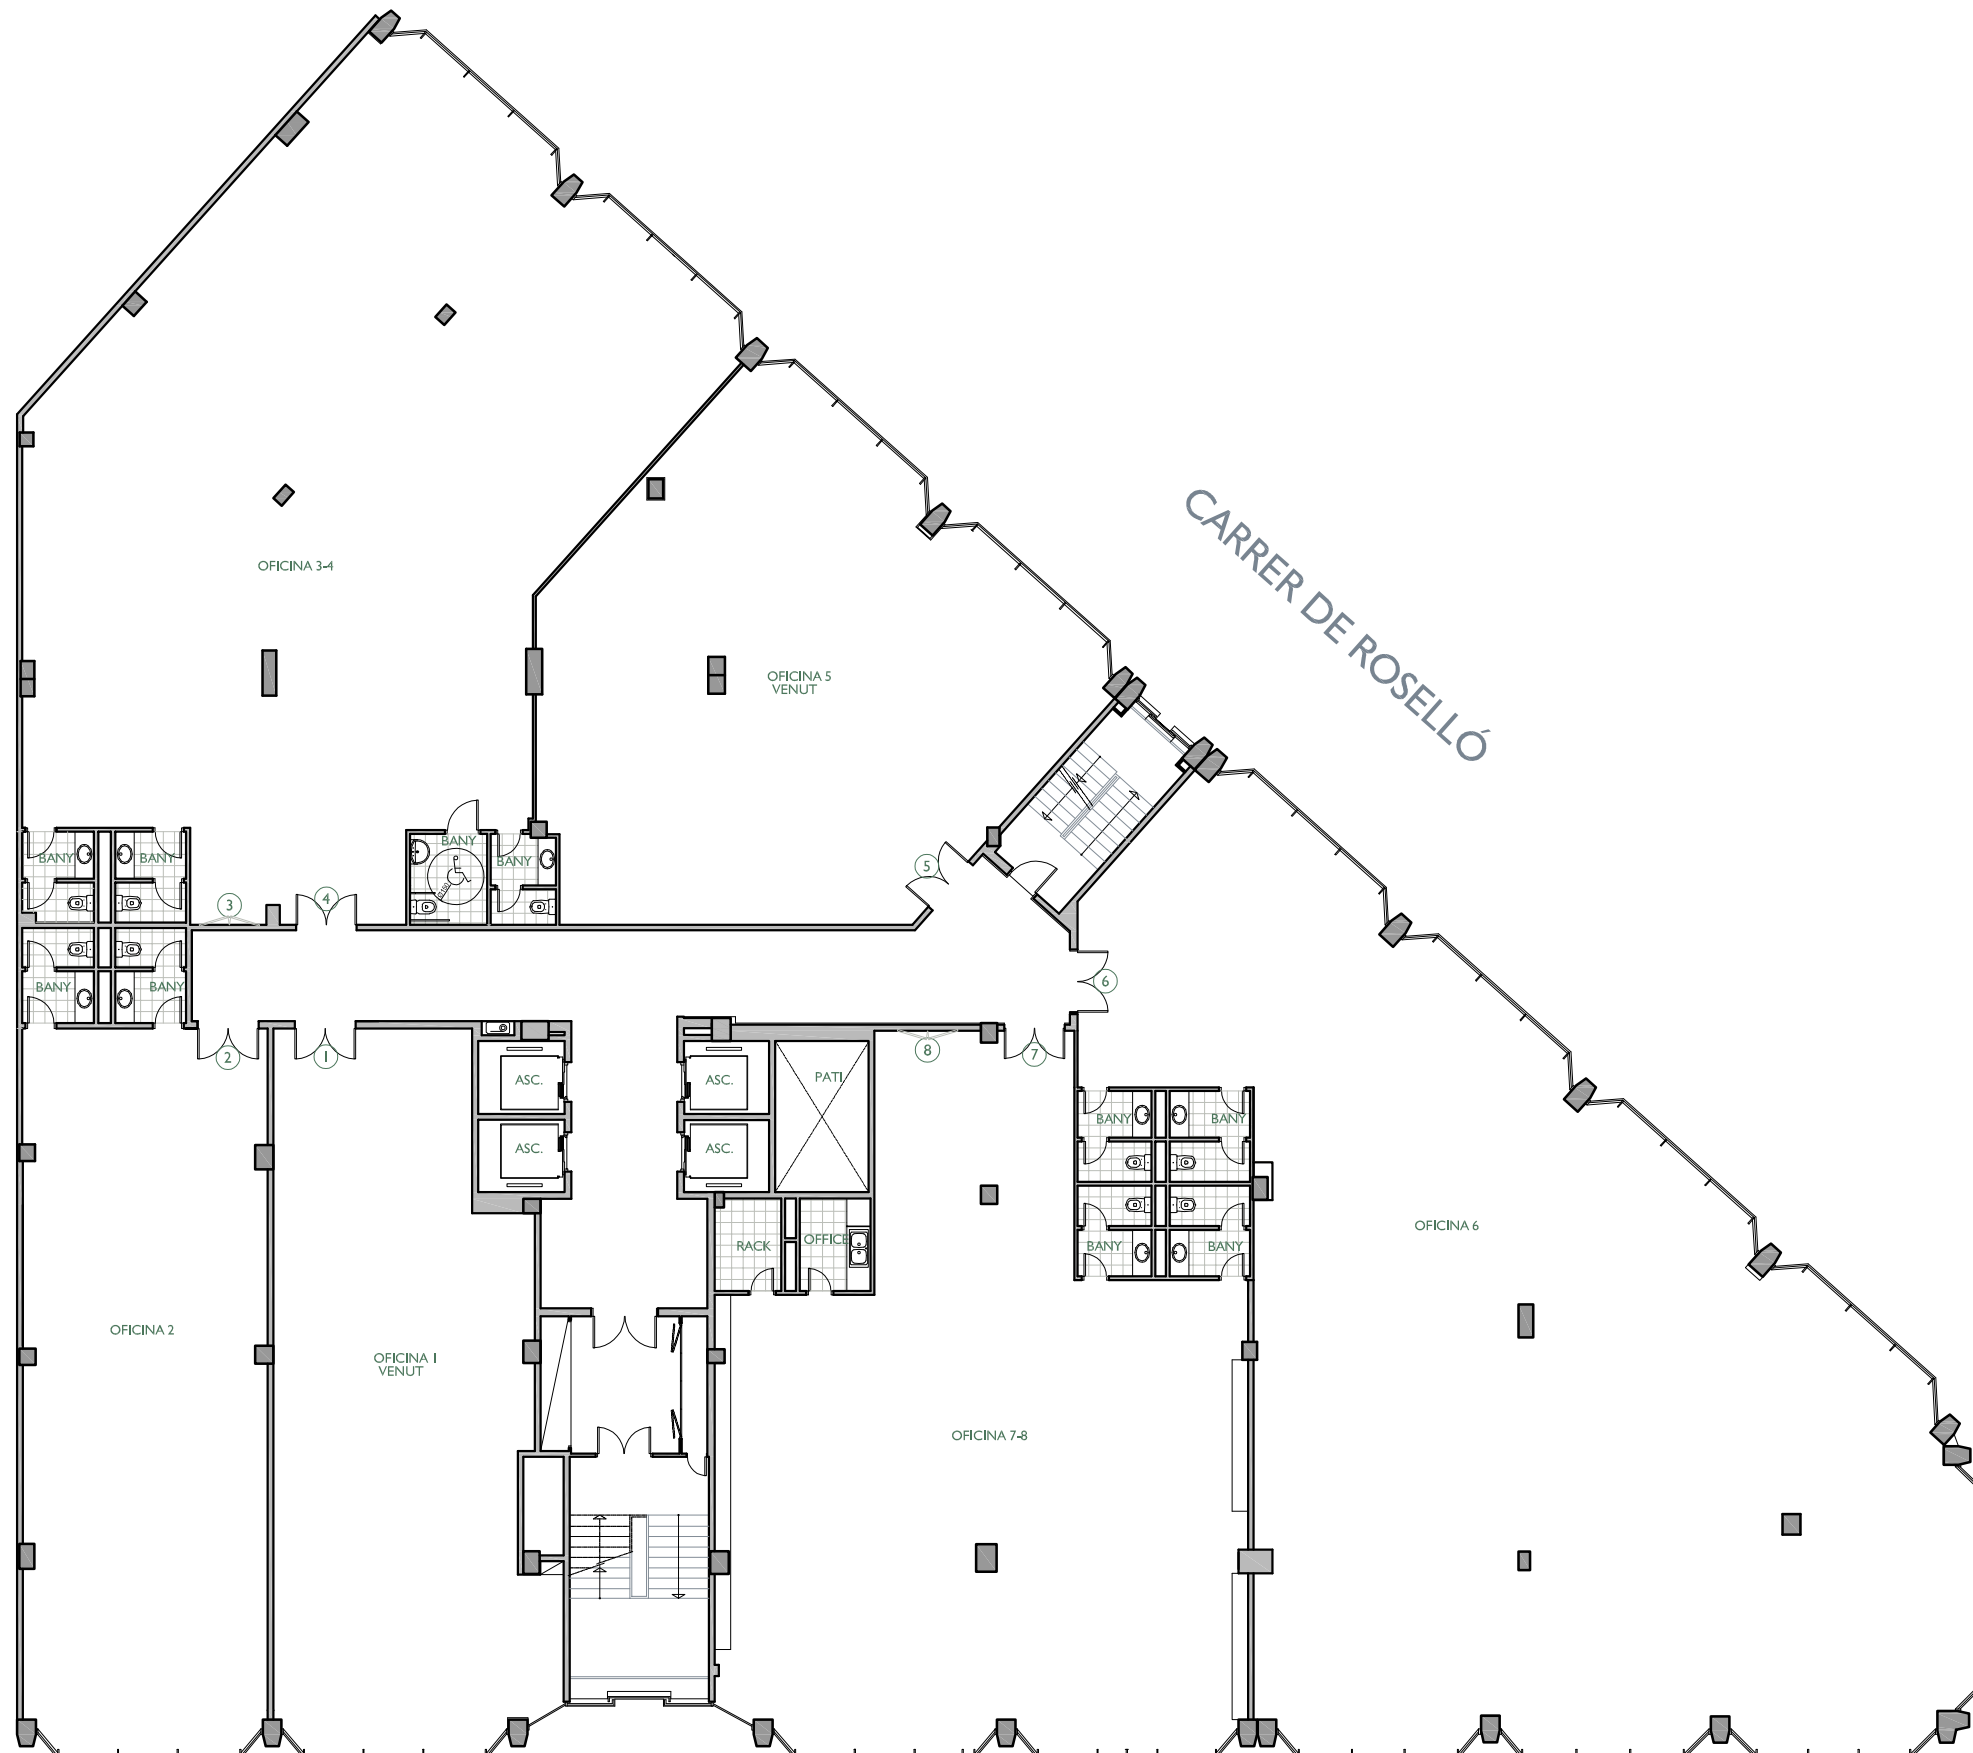

AV. DE JOSEP TARRADELLAS

	SUPERFÍCIE CONSTRUÏDA		SUPERFÍCIE ÚTIL		
Oficina					
SUPERFÍCIES EXTERIORS					
Terrassa Principal	Terrassa Posterior	Terrassa Int. illa	Pati	Jardí	

ARQUITECTE:

FITXER	EA37508C		DATA		
REF.	0534201037		GENER 2017		
BLOC	ESCALA	PIS	OFICINA		
--	A	3	7 i 8		
VERSIO	ESCALA GRÀFICA				
C	0 2 3 4 5				
ESCALA (Din A3)	1/200				