


# /NN Edifici Diputació

c. Diputació 119-121, Barcelona



C/. DIPUTACIÓ

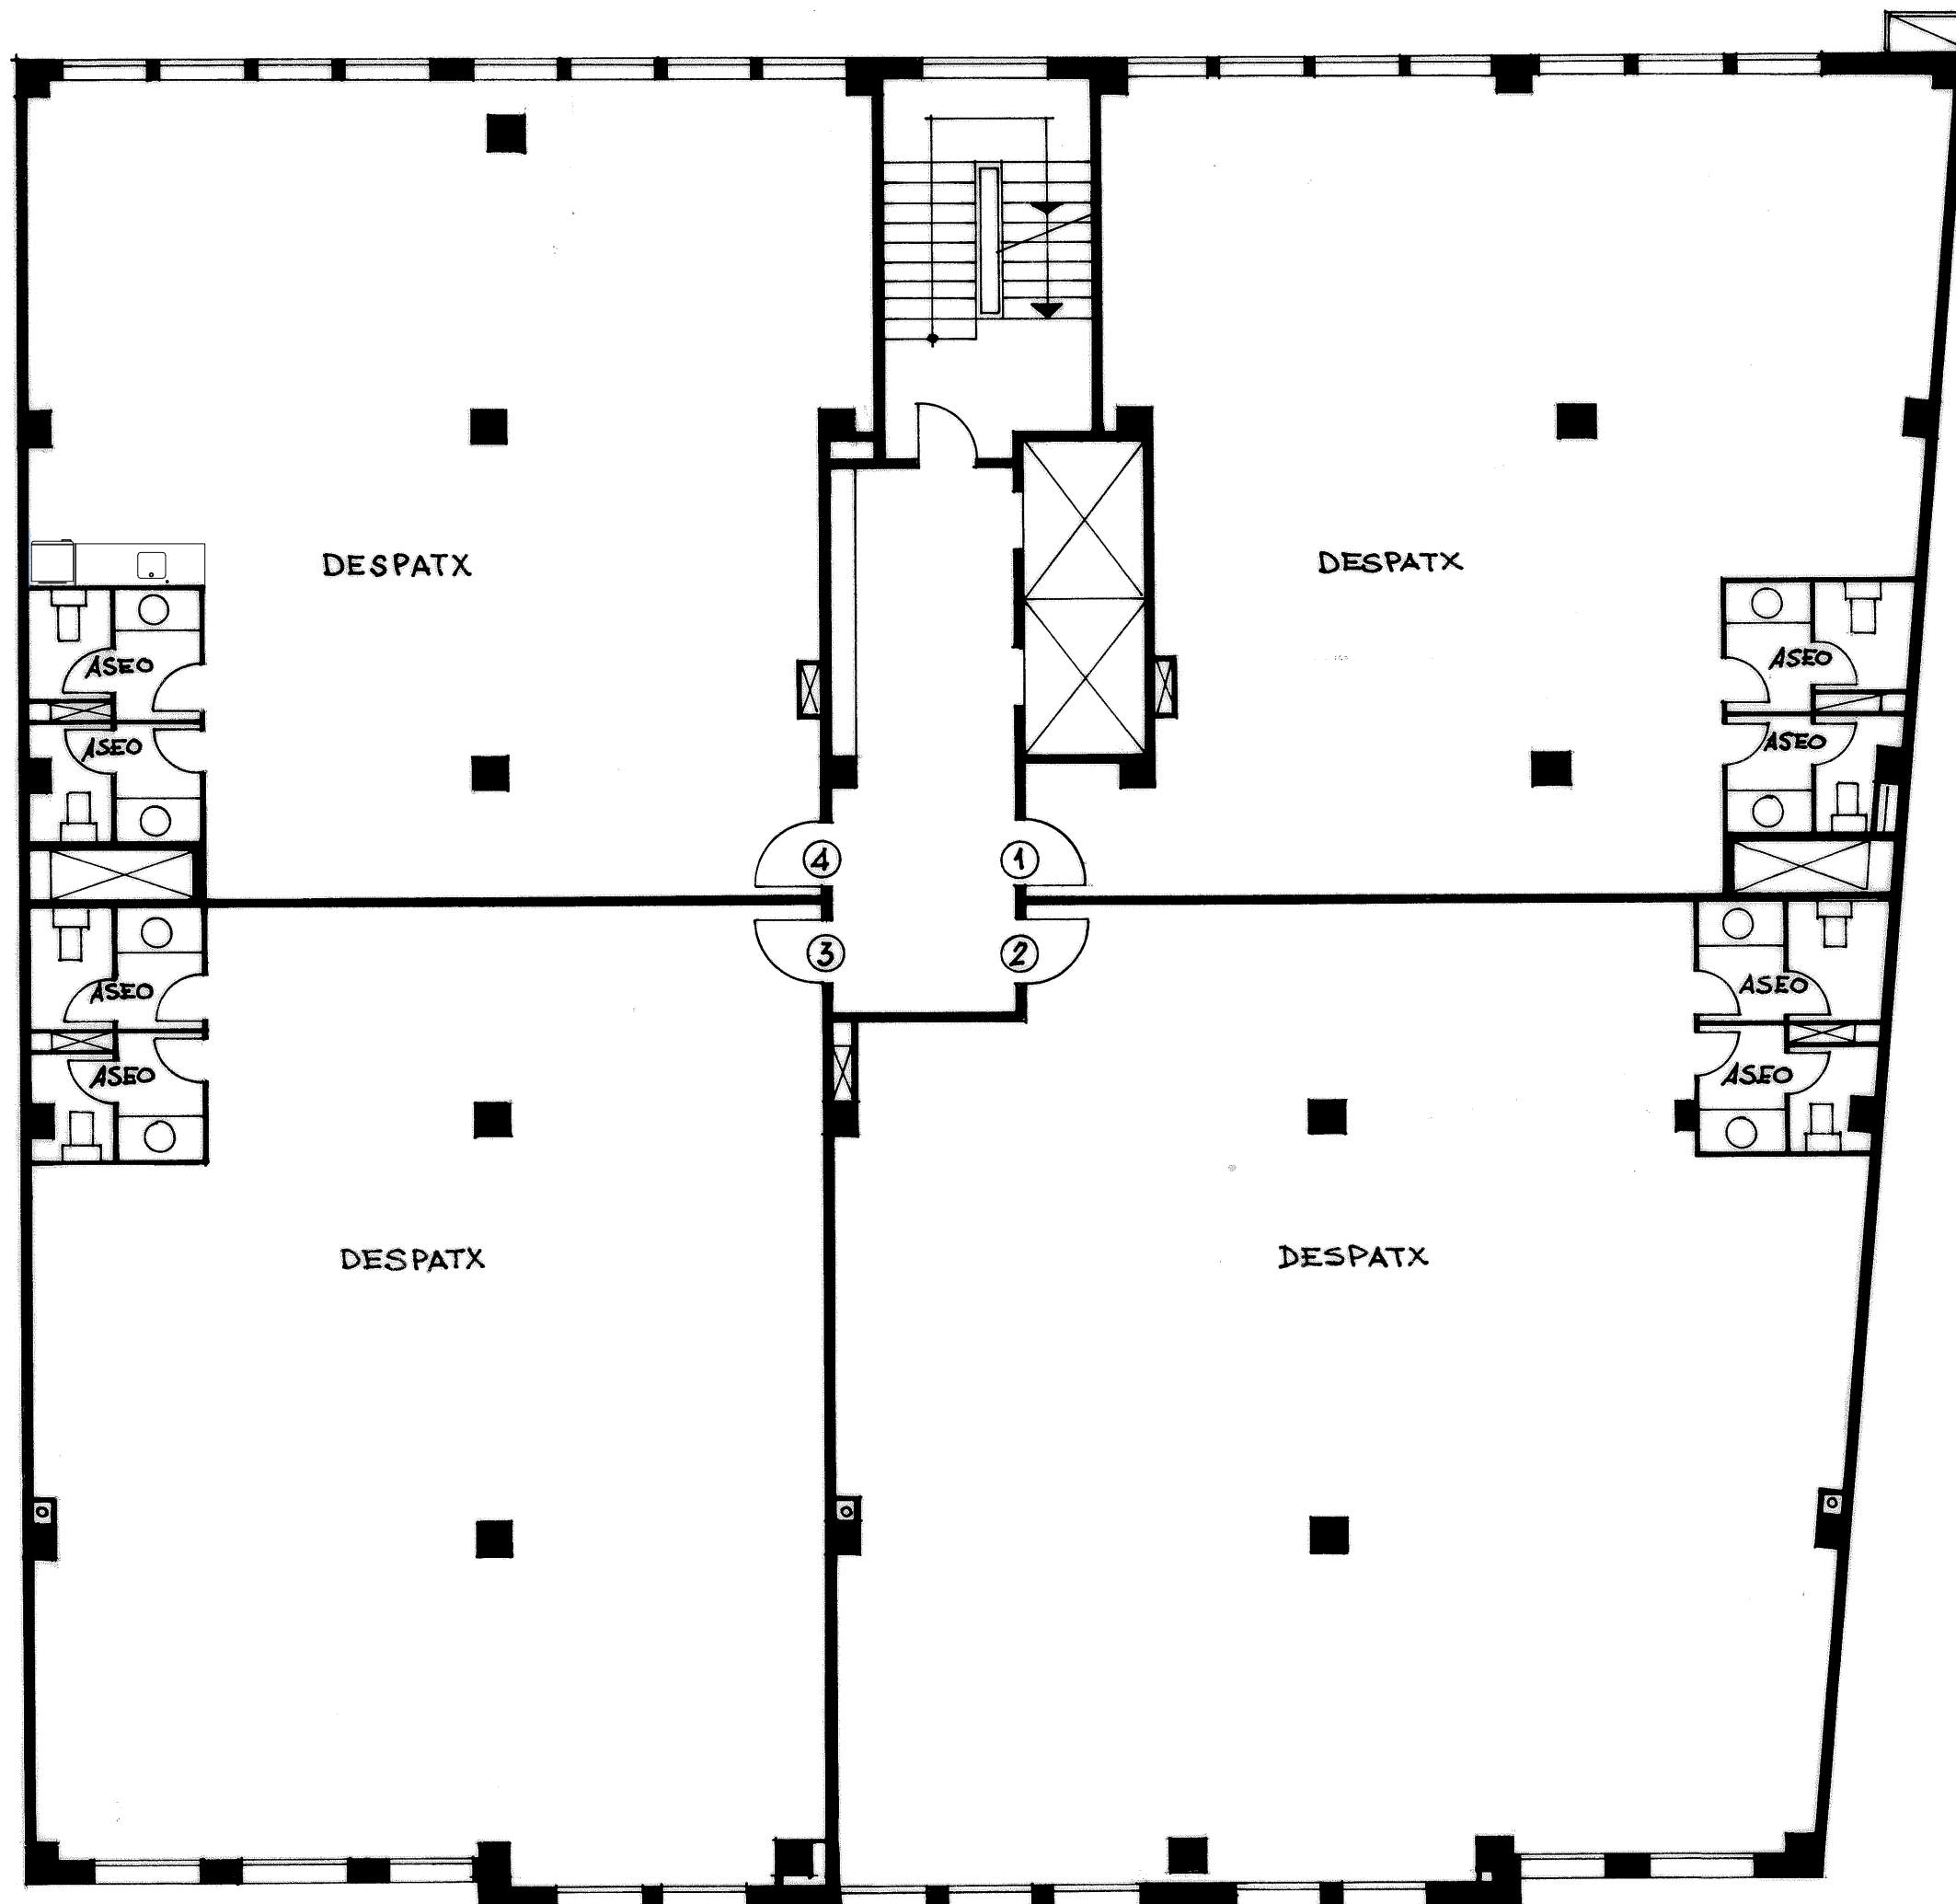

/ març 2024 / 376-DESPATXS PL 4ª-A

DESPATX: 376.201.044  
DESPACHO:

**Escala A / Planta 4 / Porta 4**  
**Escalera A / Planta 4 / Puerta 4**

ESCALA: 1 / 100 (Din A3)