


NN-TARRAGONA

CARRER TARRAGONA, Nº 141-157
BARCELONA

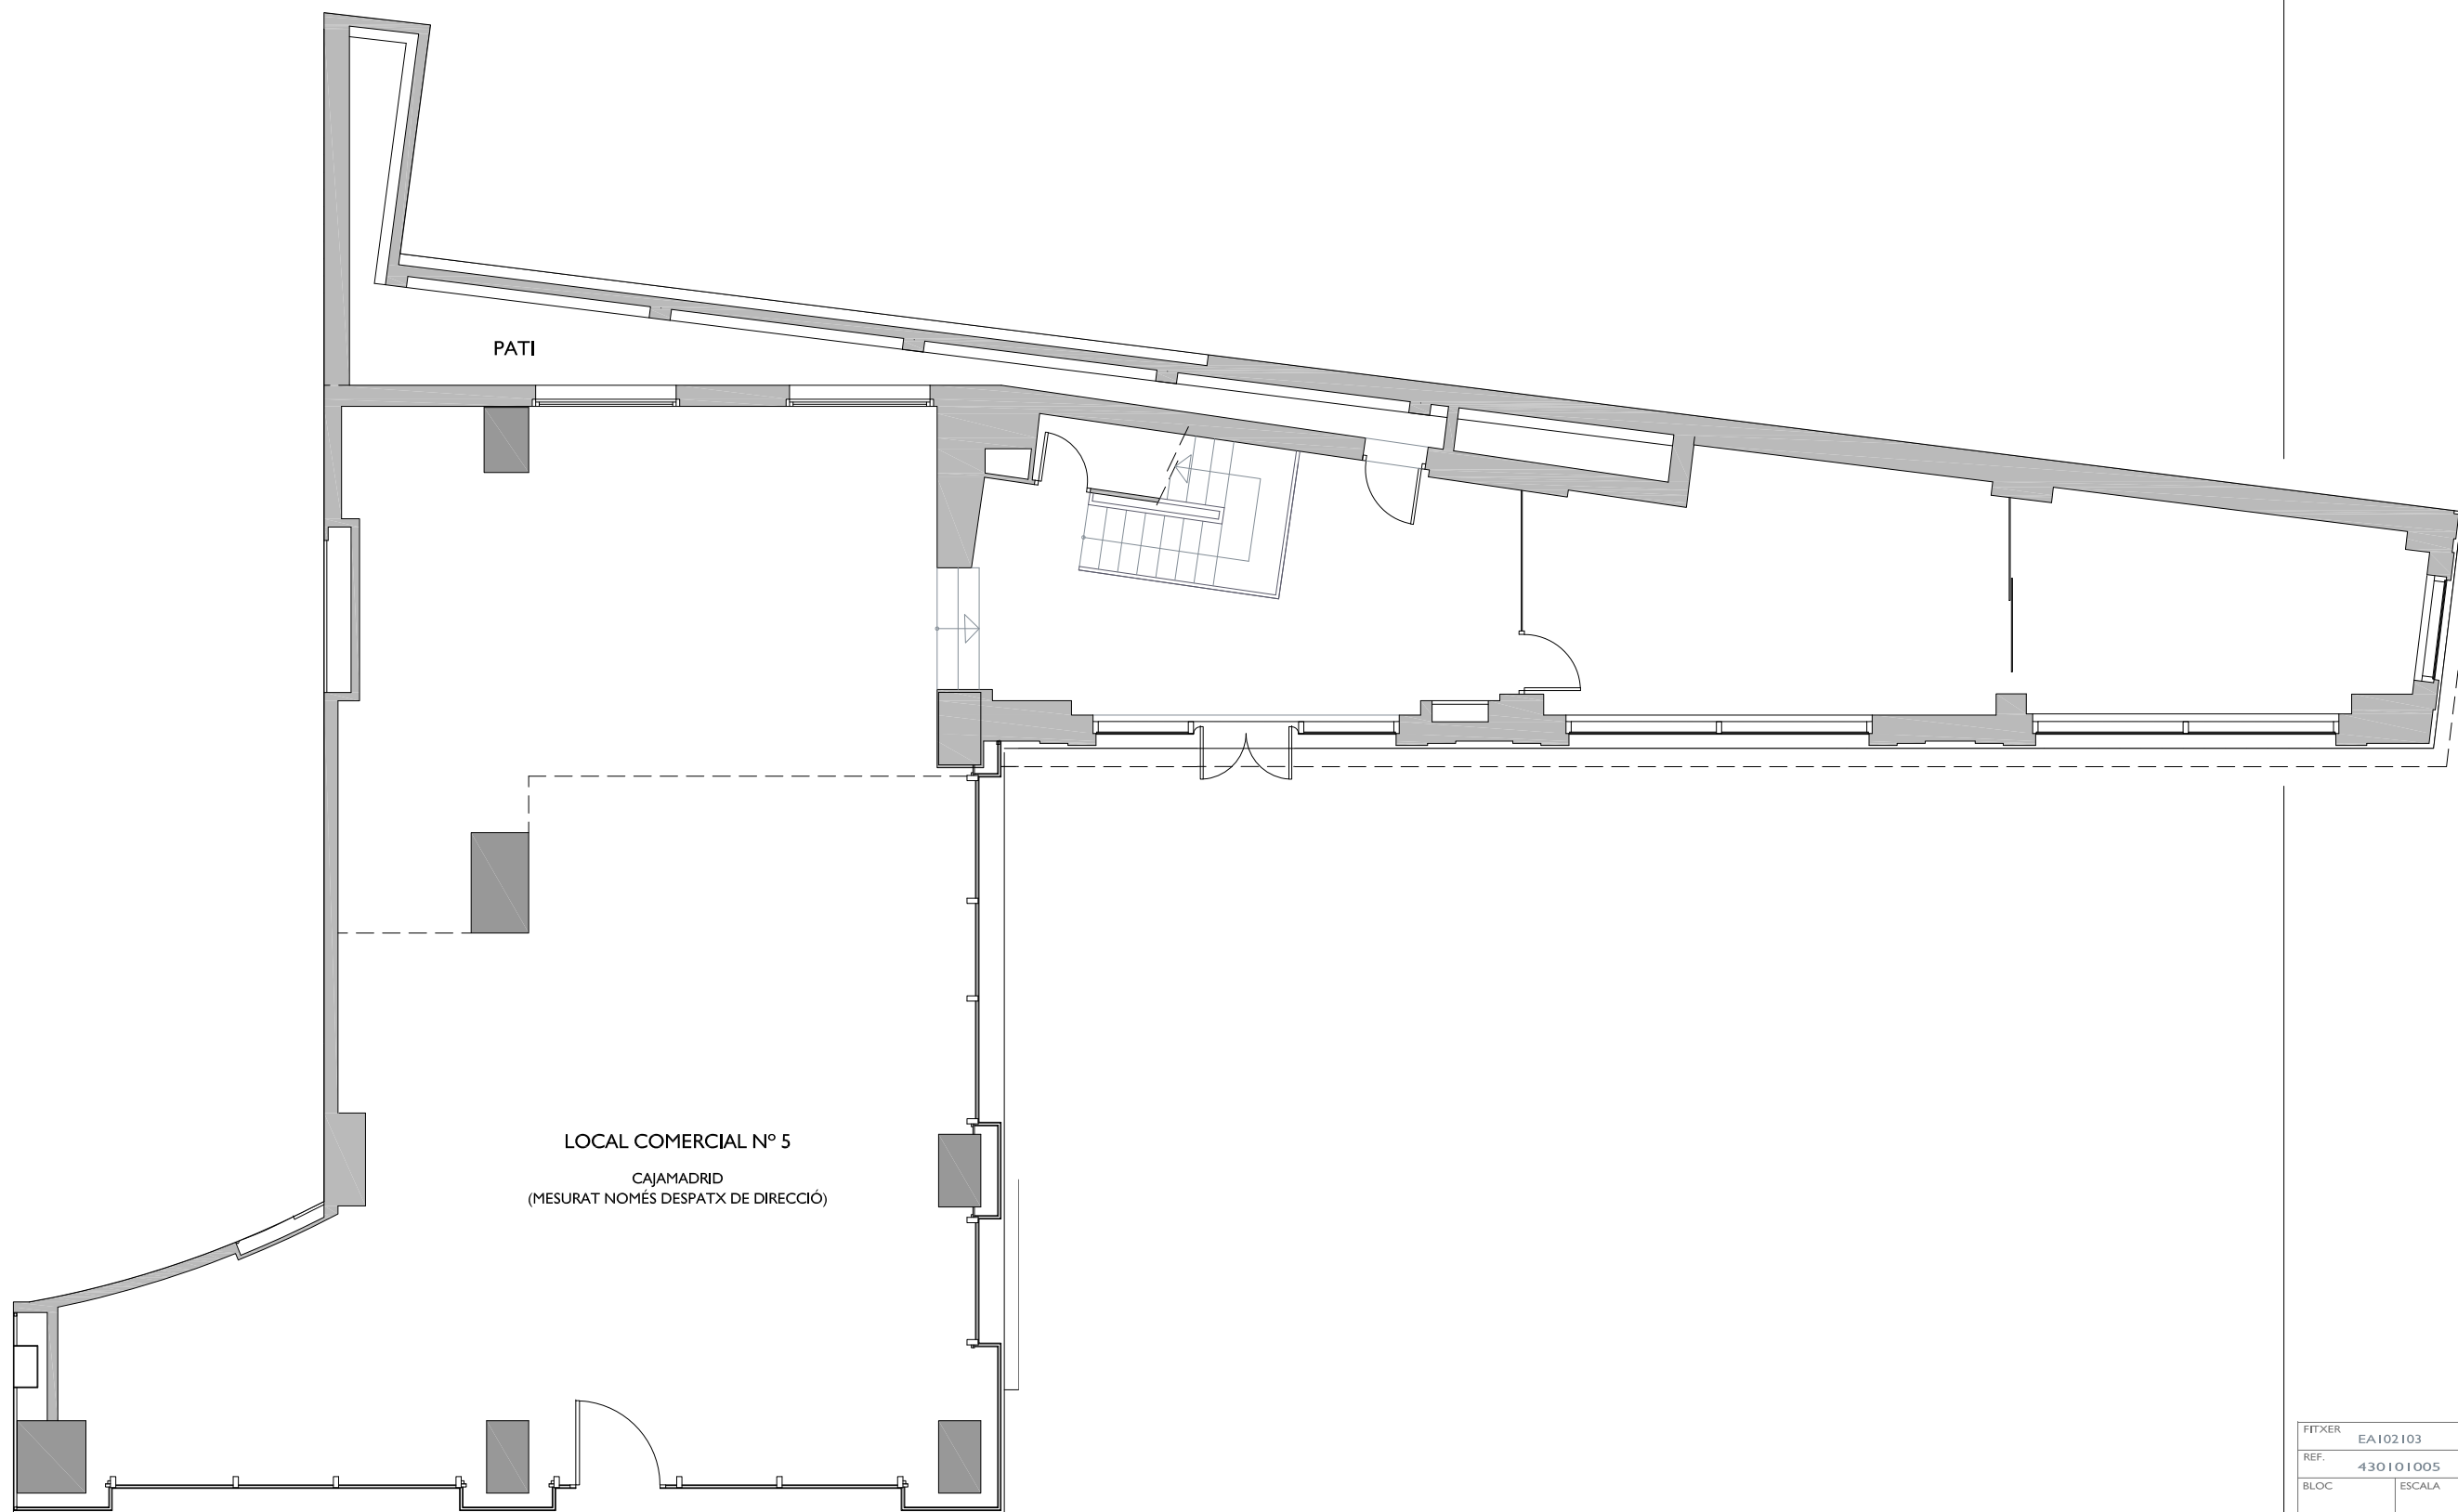


FTXER	EA102103	DATA	
REF.	430101005	JULIOL - 2023	
BLOC	--	PLANTA	LOCAL
		Baixa	5
VERSIÓ	ESCALA GRÀFICA		
	0 1 2 3 4		
ESCALA (Din A3)	1/100		

NN Núñez i Navarro

·URGELL 230·BARCELONA·08036·Tl.933.636.950·

NN-TARRAGONA

CARRER TARRAGONA, Nº 141-157
BARCELONA

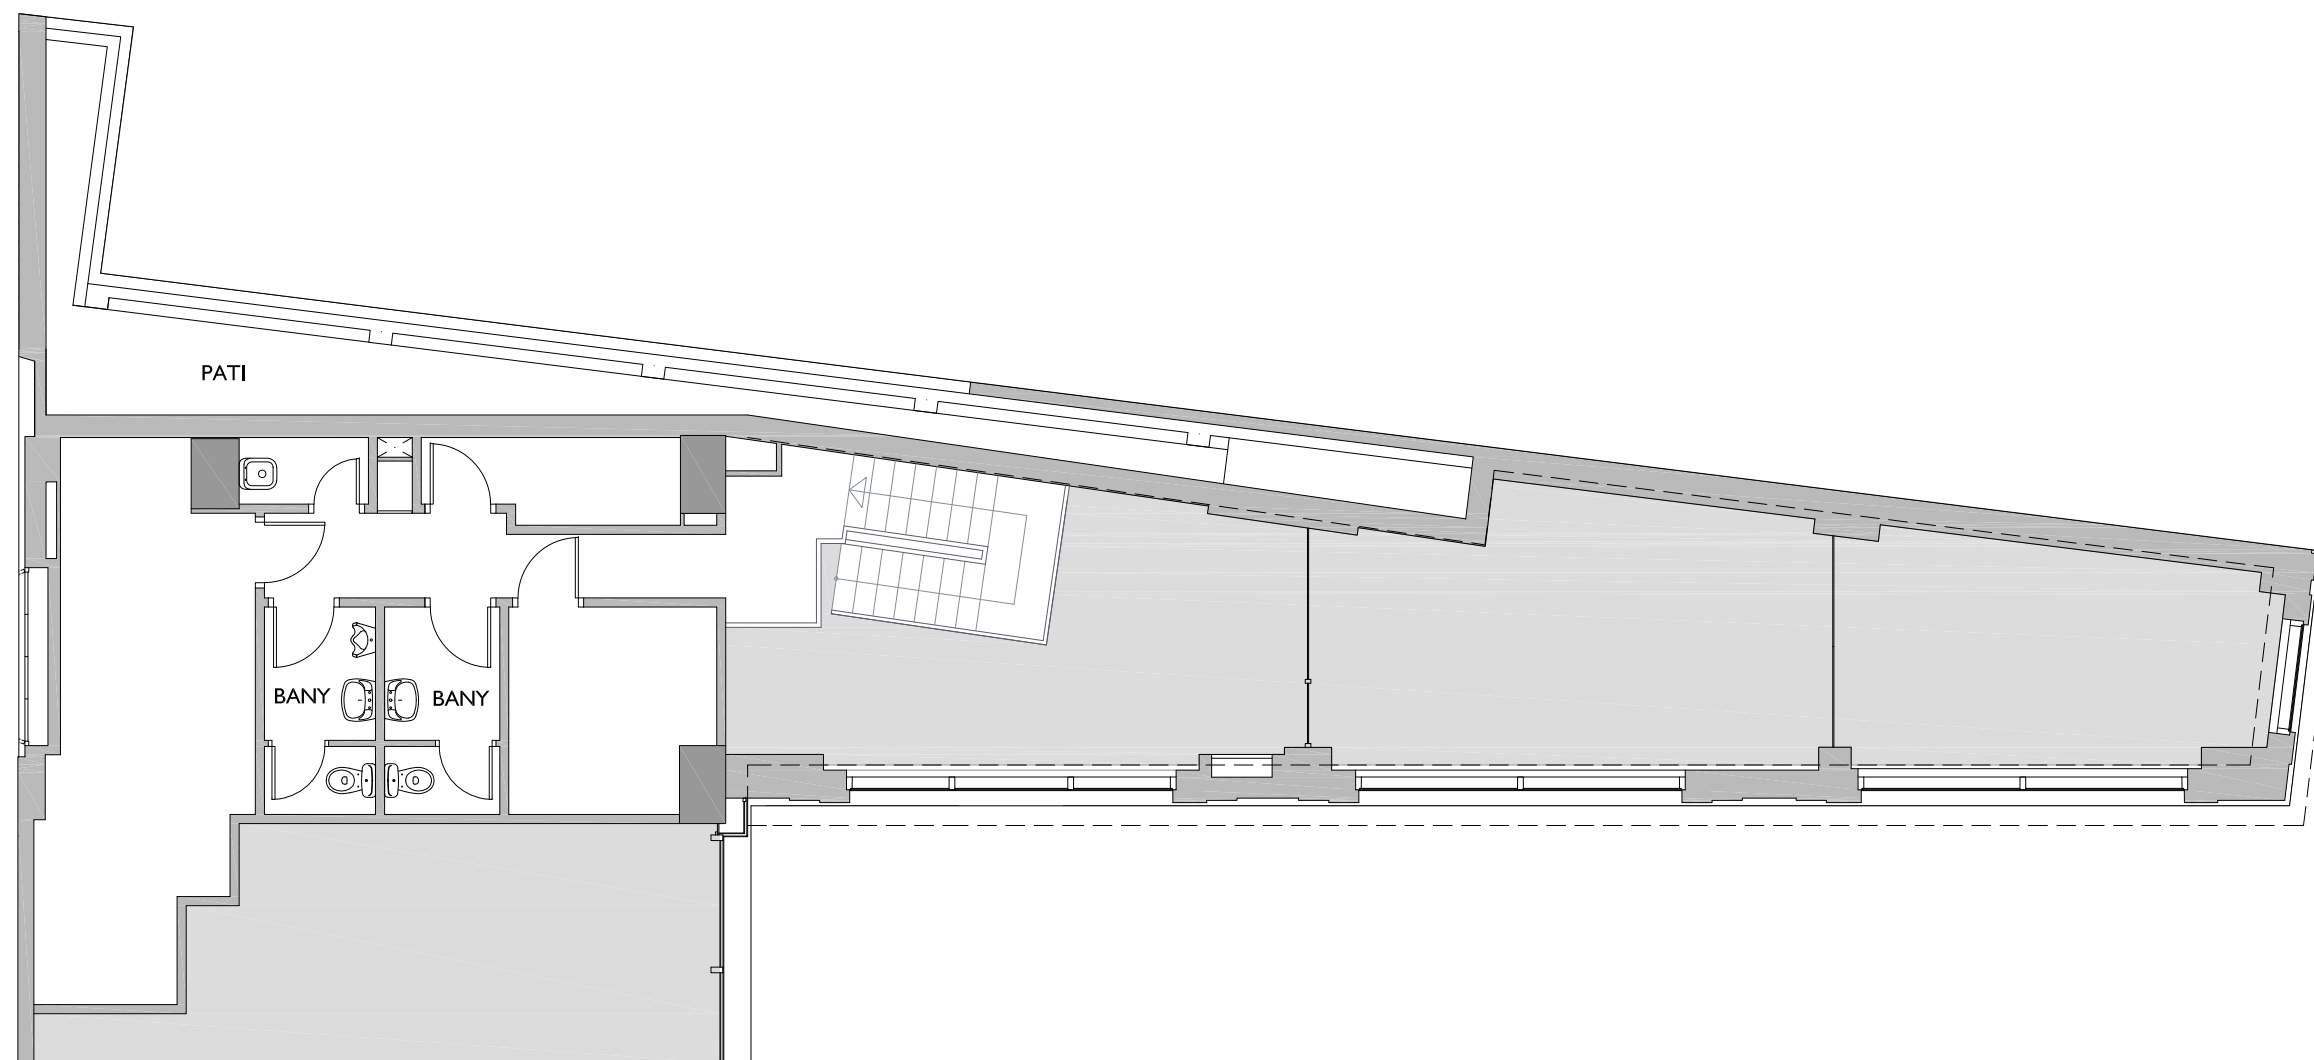

FITXER	EA102103C	DATA	
REF.	430101005	JULIOL - 2023	
BLOC	--	ESCALA	PLANTA LOCAL
		--	Altell 5
VERSIÓ	ESCALA GRÀFICA		
	0 1 2 3 4		
ESCALA (Din A3)	1/100		

NN Núñez i Navarro

·URGELL 230·BARCELONA·08036·Tl.933.636.950·