



NN-PREMIA

CARRER PONENT 2-6 / CAMI RAL 3,
PREMIA DE MAR, BARCELONA

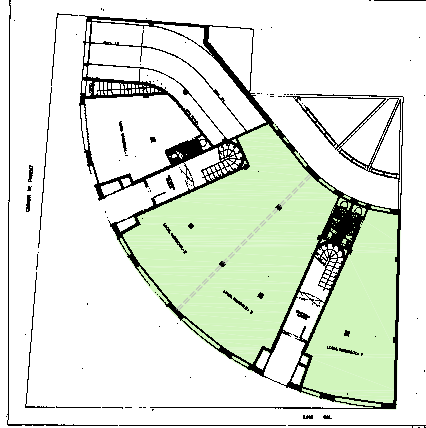

ESCALA I
PLANTA BAIXA - LOCAL 2-3-4

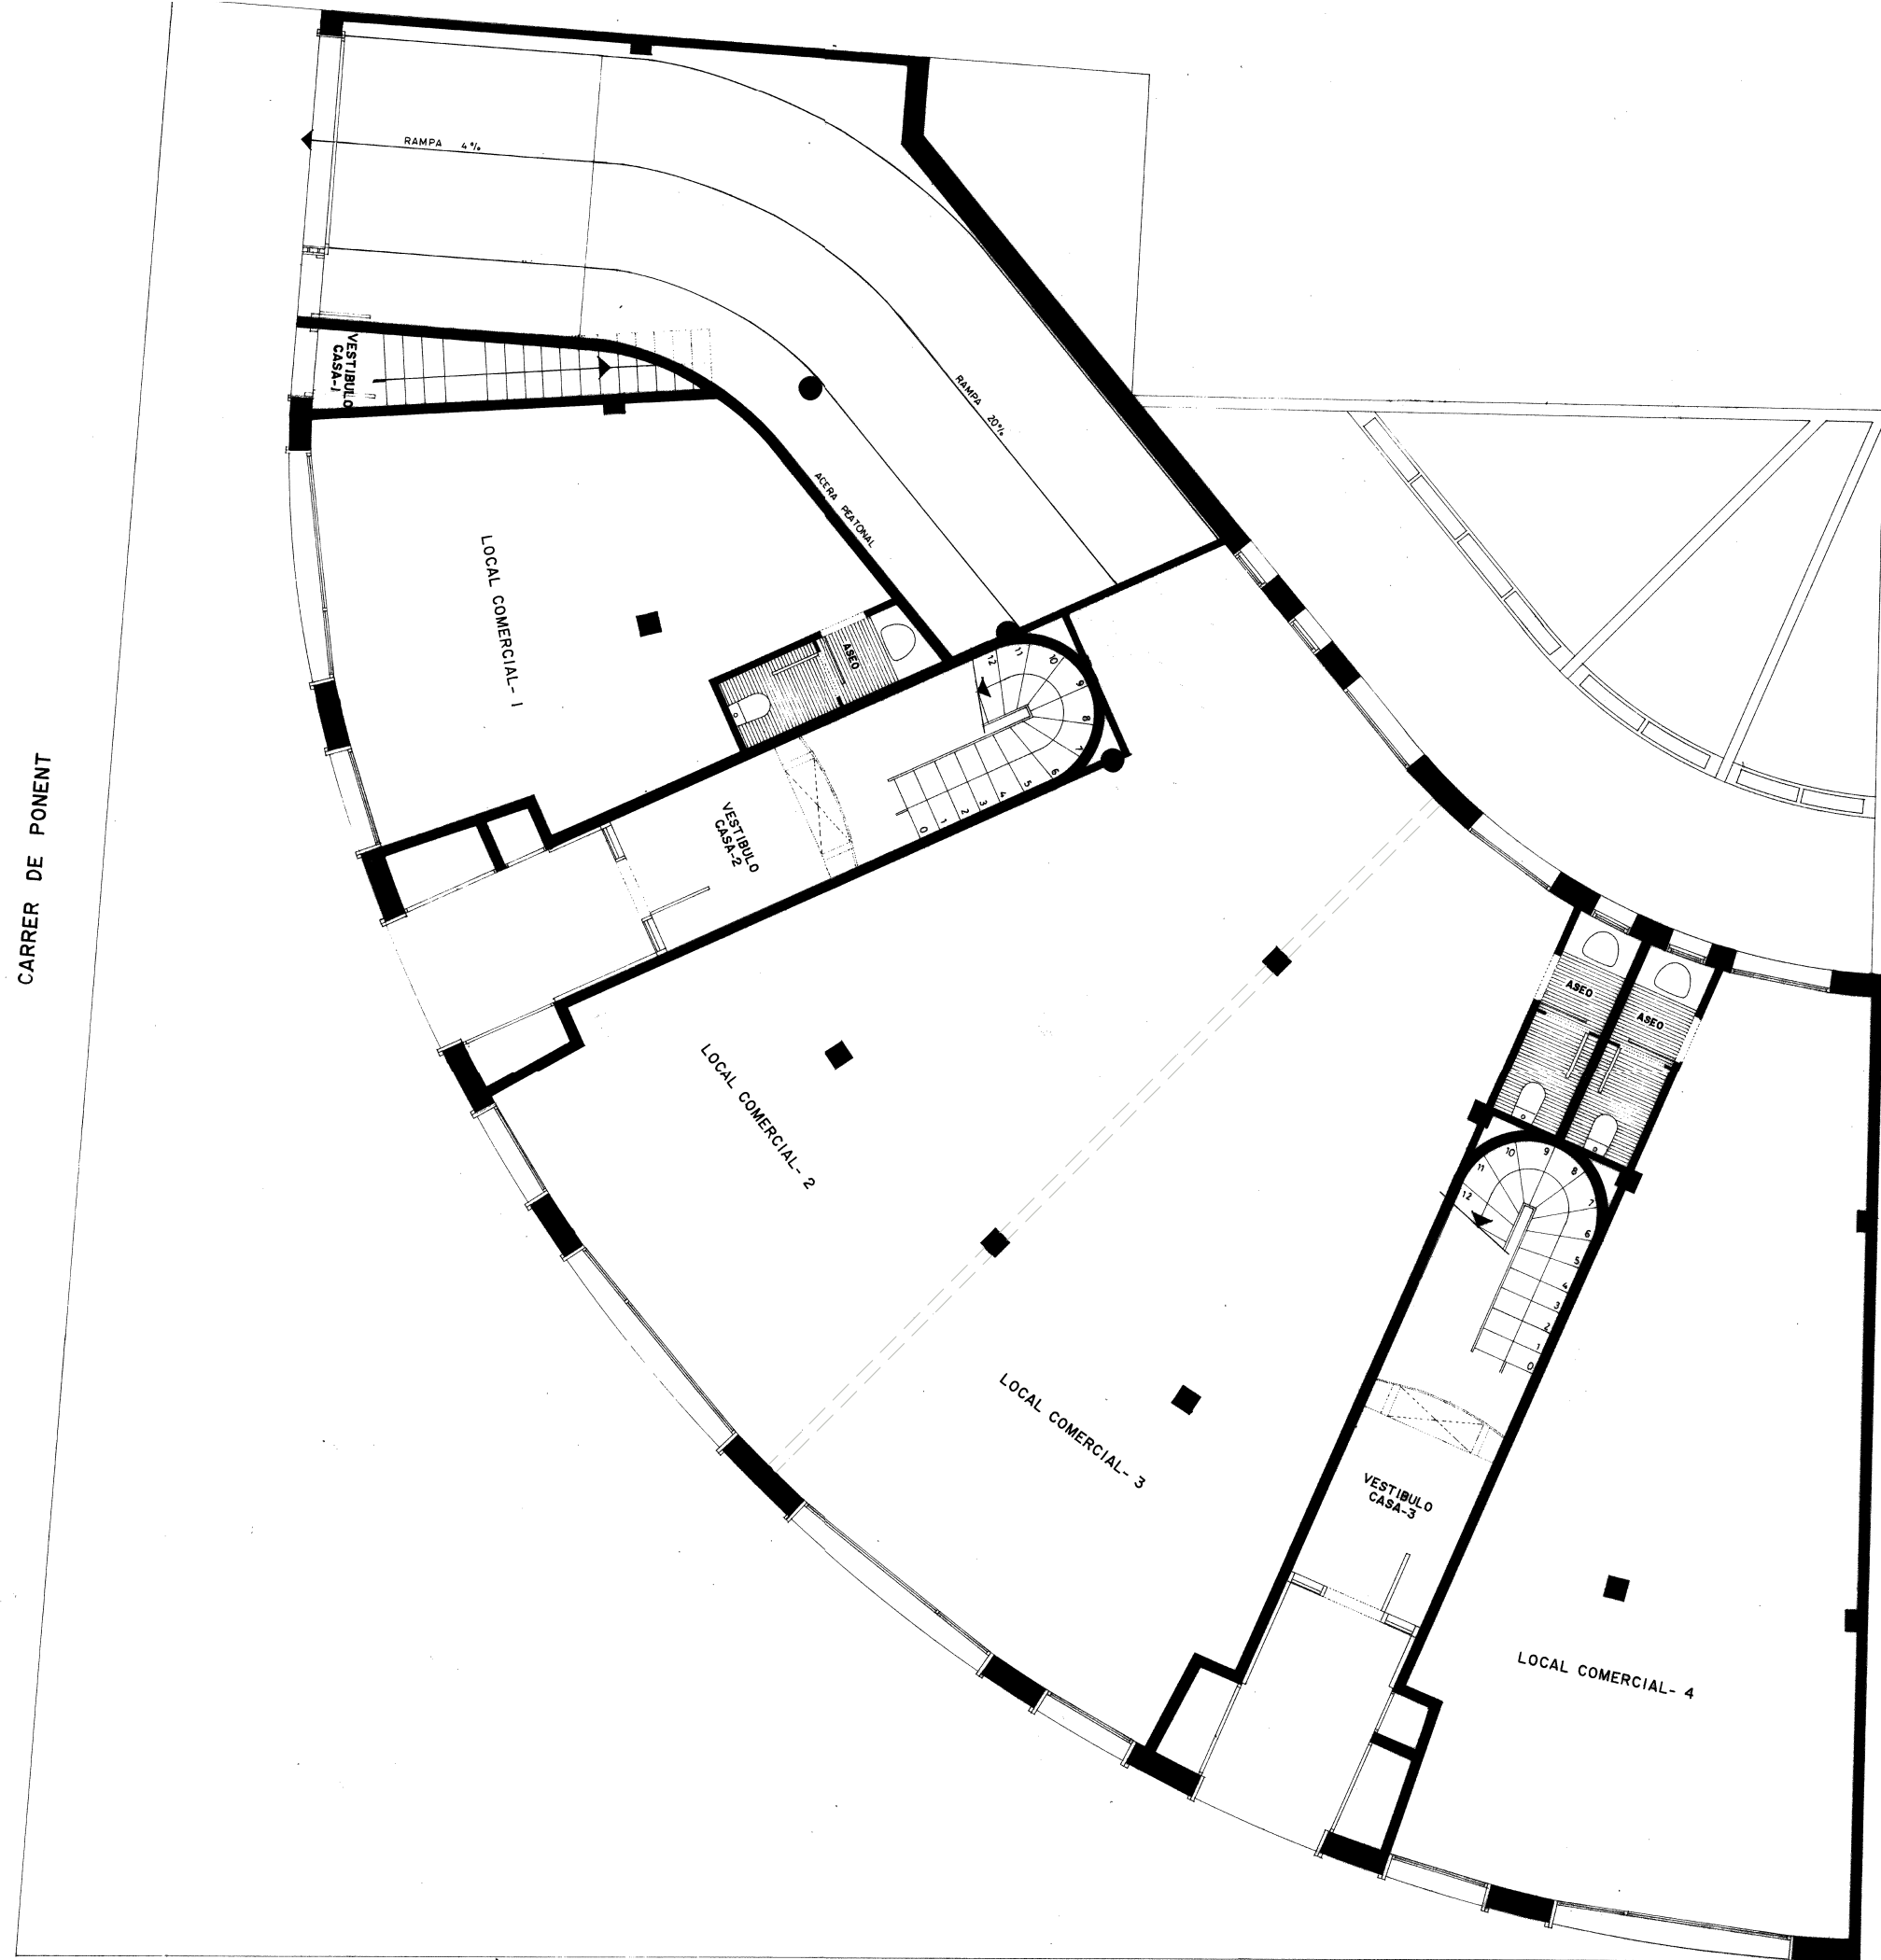

NOTA:
"El present document serveix a efectes il·lustratius.
El seu contingut no constitueix contracte, no garantia"

FITXER	409-PB	DATA	JULIOL 2015	
REF.	409101002	ESCALA	PLANTA	LOCAL
BLOC	--	--	PB	2-3-4
VERSIO	--	ESCALA GRAFICA		
ESCALA (Din A3)		0 1 2 3 4		
1/100				