



NN-BALSARENY

C/. BALSARENY CANTONADA C/. VISTABELLA
CANTONADA RONDA DE DALT, BARCELONA

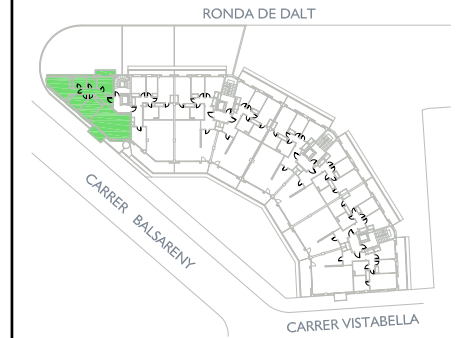

ESCALA A
PLANTA SEGONA - PORTA 2^a

O	I	P
C	G	

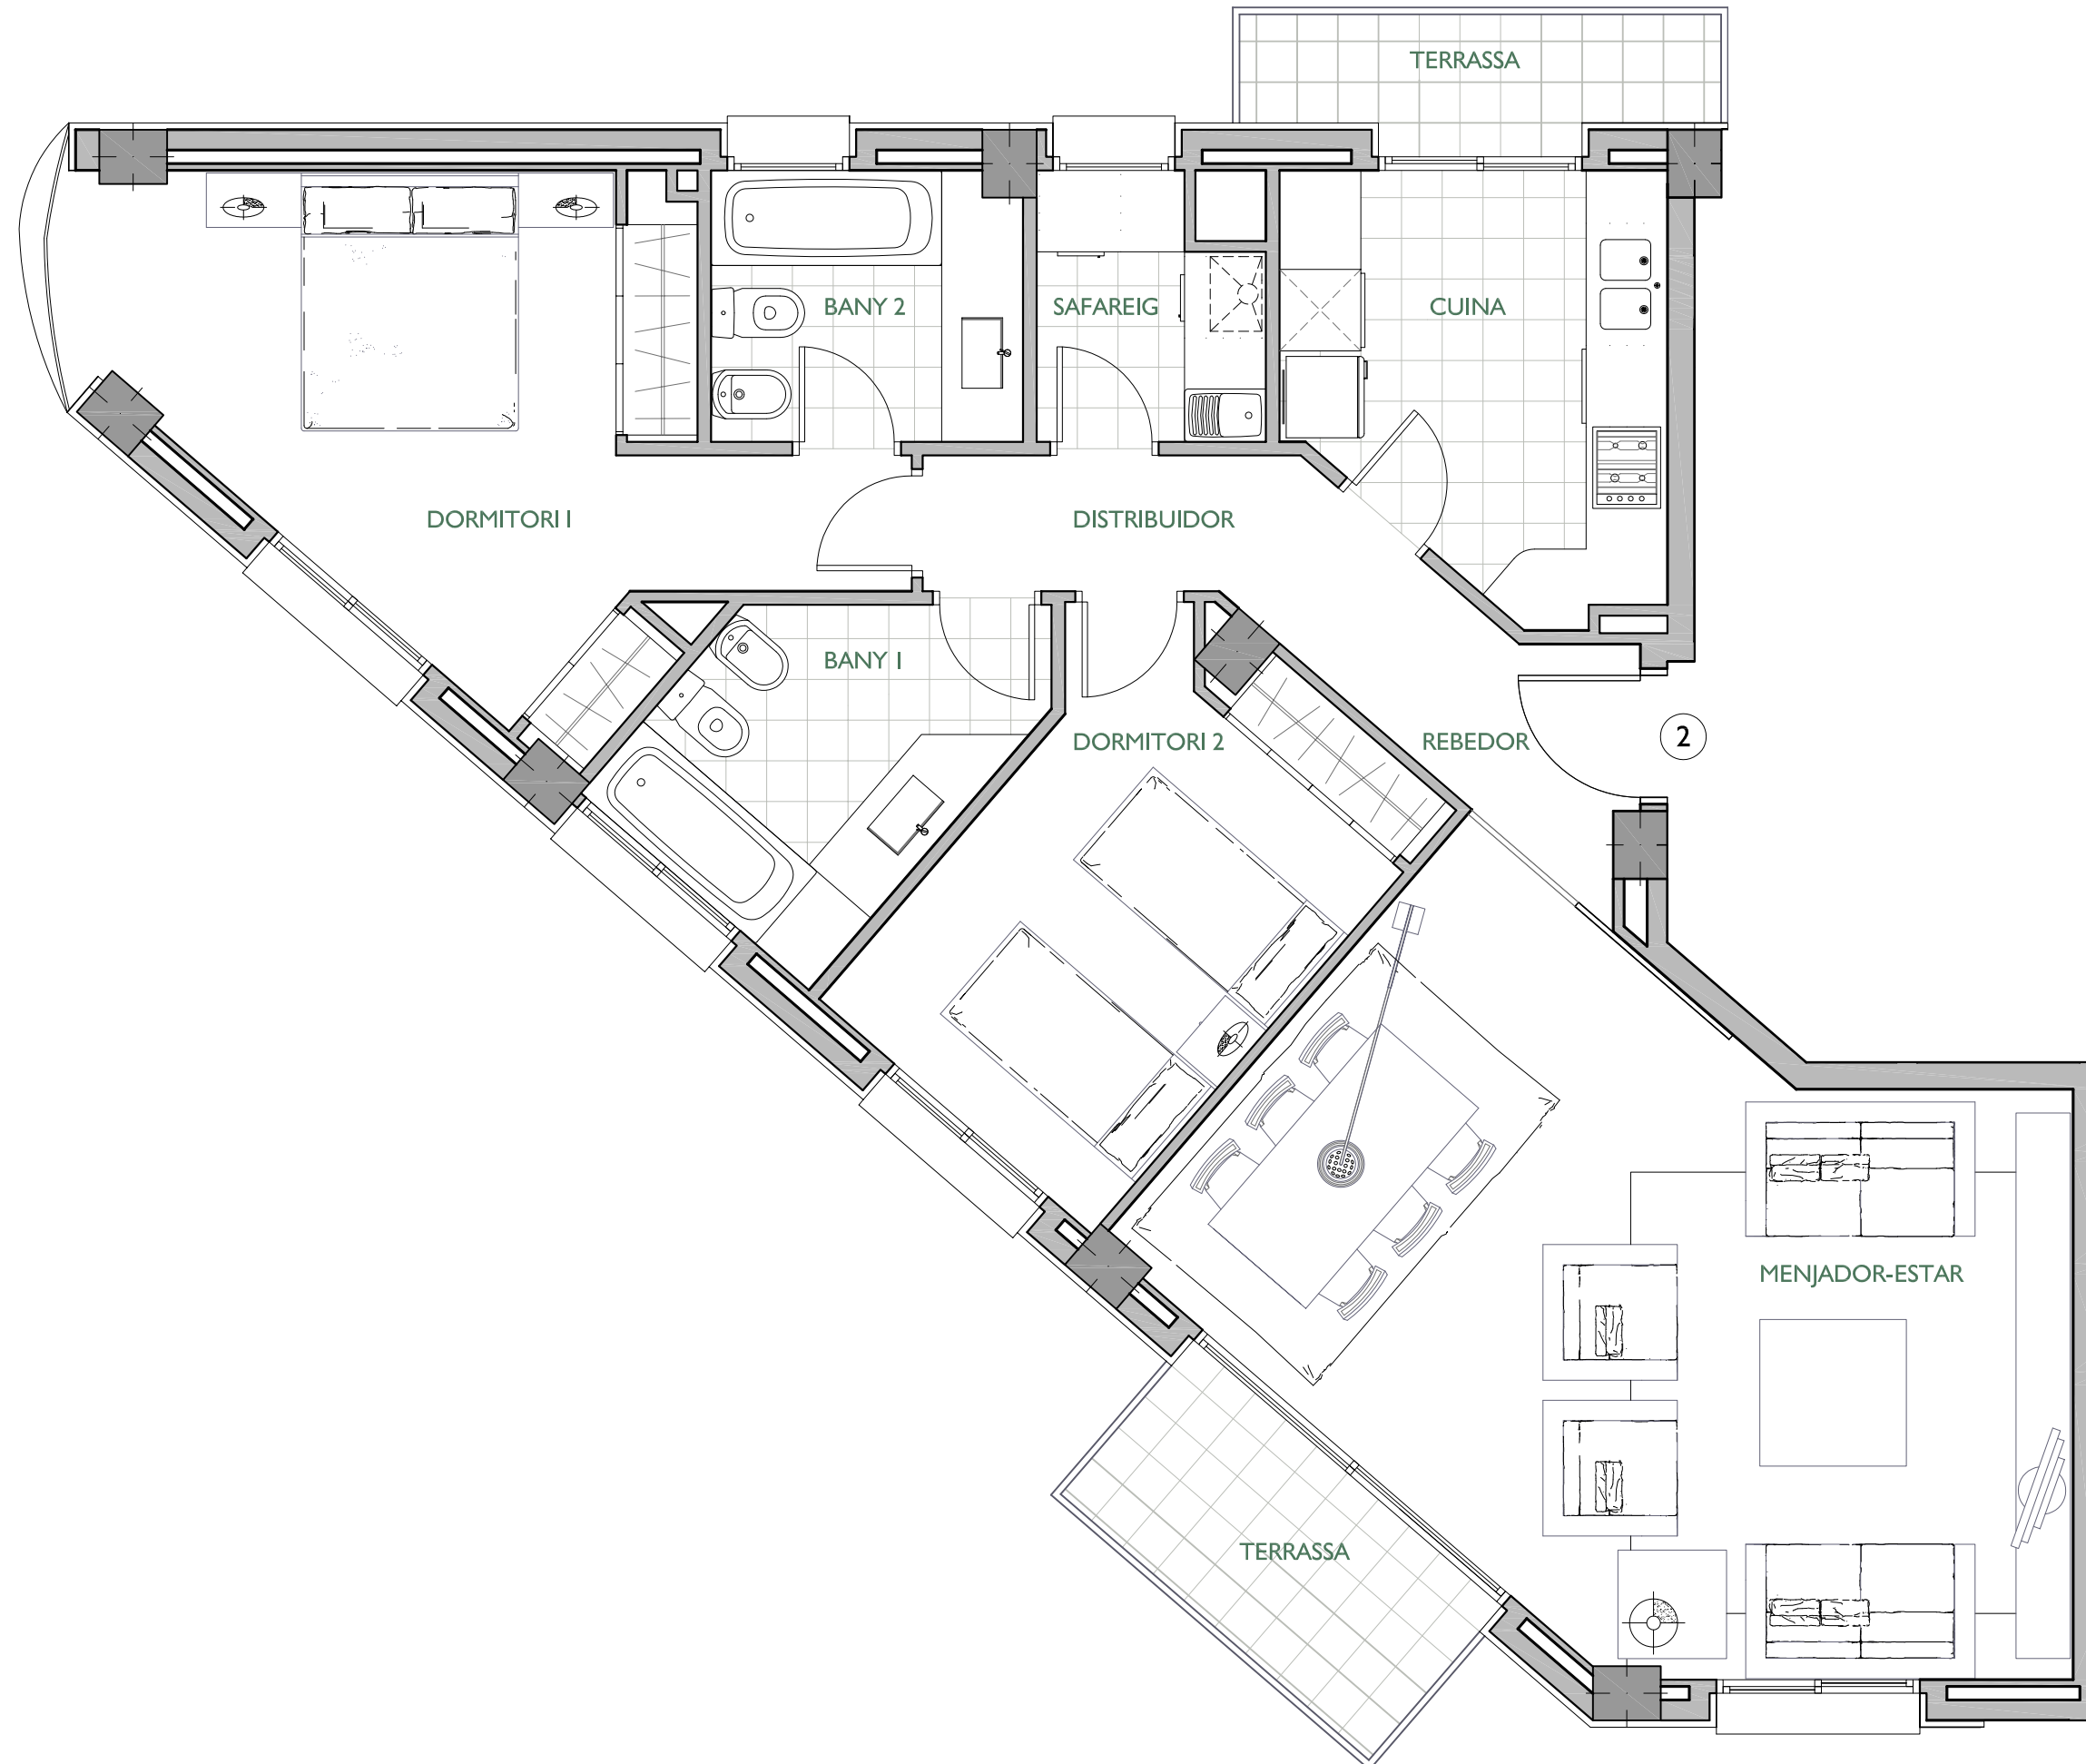

	SUPERFÍCIE CONSTRUÏDA	SUPERFÍCIE ÚTIL
Habitatge		
SUPERFÍCIES EXTERIORS		
Terrassa Principal	Terrassa Posterior	Terrassa Int. illa
	Pati	Jardí

ARQUITECTE:

SANTIAGO CASANOVA I NAVARRO

FITXER	PO44606A	DATA	JUNY 2011	
REF.	446001022			
BLOC	--	ESCALA	A	2
		PIS	2	2
VERSIO	A	ESCALA GRÀFICA		
ESCALA (Din A3)	1/50	0 0,50 1 1,50 2		