



NN-BALSARENY
 C/. BALSARENY CANTONADA C/. VISTABELLA
 CANTONADA RONDA DE DALT, BARCELONA

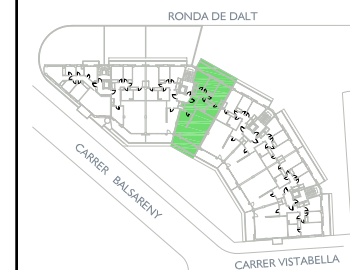

ESCALA B
 PLANTA SEGONA - PORTA I^a

D	E	F
C	G	P

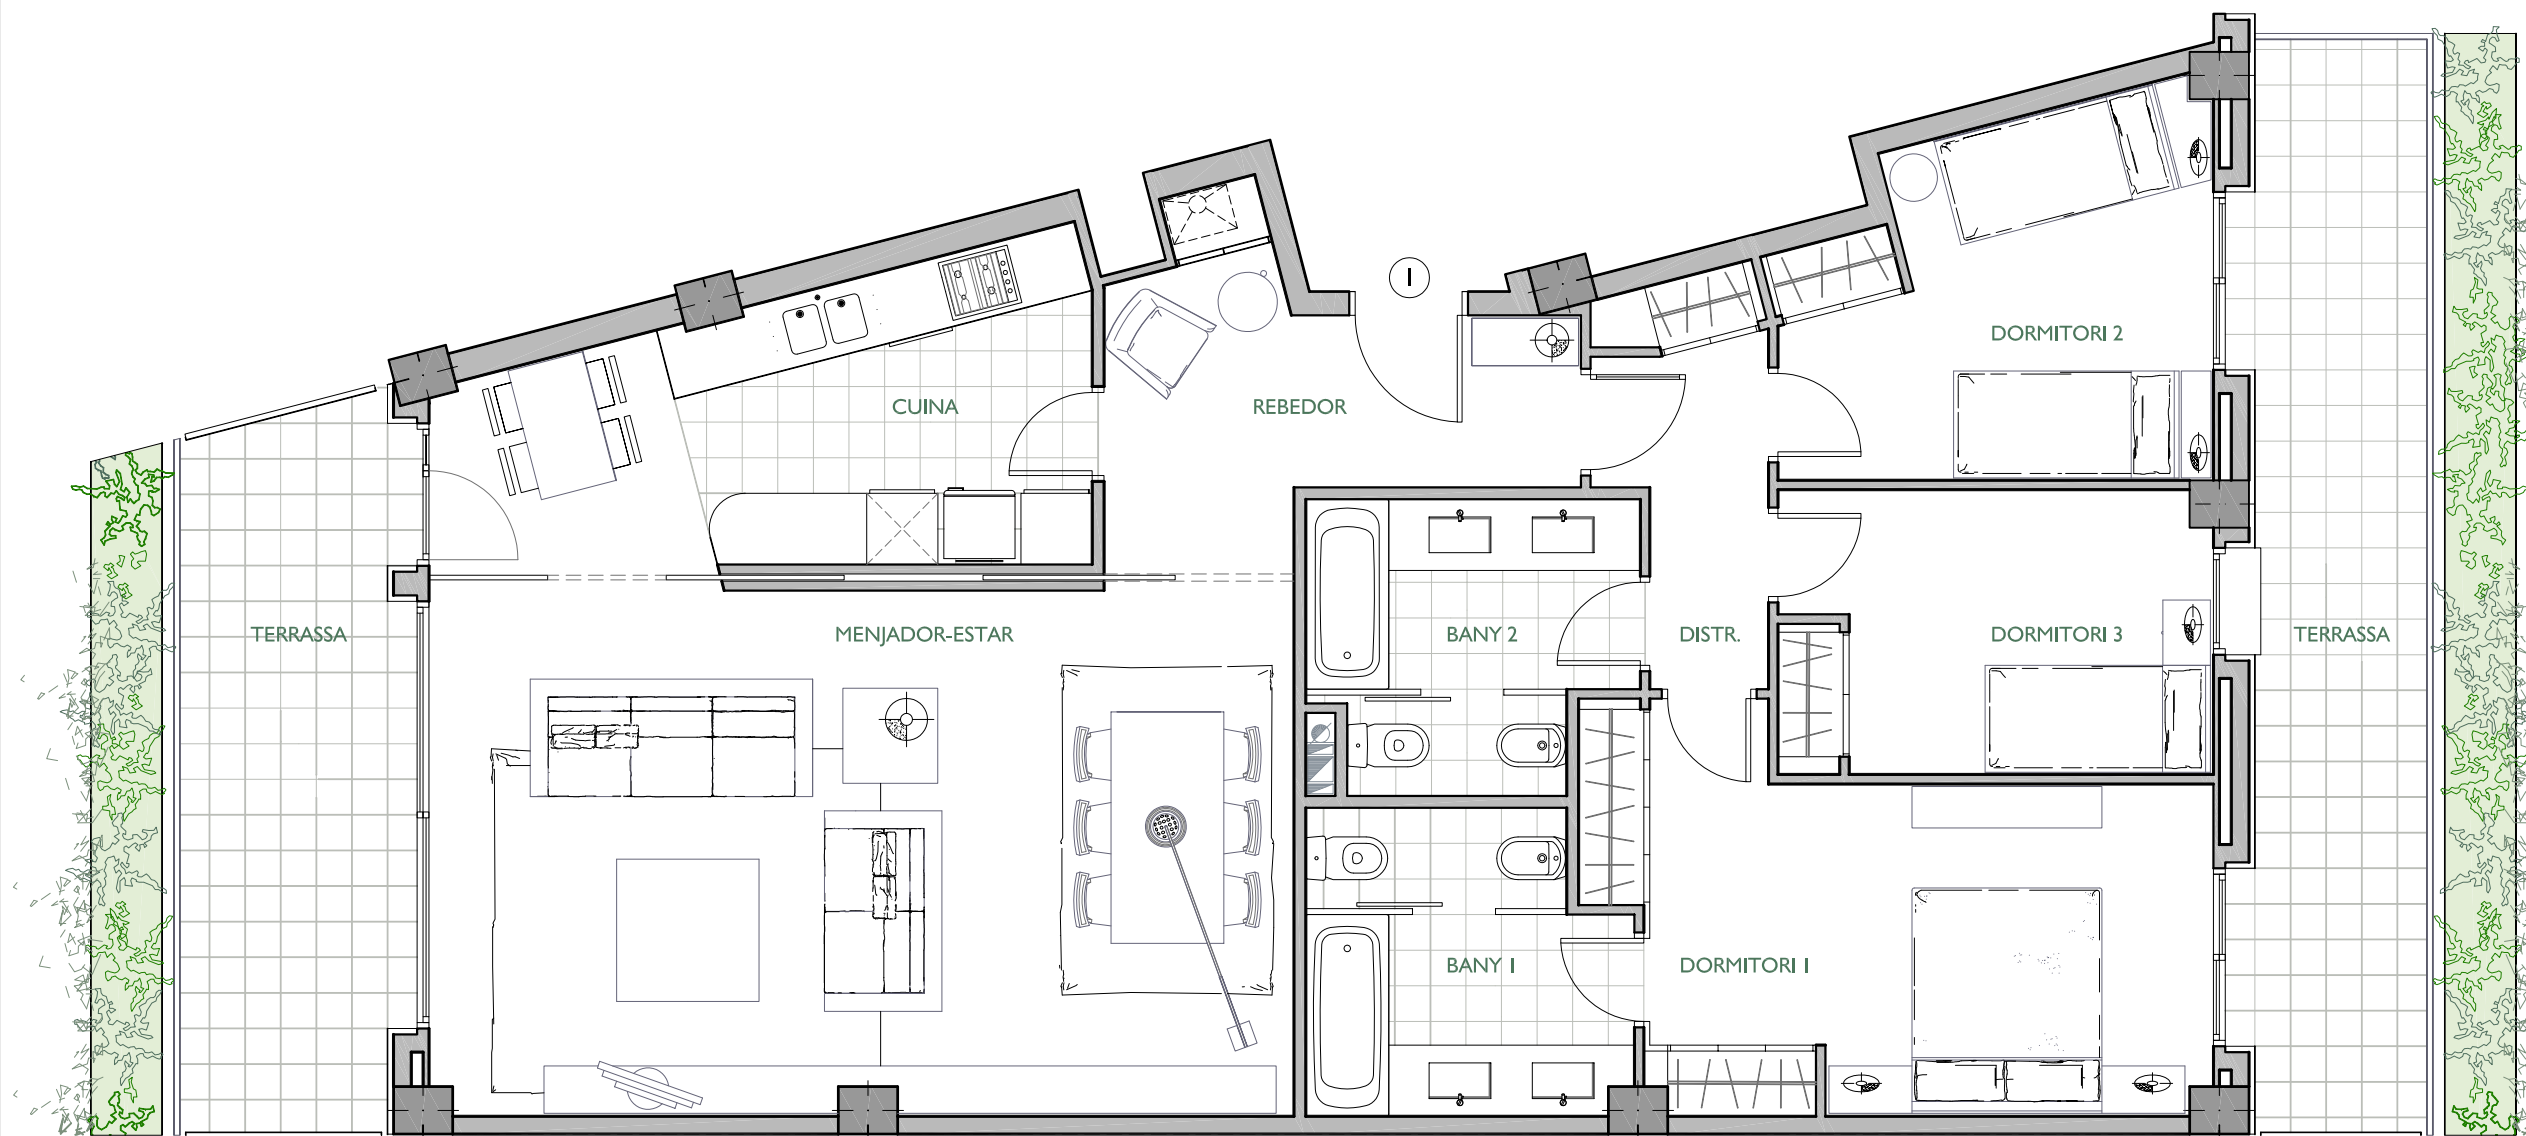

	SUPERFICIE CONSTRUÏDA	SUPERFICIE ÚTIL
Habitatge		
SUPERFÍCIES EXTERIORS		
Terrassa Principal	Terrassa Posterior	Terrassa Int. illa
		Patí
		Jardi

ARQUITECTE:
 SANTIAGO CASANOVA I NAVARRO

FITXER	PO44606	DATA	JUNY 2011
REF.	446002021	BLOC	--
ESCALA	B	PIS	2
PORTA			I
VERSIO	A	ESCALA GRÀFICA	
Format Especial	0 0,50 1 1,50 2		
PLOT	I/50		