



# /NN Balsareny

c. Vista Bella 17, Barcelona

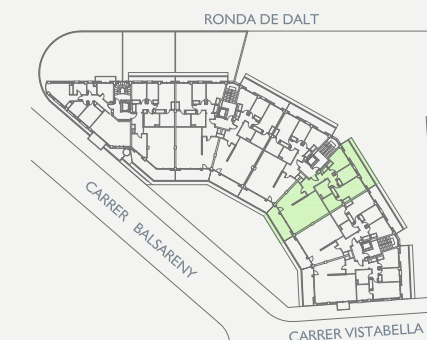

**Vinculat al Traster 23 (Sot A)**  
**Vinculado al Trastero 23 (Sot A)**

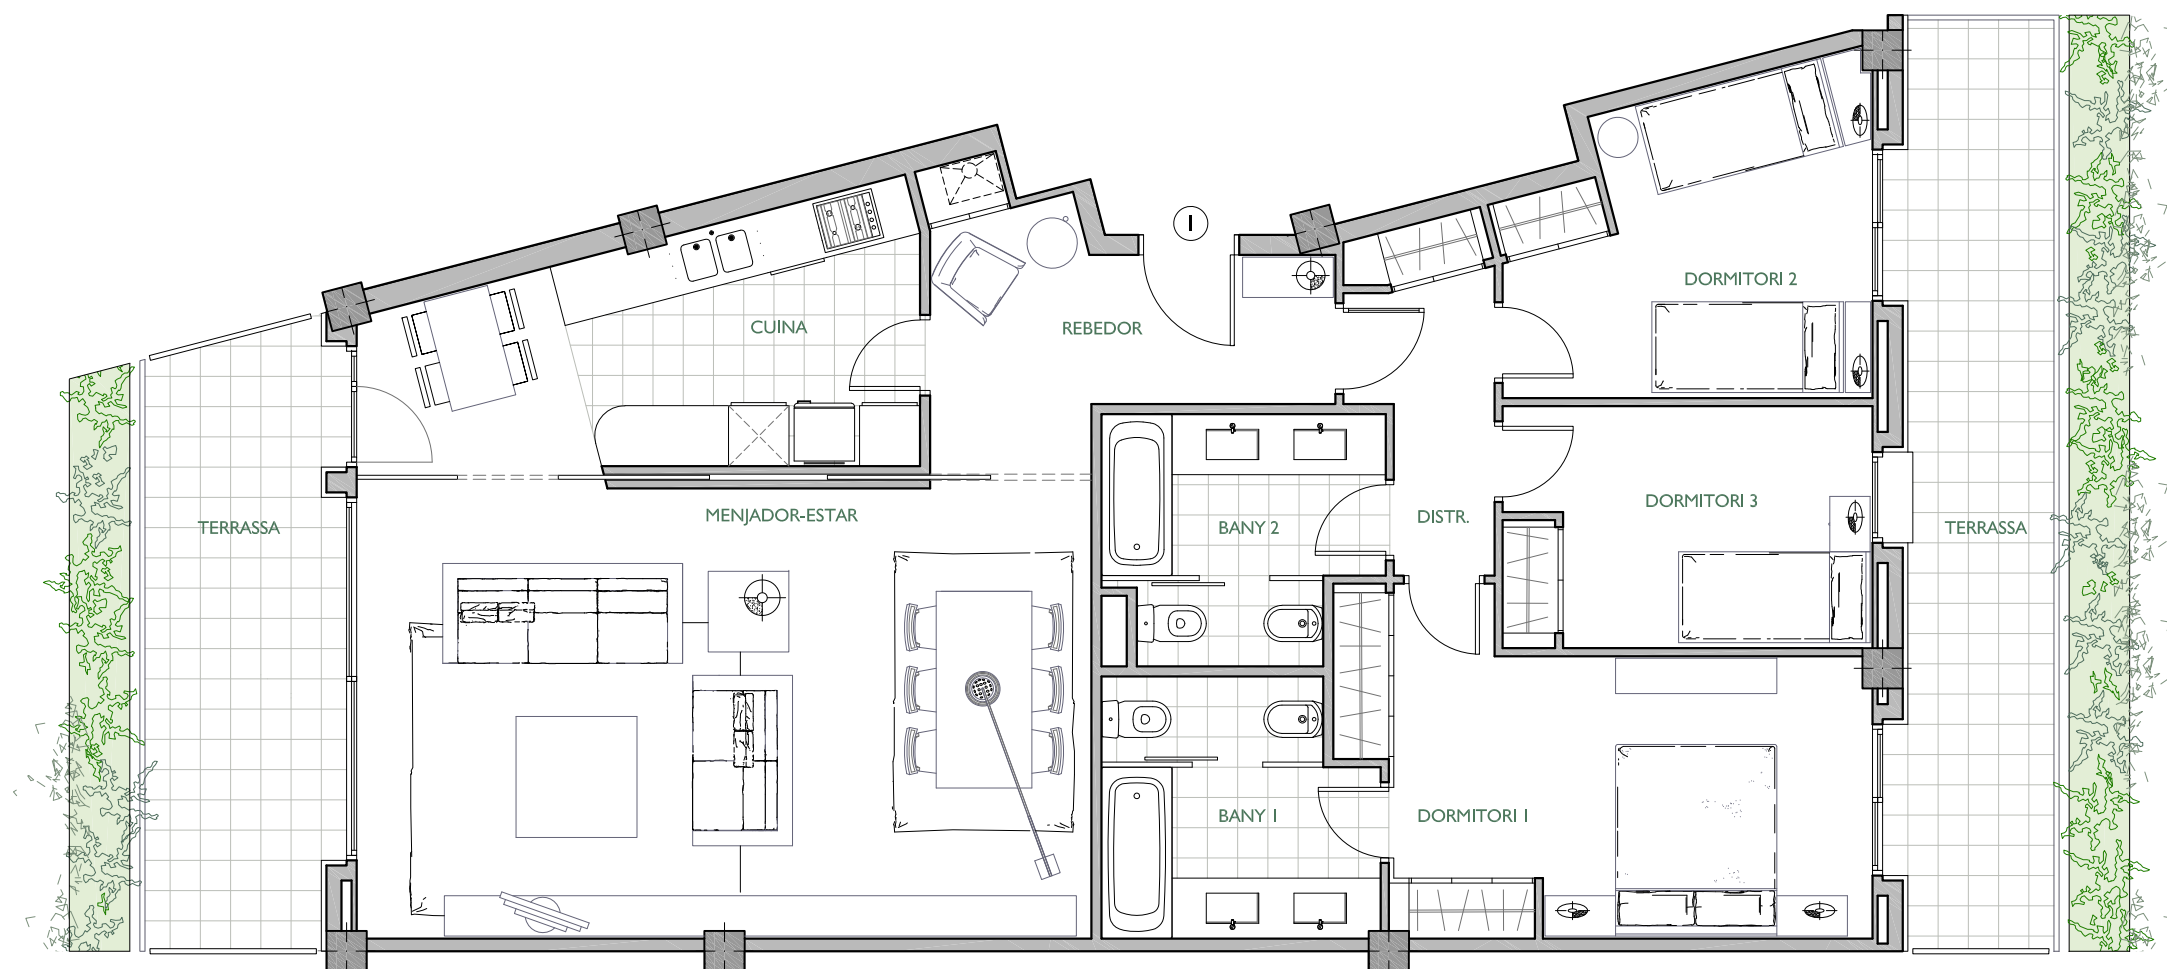

/ febrer 2024 / PO44607C

HABITATGE: 7501.003.031  
VIVIENDA:


**Escala C / Planta 3 / Porta 1**  
**Escalera C / Planta 3 / Puerta 1**

ESCALA: 1 / 75 (Din A3)



CARRER BALSARENY


CARRER VISTABELLA

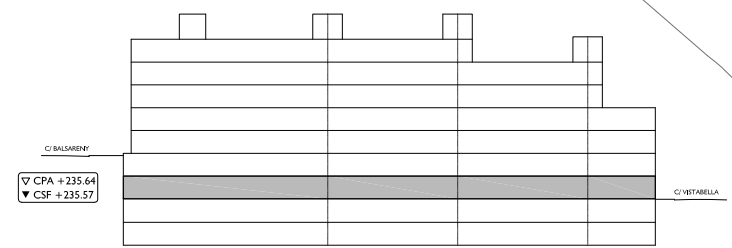

▲ CPA +235.64  
 ▼ CSF +235.57


TRASTER Nº 23 VINCLAT AL PIS 3ª Iª (Esc. C)

PROJECTE AS BUILD	<b>NN-BALSARENY</b> EDIFICI DESTINAT A HABITATGES I APARCAMENTS SITUAT AL CARRER BALSARENY CANTONADA CARRER VISTABELLA I CANTONADA RONDA DE DALT, DE BARCELONA	Nº <b>03A</b>
PROTECTOR DONCA, S.A.	 <b>NÚÑEZ I NAVARRO</b> DEPARTAMENT DE PROJECTES AUTOCAD · SONIA ·URGELL 230 BARCELONA 08036·T.93-3636950·FAX 93-4104162·E-MAIL:NYN@NYN.ES	Nº OBRA 446
PLANO: PLANTA SOTERRANI A ( cpa +235,64 csf +235,57)	COMERCIAL	DATA: MAG 2004
ESCALA 1/100	ESCALA DIR=AD 1/200	ARQUITECTE: S.CASANOVA NAVARRO

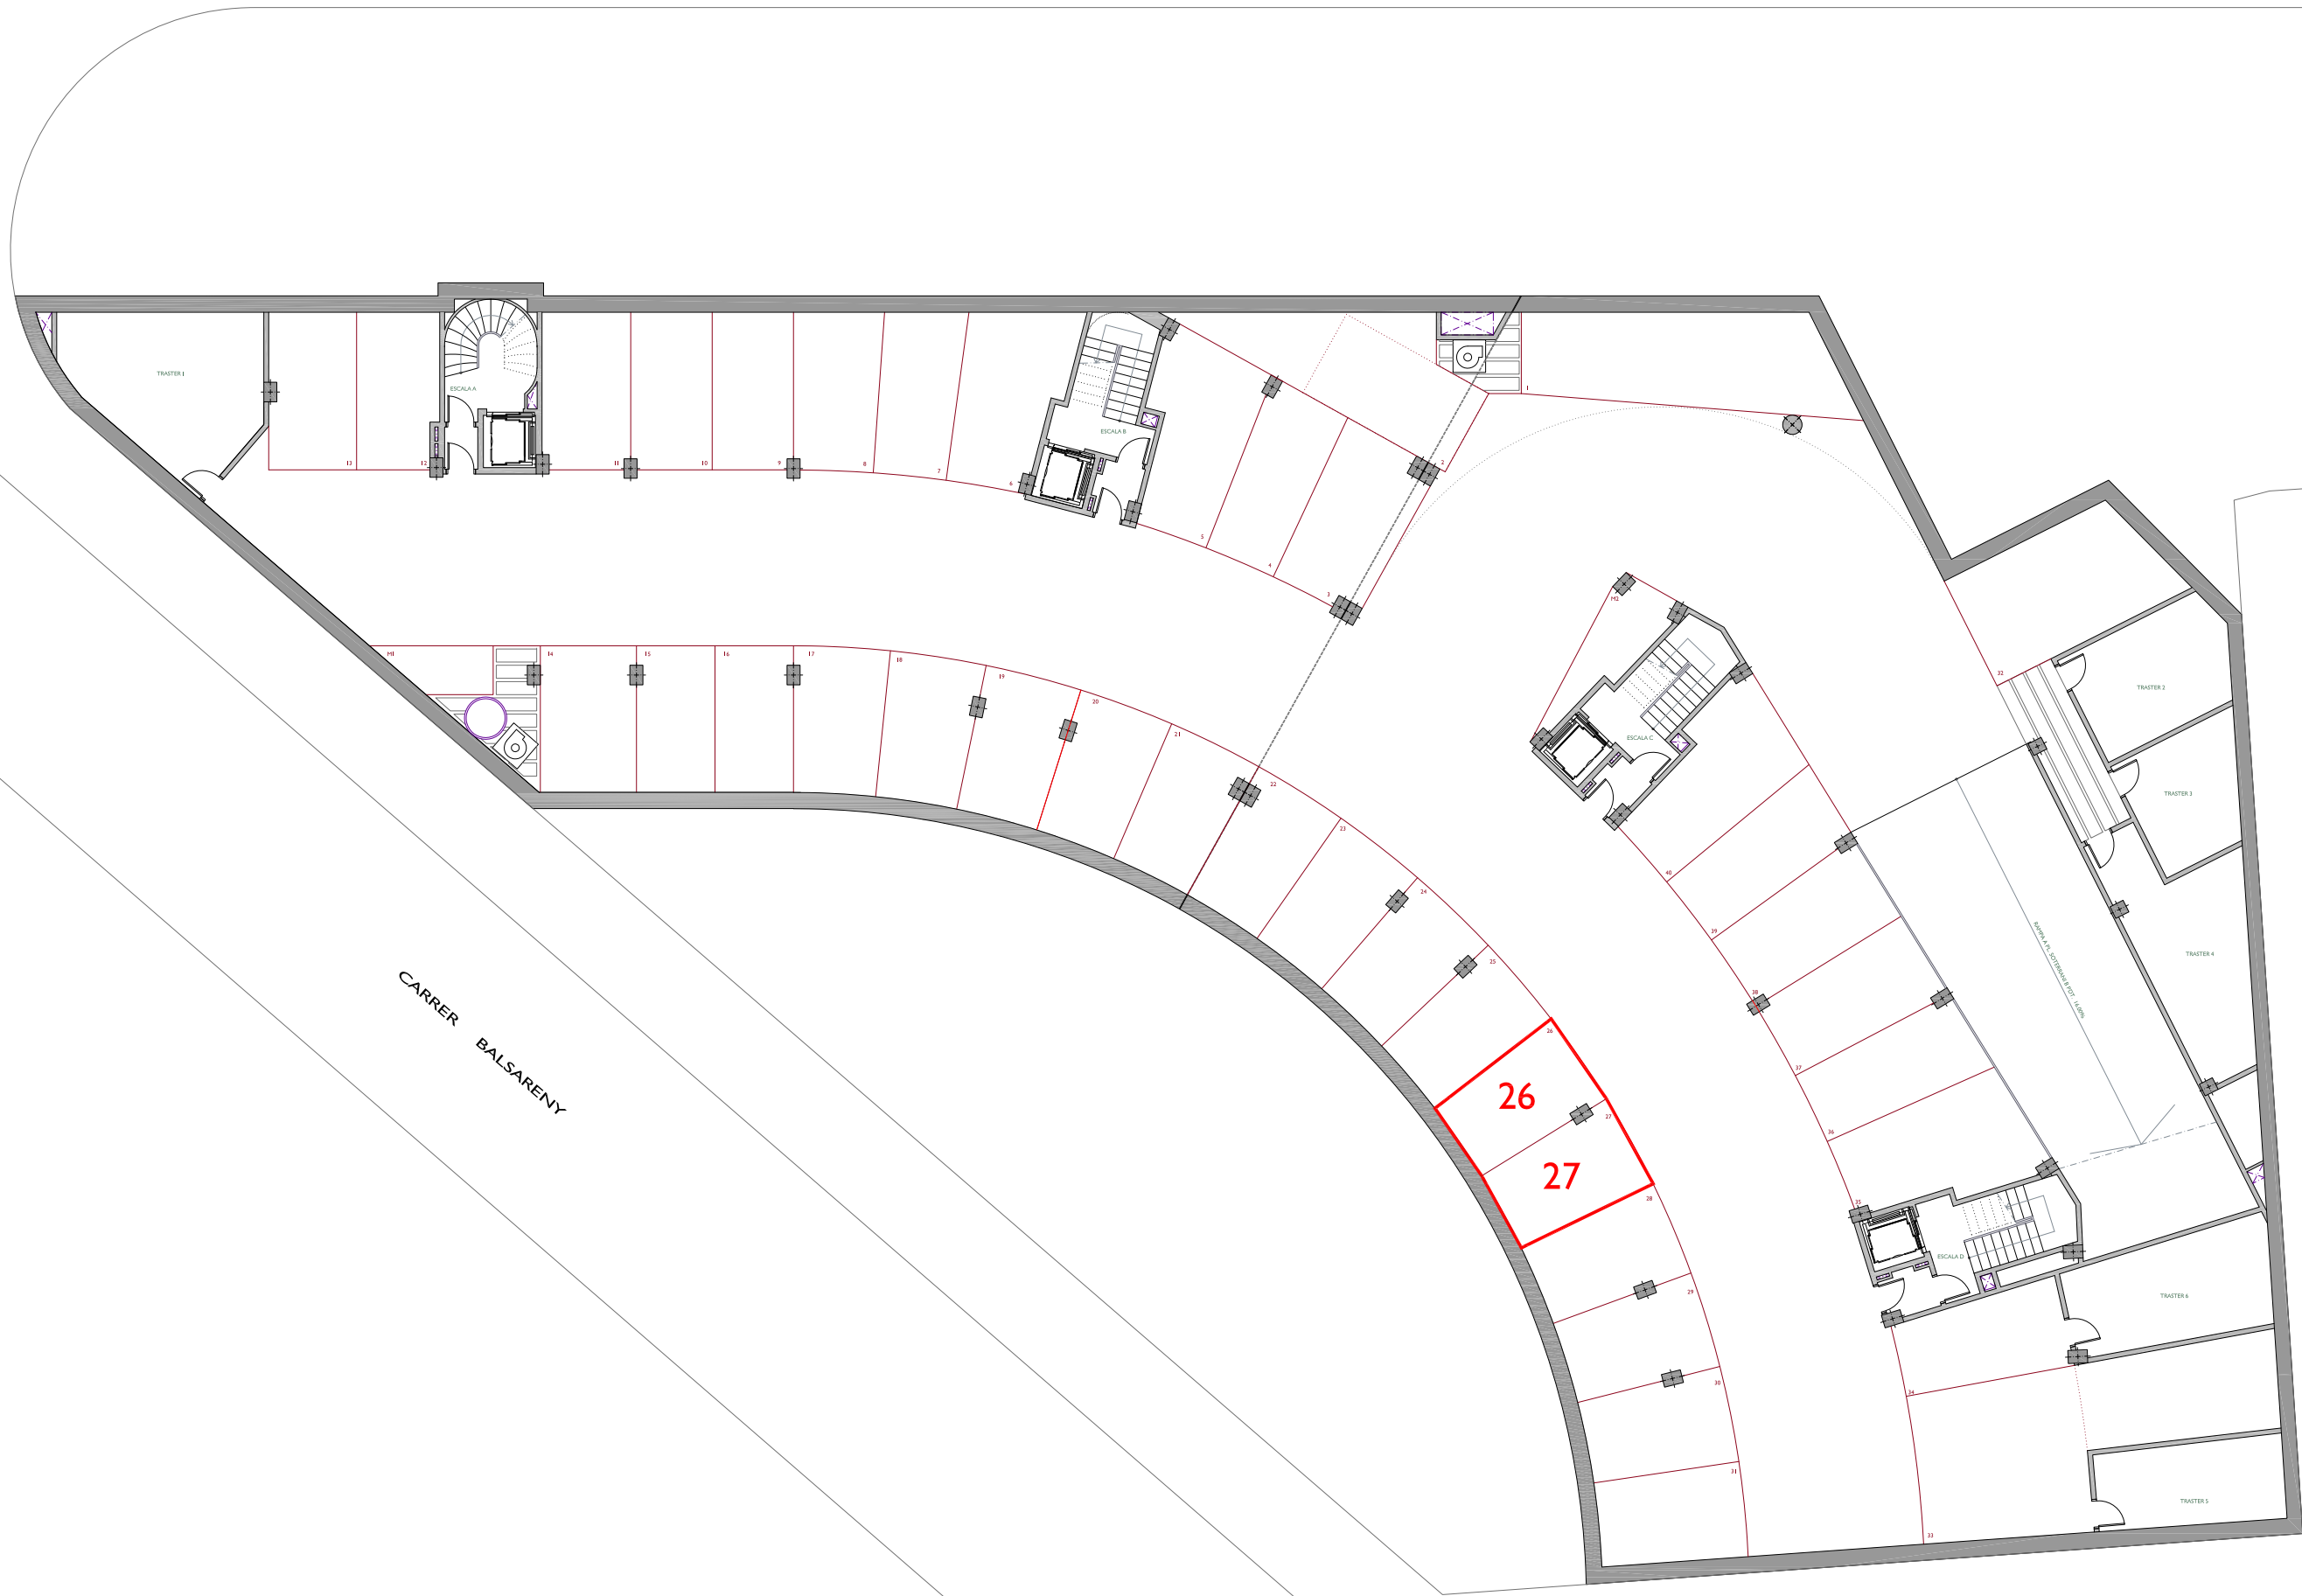

CARRER BALSARENY

CARRER VISTABELLA

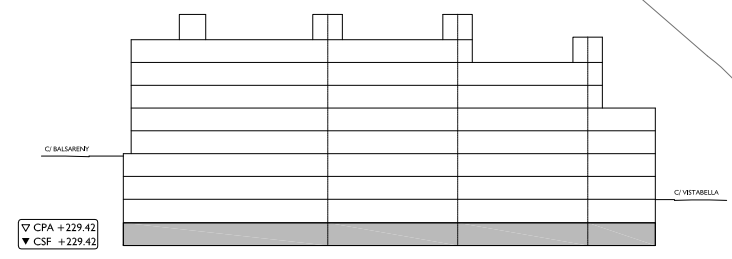

PROJECTE AS BUILD		<b>NN-BALSARENY</b>		Nº OBRA	<b>01B</b>
FITXER: PO44601B		EDIFICI DESTINAT A HABITATGES I APARCAMENTS SITUAT AL CARRER BALSARENY CANTONADA CARRER VISTABELLA I CANTONADA RONDA DE DALT, DE BARCELONA		Nº OBRA	446
PLANO: PLANTA SOTERRANI C (cota +229,42)		COMERCIAL		DATA:	MAG 2004
PROMOTOR: DONCA, S.A.		 <b>NÚÑEZ I NAVARRO</b> DEPARTAMENT DE PROJECTES AUTOCAD · SONIA		ESCALA DIN·43	ESCALA DIN·43
		URGELL 230 BARCELONA 08036 Tl. 93-3636950-Fax: 93-4104162 E-MAIL: NNY@NNY.ES		ARQUITECTE:	S. CASANOVA NAVARRO

PLACES Nº 26 I 27 VINCULAT AL PIS 3º Iª (Esc. C)